


# 道路位置図 (指定)

指定年月日	昭和46年8月21日	番号	第176号
1. 申請に係わる土地の地名地番			
埼玉県朝霞市藤折町4丁目 791~6, ~7, ~8 796~3			
2. 申請に係わる道路の幅員、延長及び面積			
幅員	4.00m	延長	34.90m
面積	平方m		
3. 利用宅地総面積			
754.00 平方m			

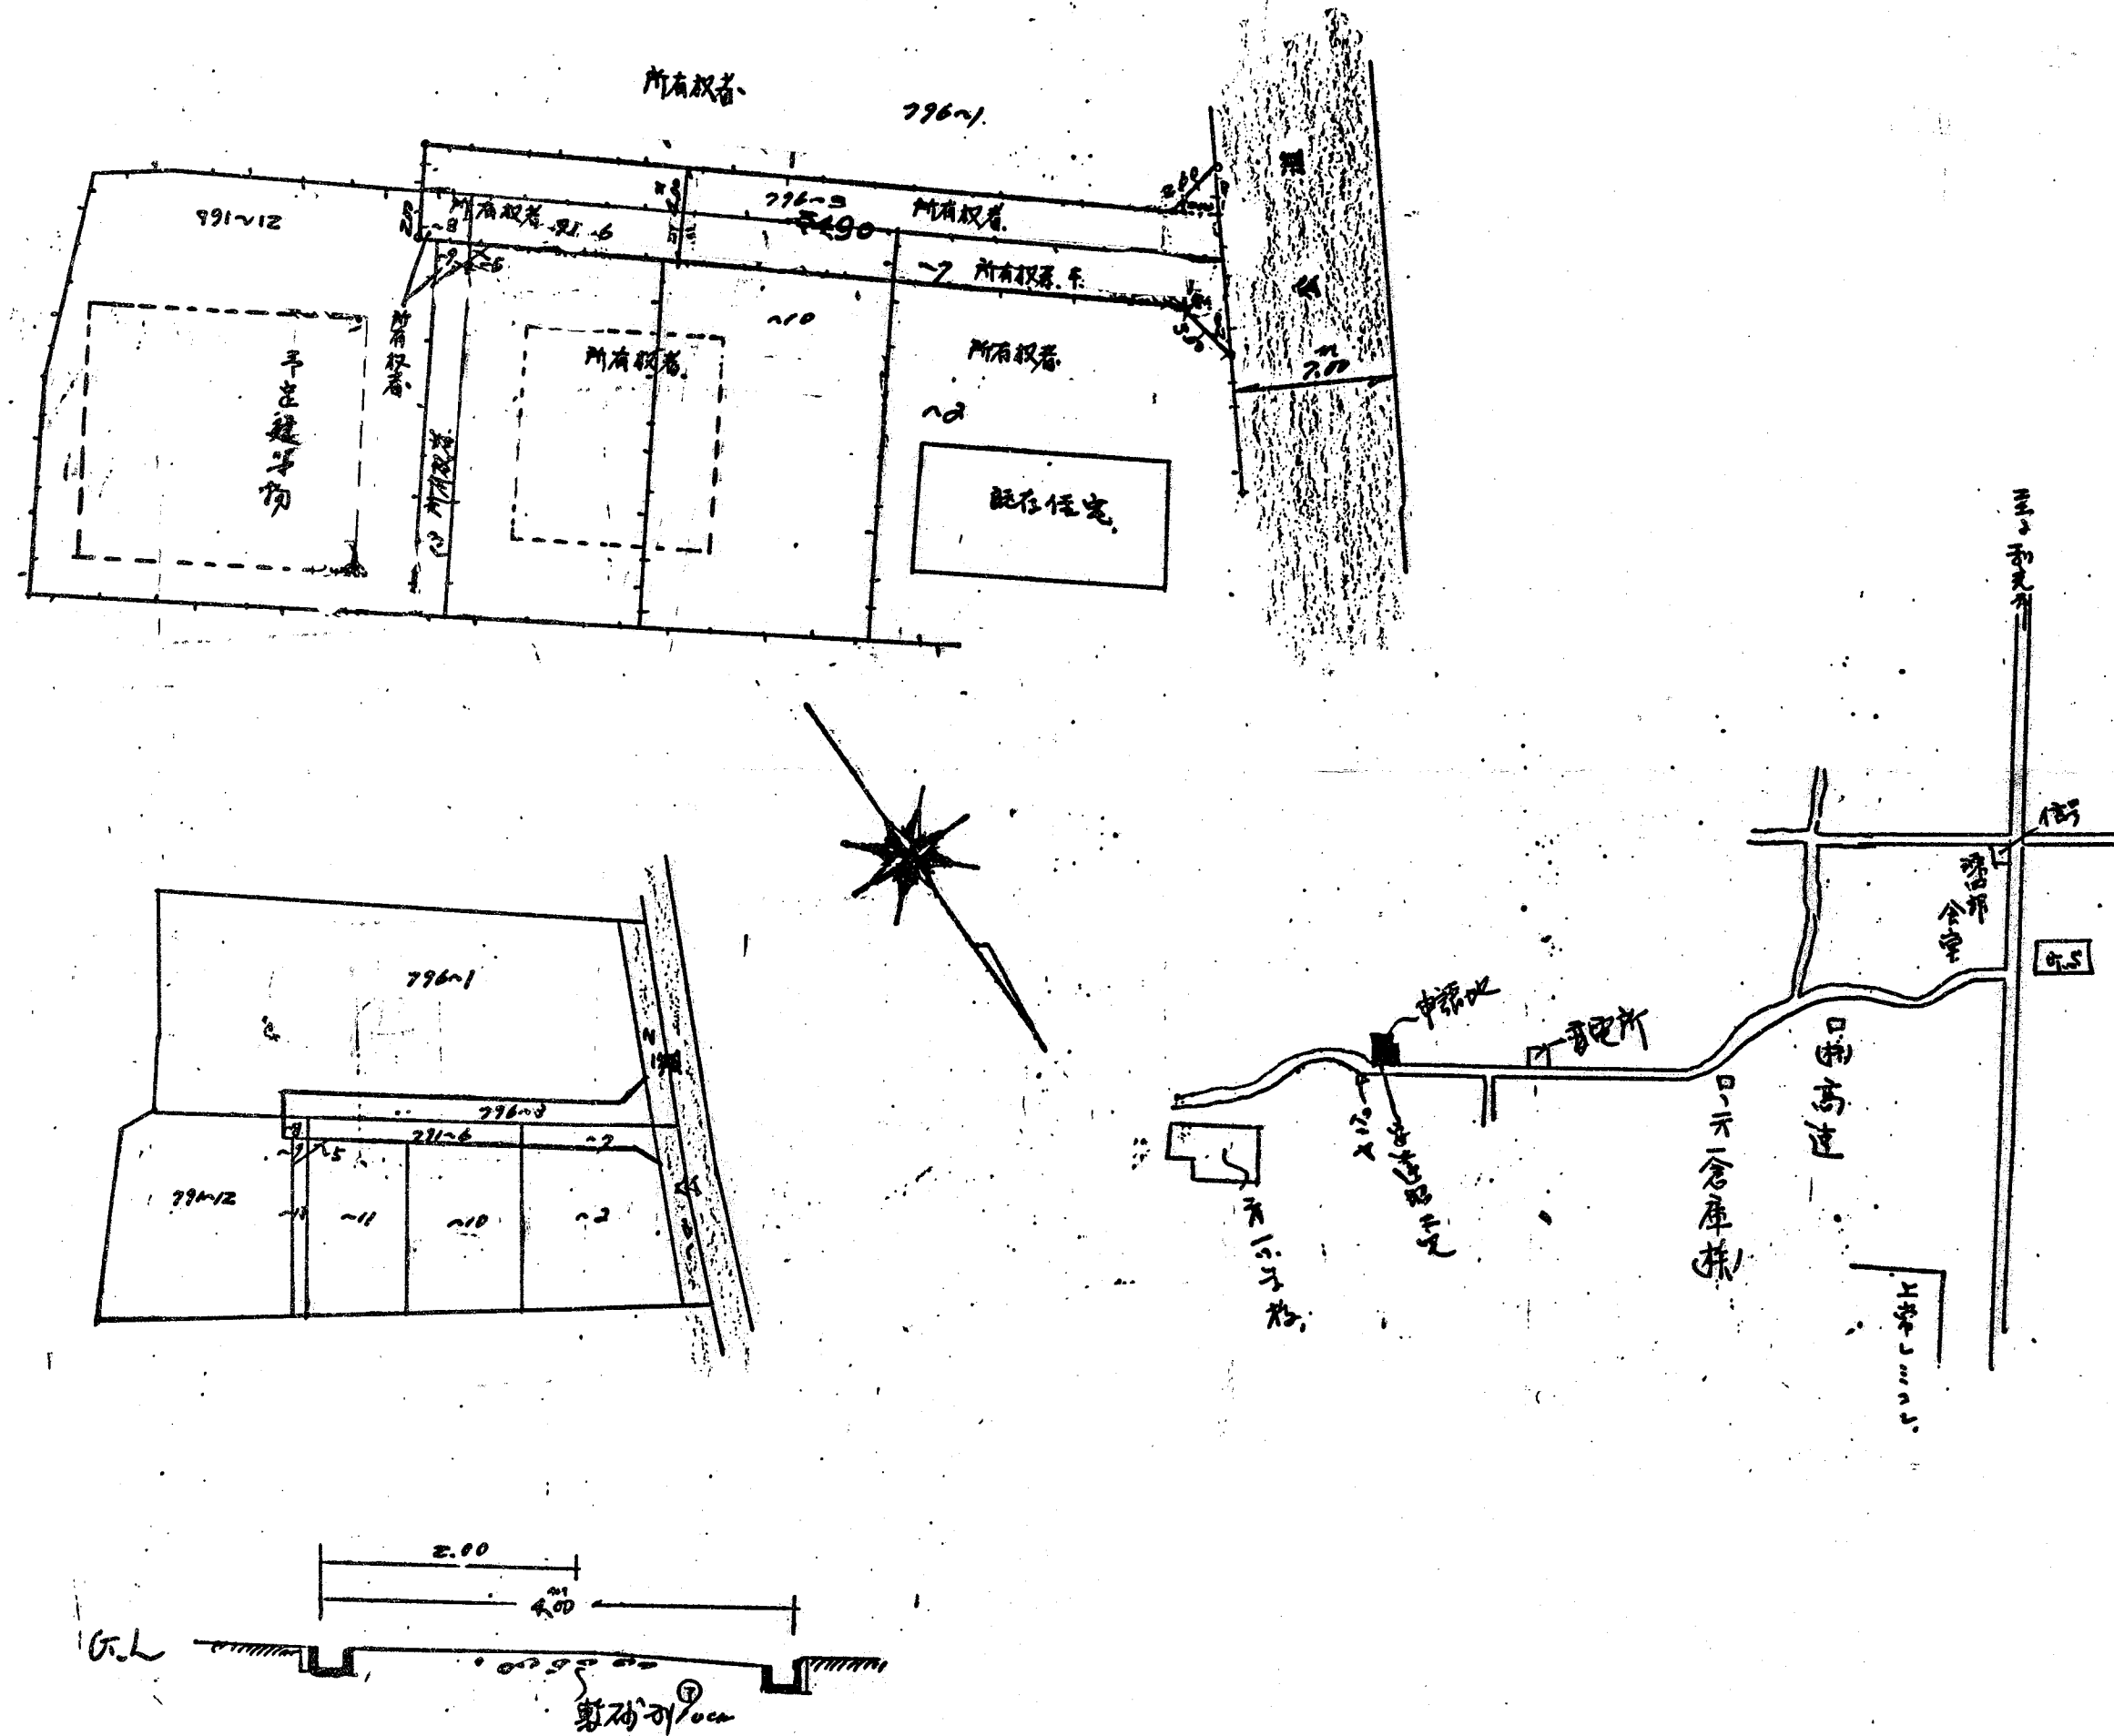

縮尺	付近見取図	
	地籍図	1/300
	構造図	1/60
	公園の写し	1/600