

# 道路位置図 (指定)

指定年月日 昭和44年 / 月 / 日 番号 第 30 号

1. 申請に係わる土地の地名地番



埼玉県朝霞市大字台字何原974

2. 申請に係わる道路の幅員、延長及び面積

幅員 4.00メートル 延長 10.20メートル 面積 平方メートル

3. 利用宅地総面積 平方メートル

縮 尺	付近見取図	
	地籍図	1/300
	構造図	1/50
	公園の写し	1/600

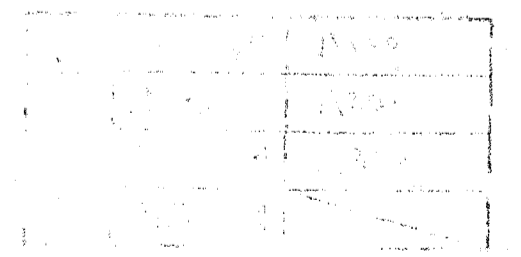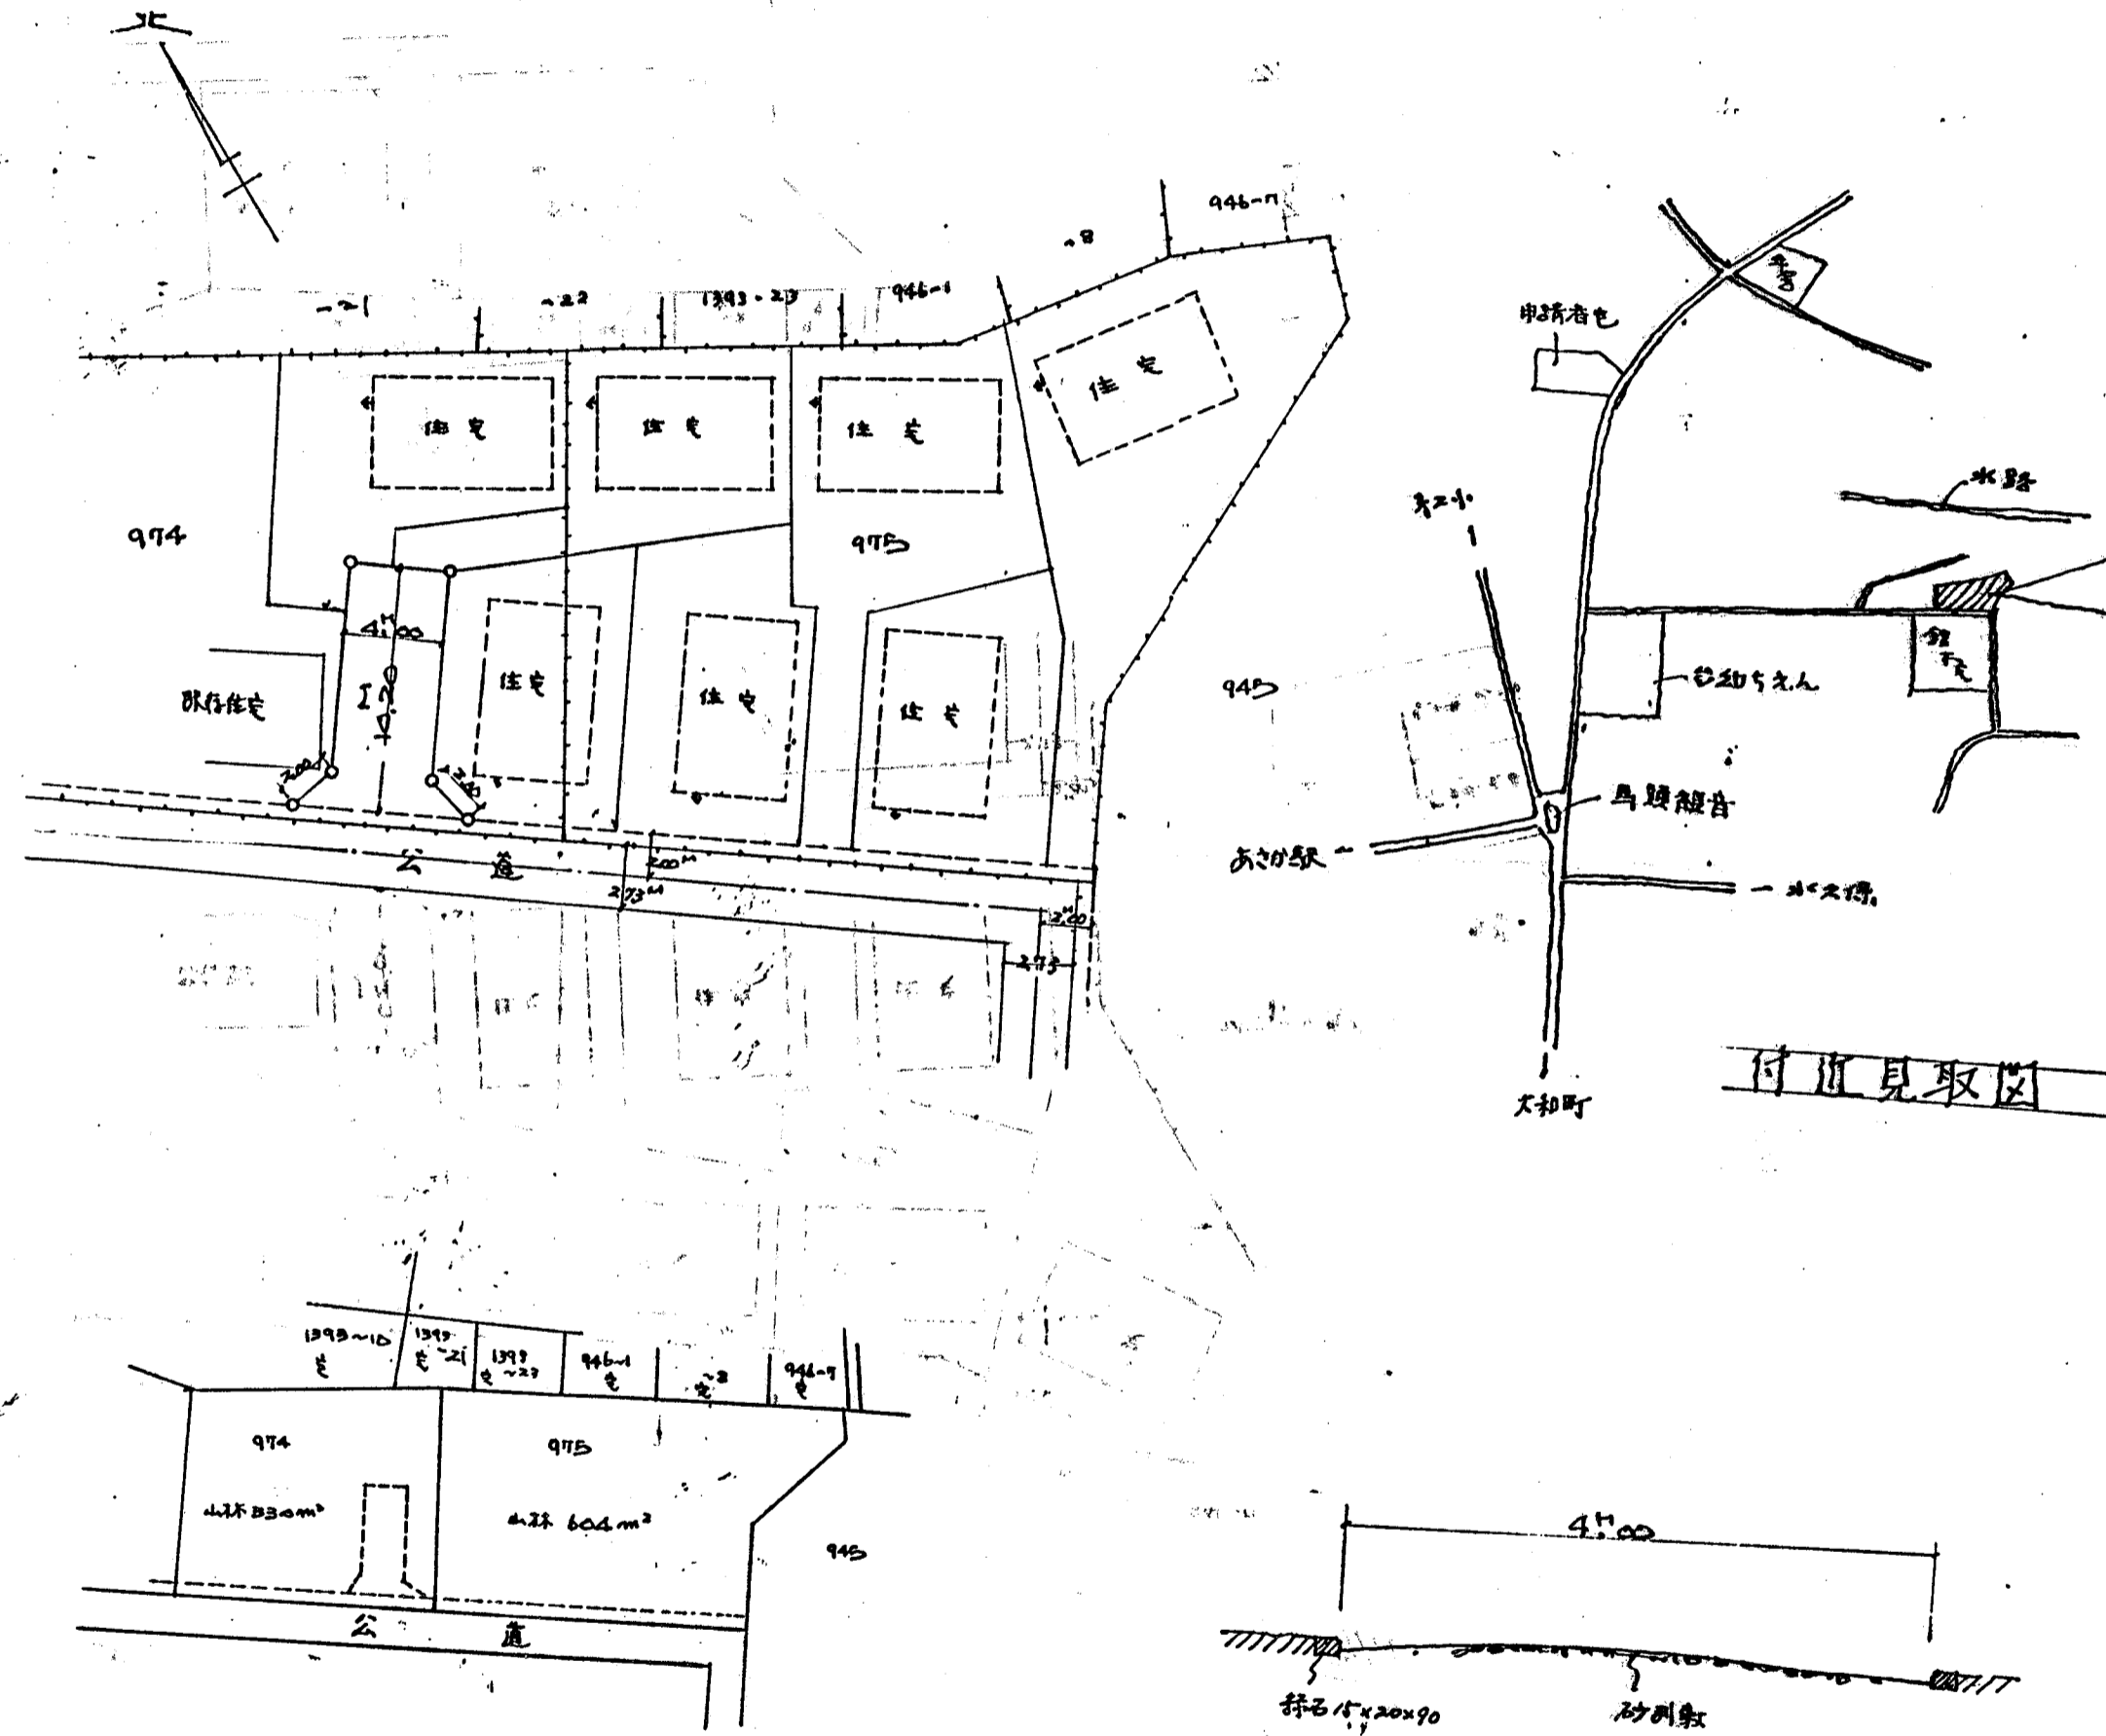

索引番号 15-2