


# 道路位置図 (指定)

指定年月日	昭和44年1月23日	番号	第59号
1. 申請に係る土地の地名地番			
埼玉県朝霞市大字田島字花ノ木325			
2. 申請に係る道路の幅員、延長及び面積			
幅員	4.00メートル	延長	22.00メートル
面積	. 平方メートル		
3. 利用宅地総面積		22.00M	平方メートル

縮尺	付近見取図	
	地籍図	1/300
	構造図	1/50
	公図の写し	1/600

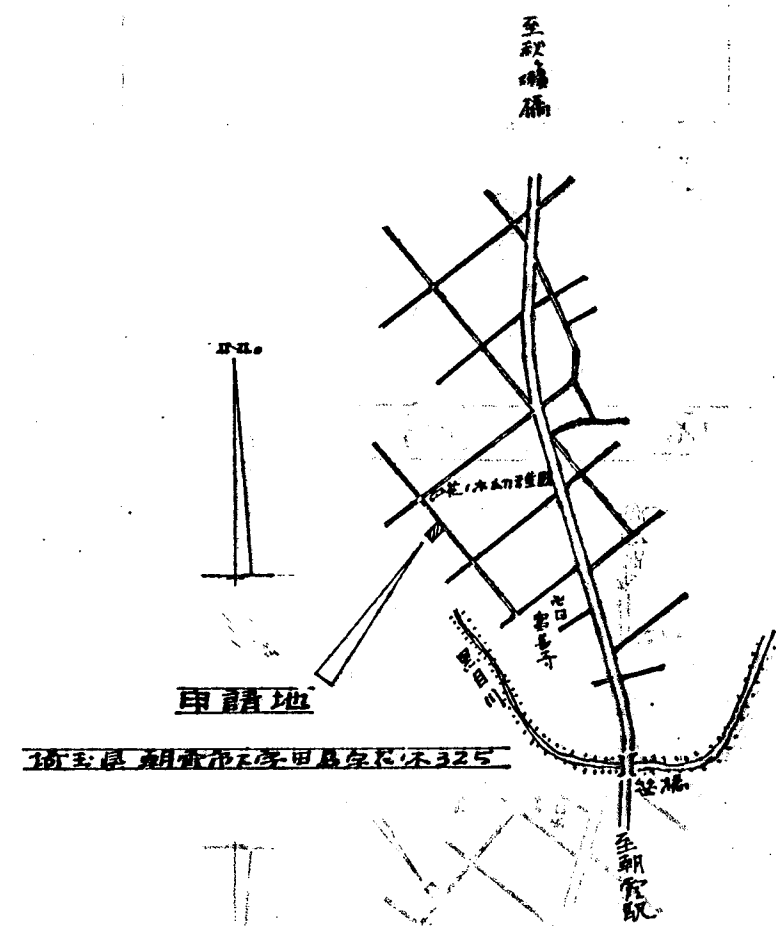

案内図

