

# 道路位置図 (指定)

指定年月日 昭和44年2月14日 番号 第114号

1. 申請に係わる土地の地名地番


埼玉県朝霞市大字根岸字塚越1208~4 (一部)

2. 申請に係わる道路の幅員、延長及び面積

幅員: 4.00m 延長: 33.50m 面積: 平方m

3. 利用宅地総面積 平方m

縮尺	付近見取図	
	地籍図	1/300
	構造図	1/50
	公園の写し	1/600

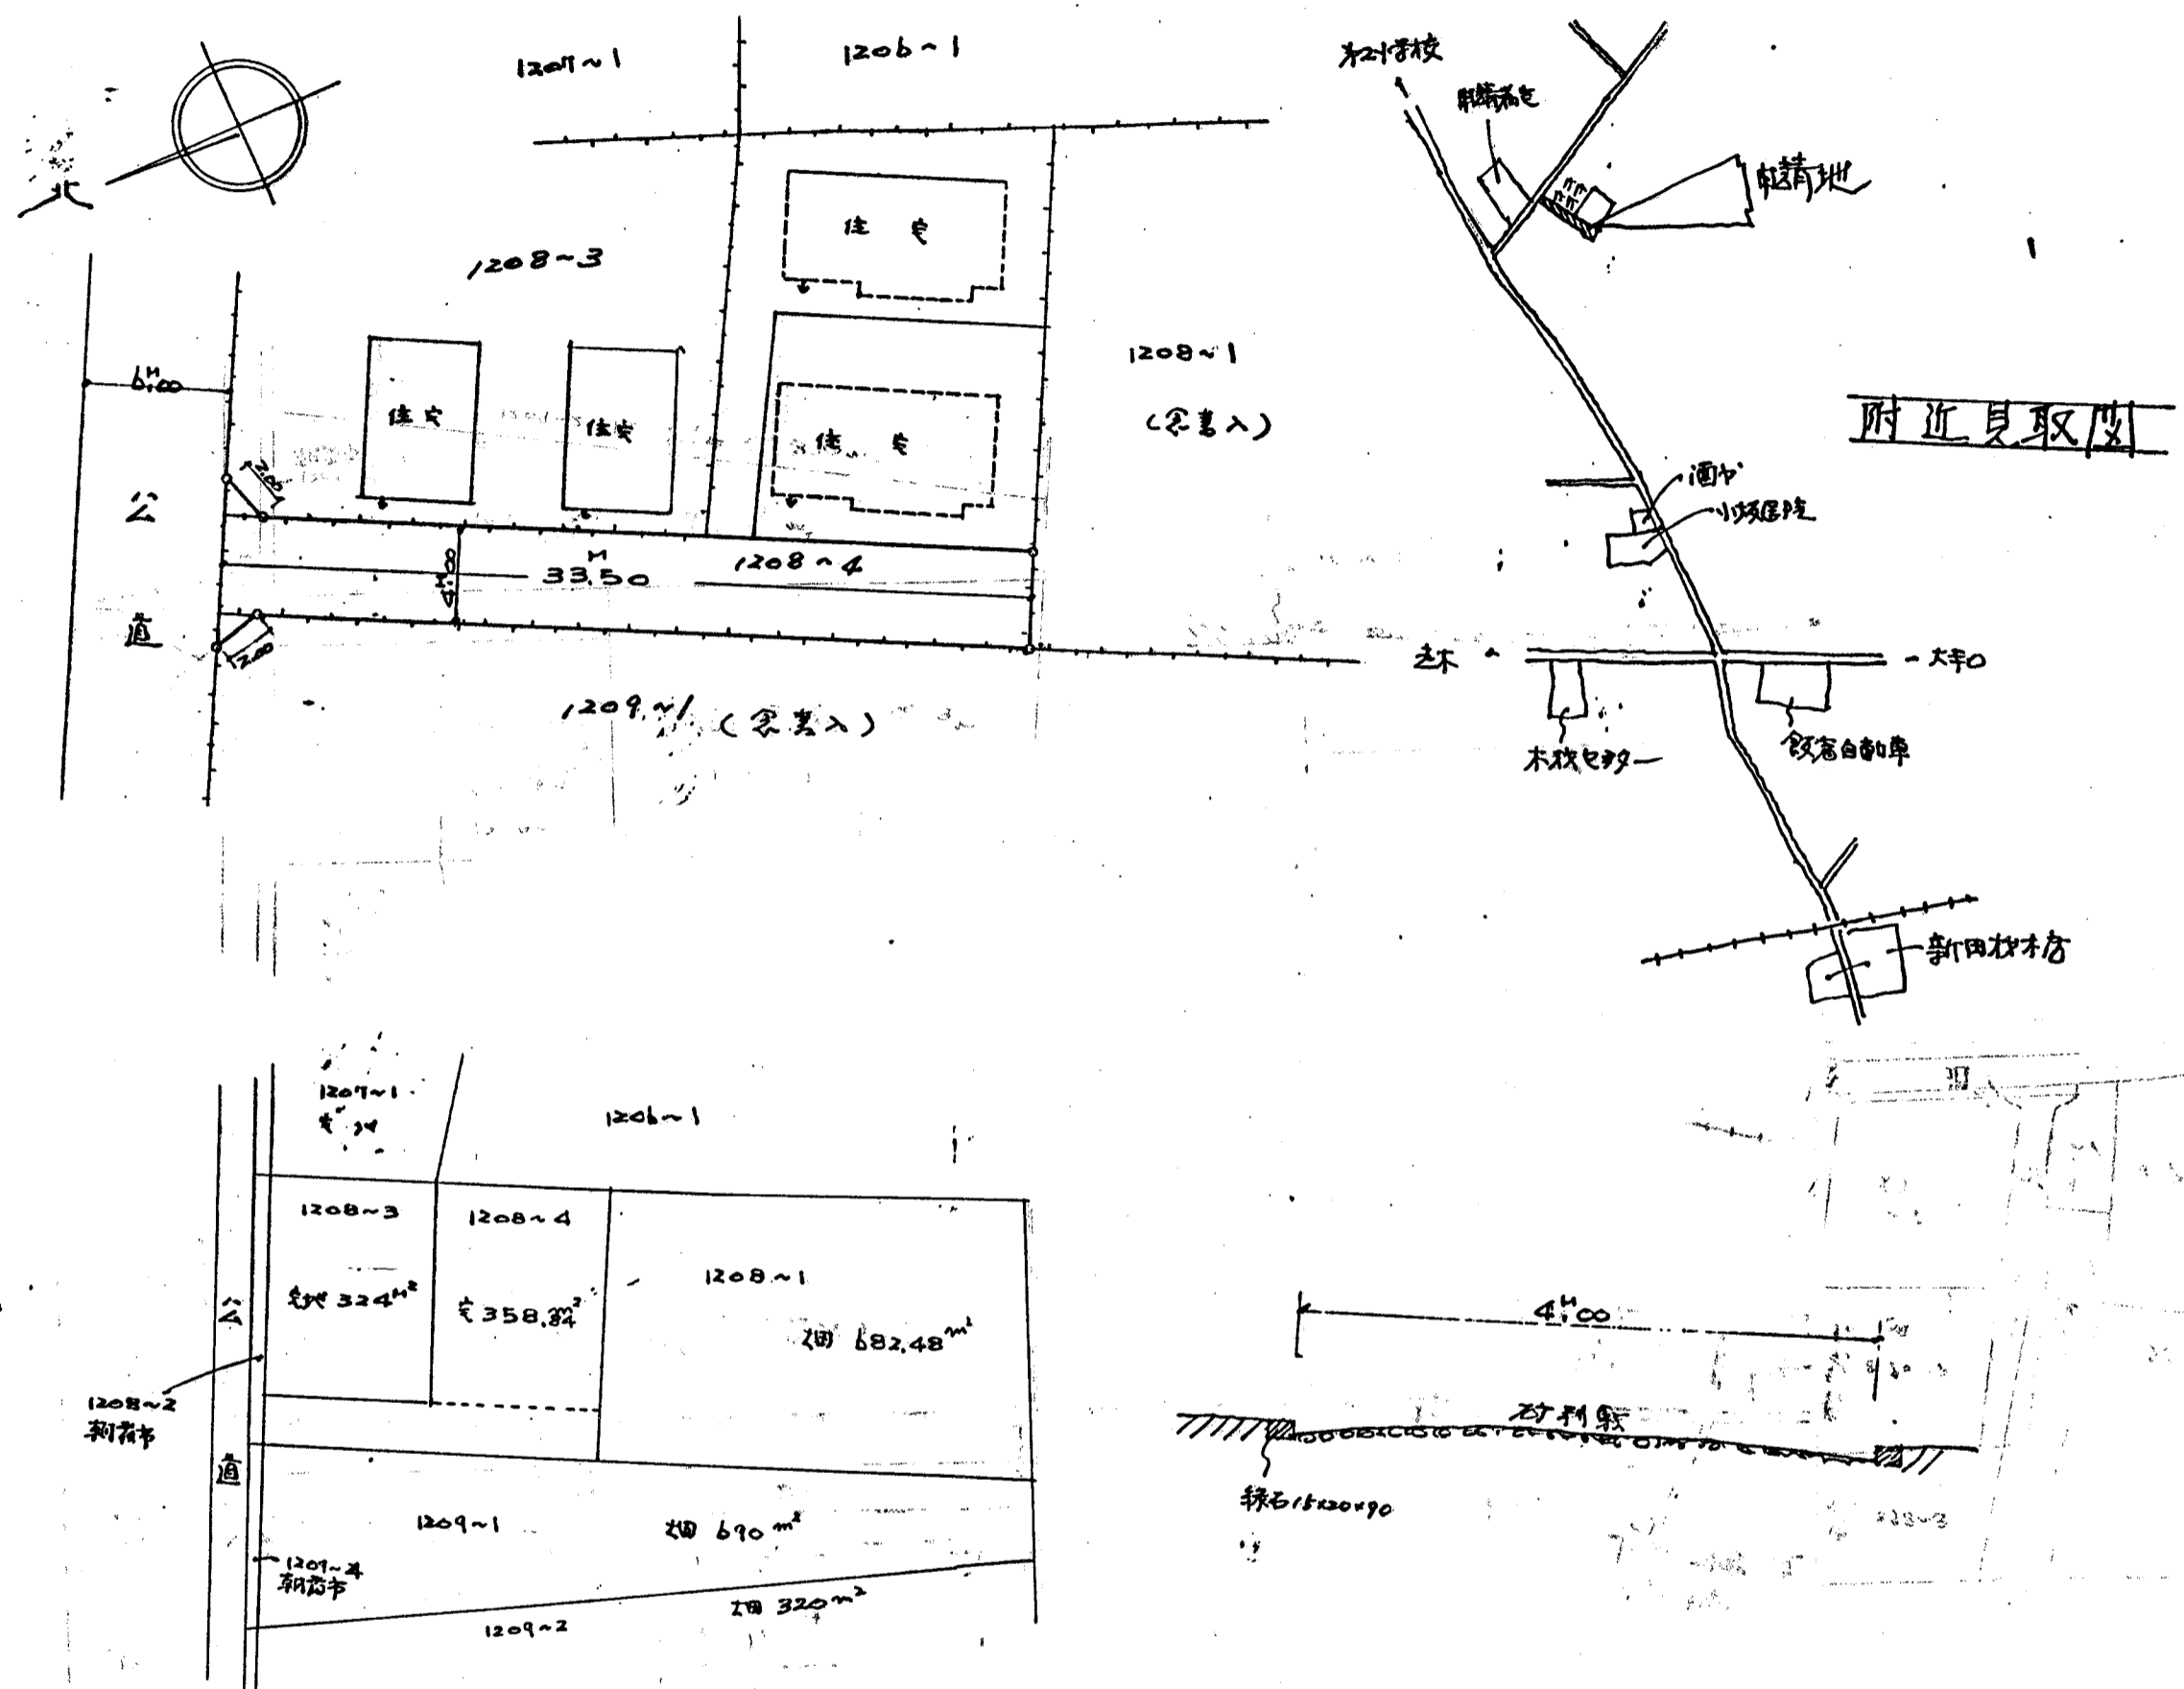

1208~3	1208~4	1208~1
324.4 <sup>m<sup>2</sup></sup>	358.3 <sup>m<sup>2</sup></sup>	682.48 <sup>m<sup>2</sup></sup>
1209~1	1209~2	
690 <sup>m<sup>2</sup></sup>	320 <sup>m<sup>2</sup></sup>	