


# 道路位置図 (指定)

指定年月日 昭和44年3月28日 番号 第219号

1. 申請に係わる土地の地名地番  
埼玉県朝霞市大字台守天ヶ久保 737番~3, 739番~2  
根岸天ヶ久保 1228~5

2. 申請に係わる道路の幅員、延長及び面積  
幅員: 4.00メートル 延長: 77.80メートル 面積: 平方メートル

3. 利用宅地総面積 平方メートル

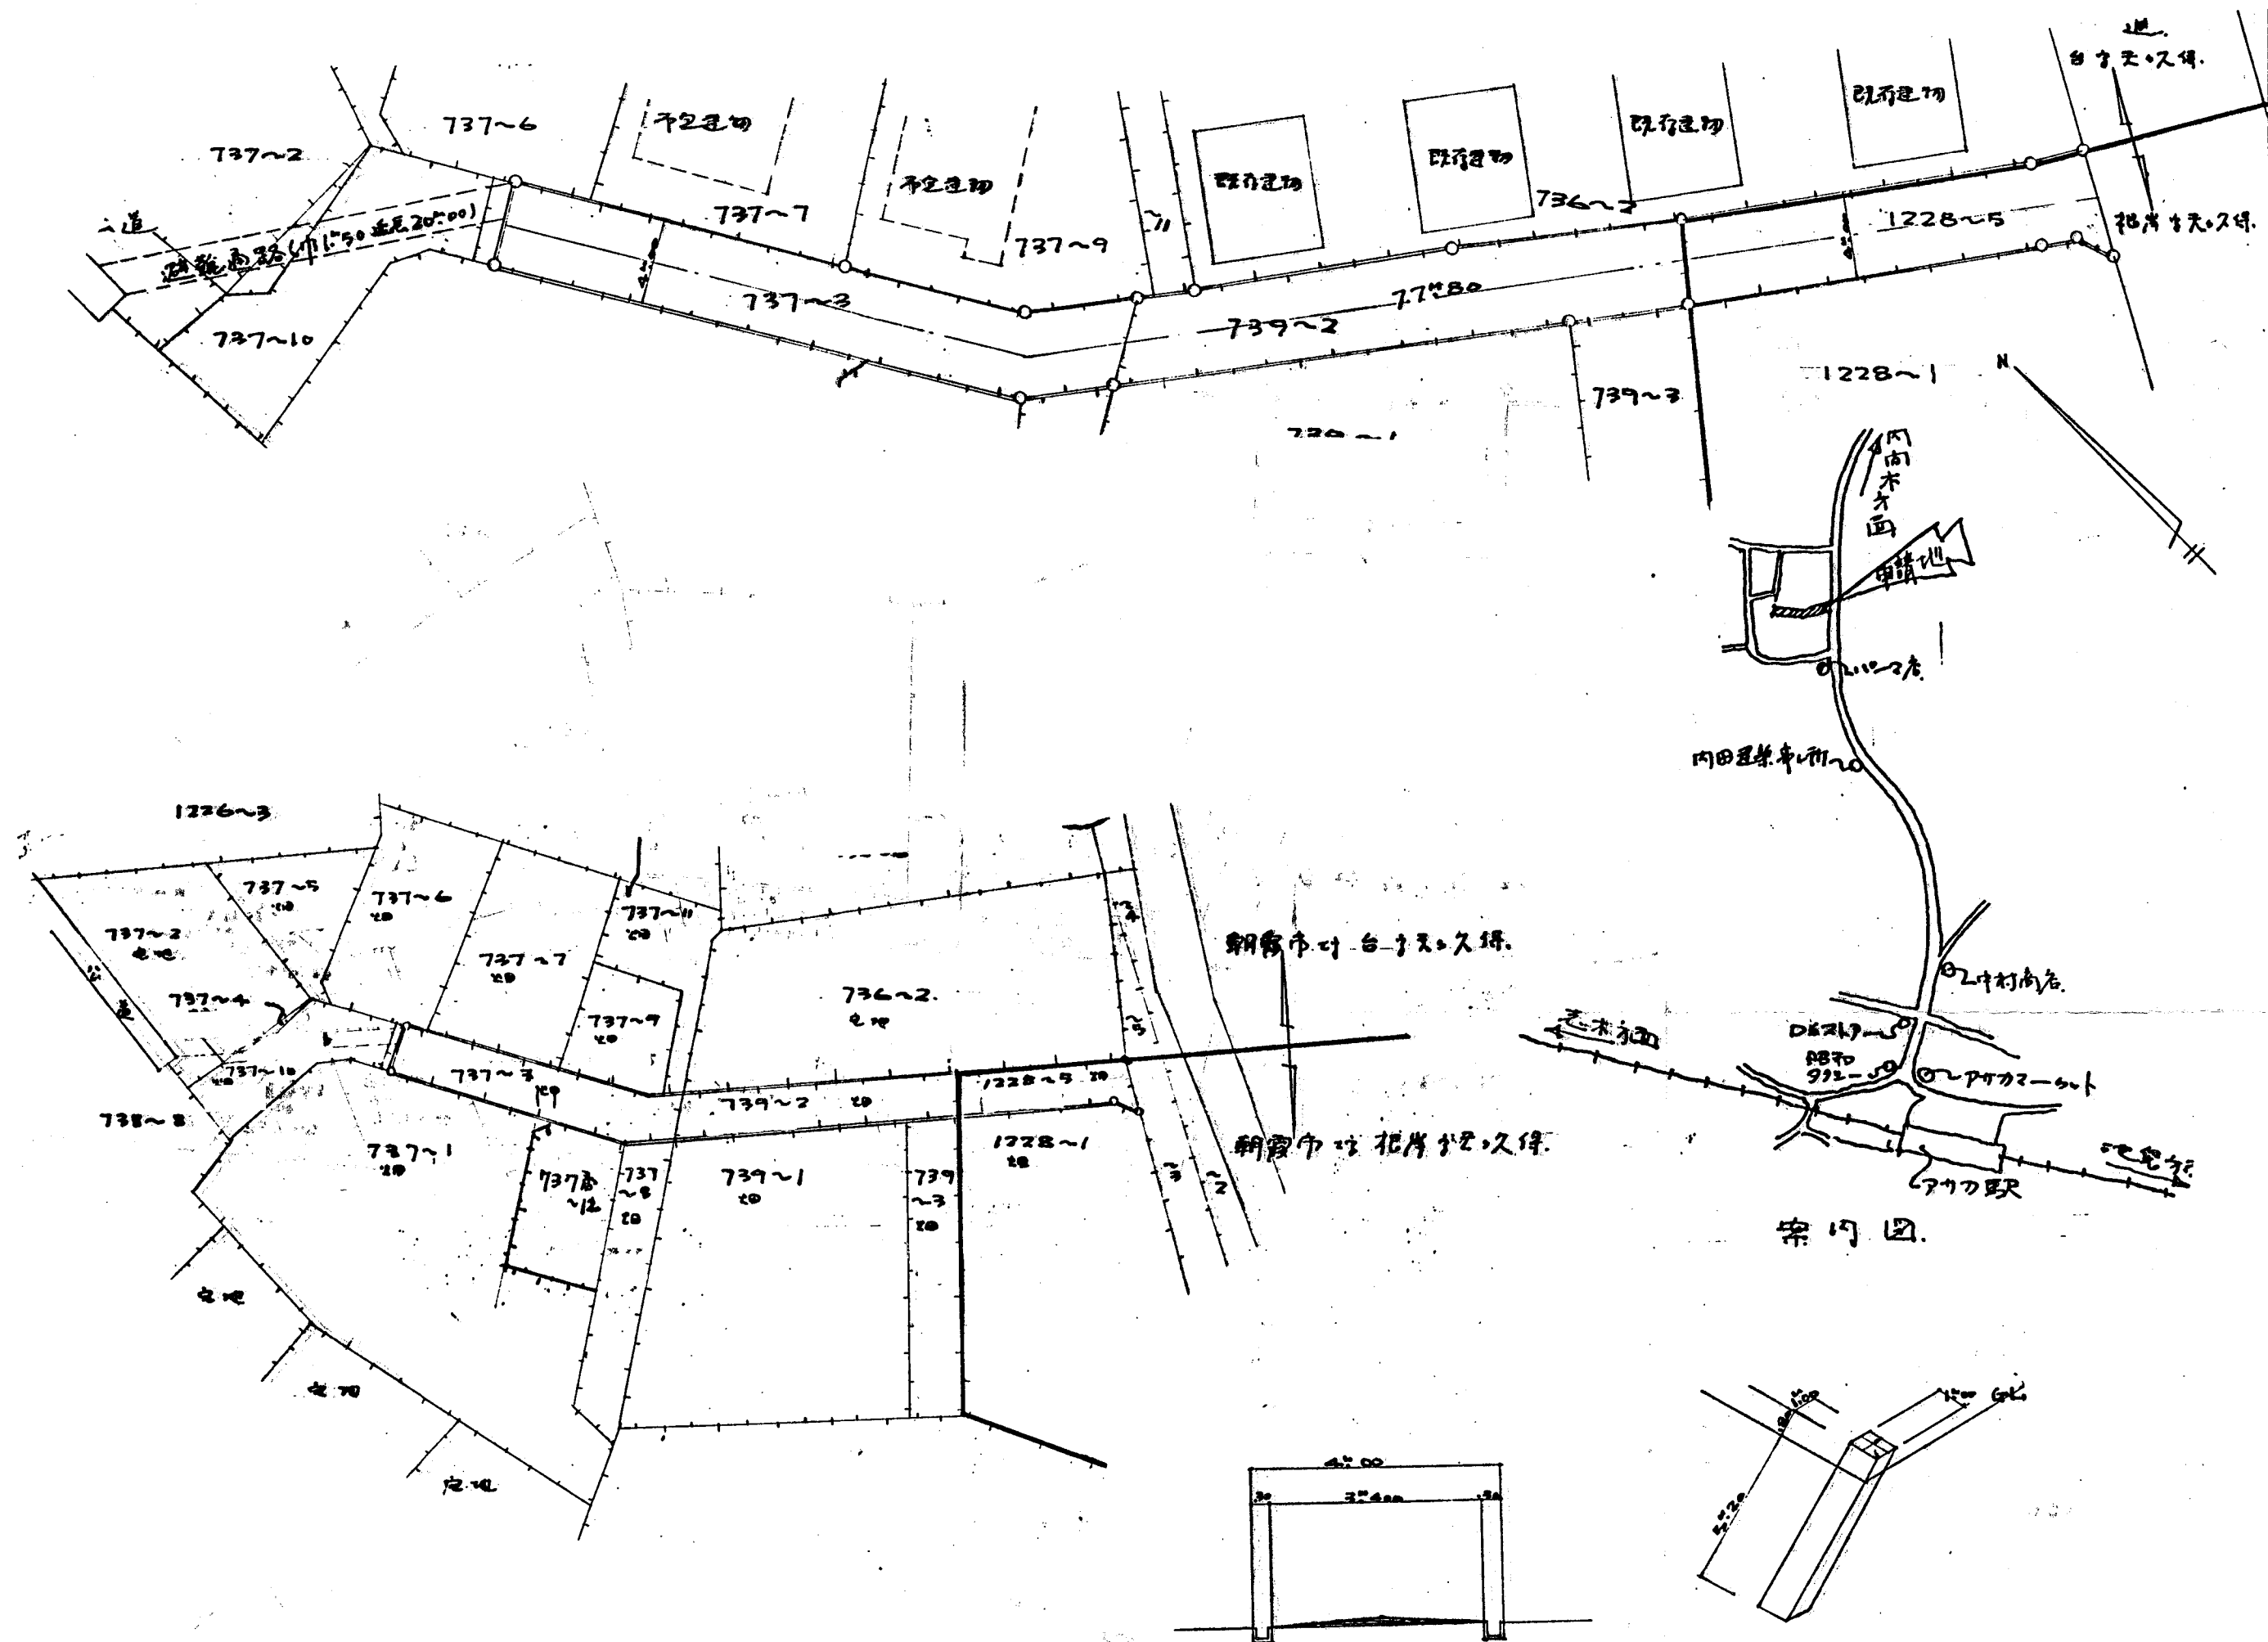

縮尺	付近見取図	
	地籍図	1/300
	構造図	1/100
	公図の写し	1/600