


# 道路位置図 (指定)

指定年月日	昭和44年4月24日	番号	第288号
1. 申請に係わる土地の地名地番			
埼玉県朝霞市大字膝折字北浦914番~8, ~9			
2. 申請に係わる道路の幅員、延長及び面積			
幅員	4.00メートル	延長	26.52メートル
面積	平方メートル		
3. 利用宅地総面積			
38.30		平方メートル	

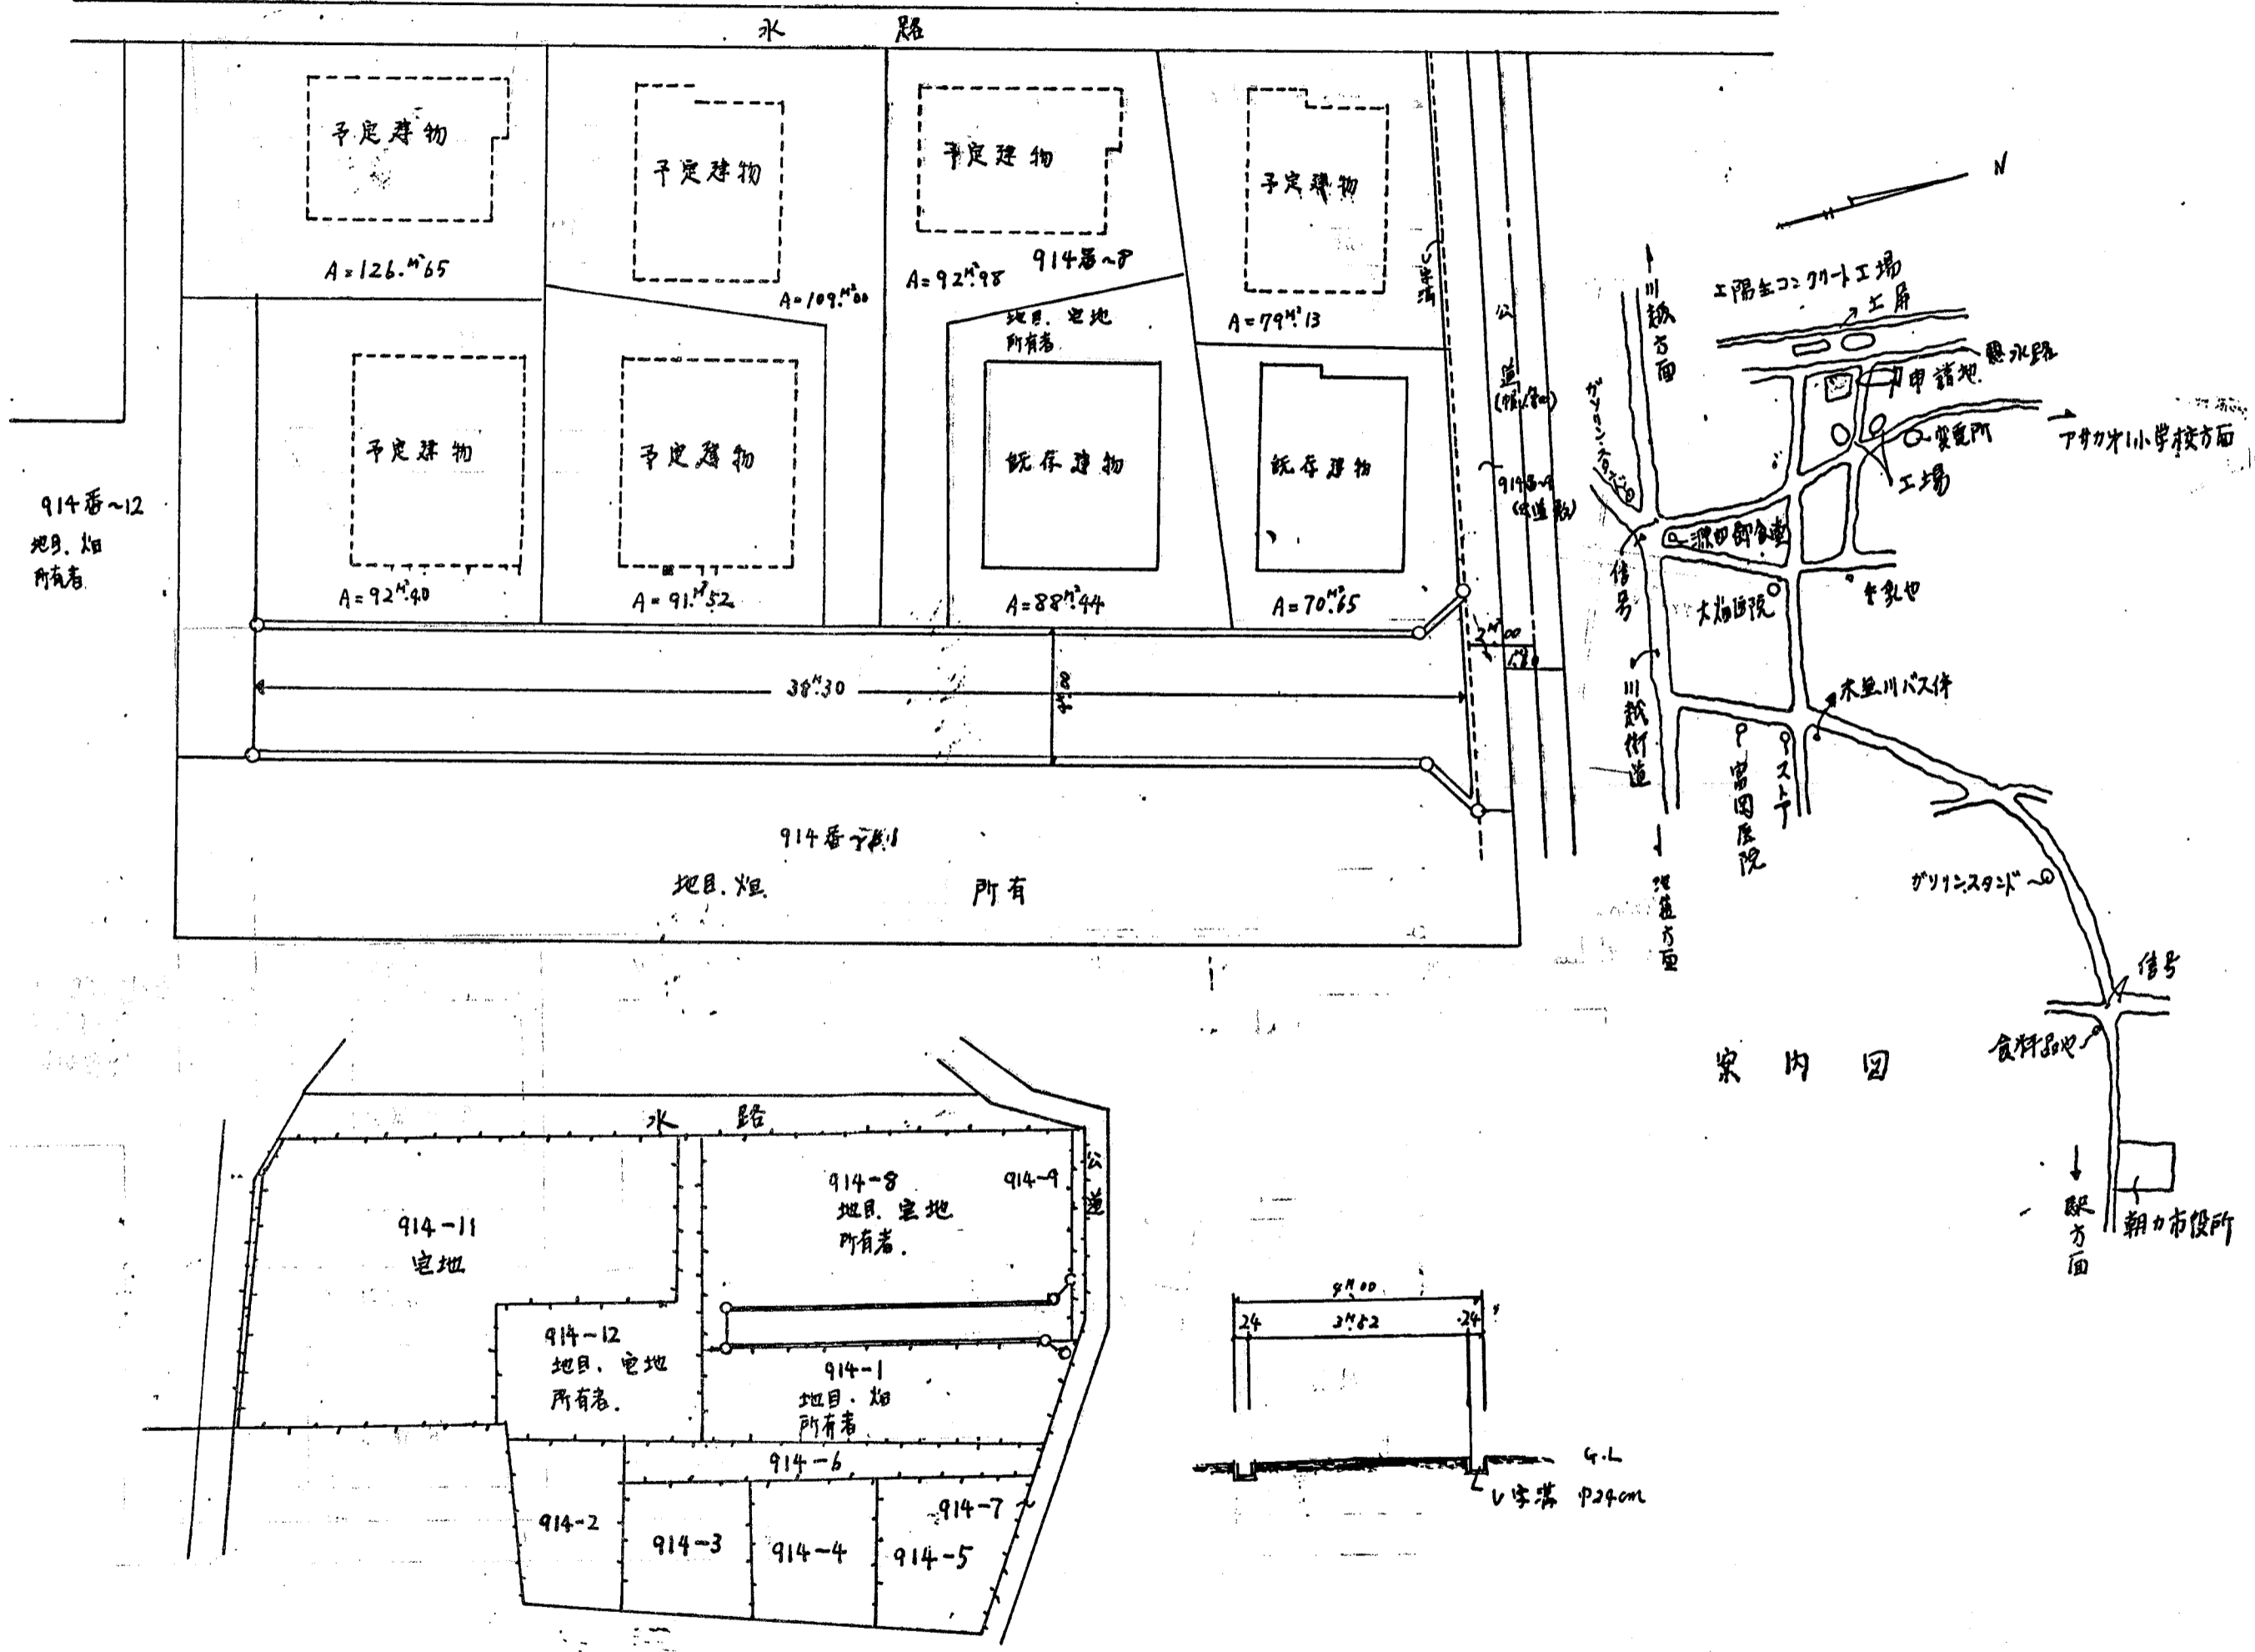

縮尺	付近見取図	
	地籍図	1/200
	構造図	1/100
	公図の写し	1/600