

道路位置図 (指定)

指定年月日 昭和44年6月28日 番号 第466号



1. 申請に係わる土地の地名地番

埼玉県朝霞市大字岡字榎戸1027-1(一部), 1025-0

2. 申請に係わる道路の幅員、延長及び面積

幅員 4.00メートル 延長 25.00メートル 面積 平方メートル

3. 利用宅地総面積 平方メートル

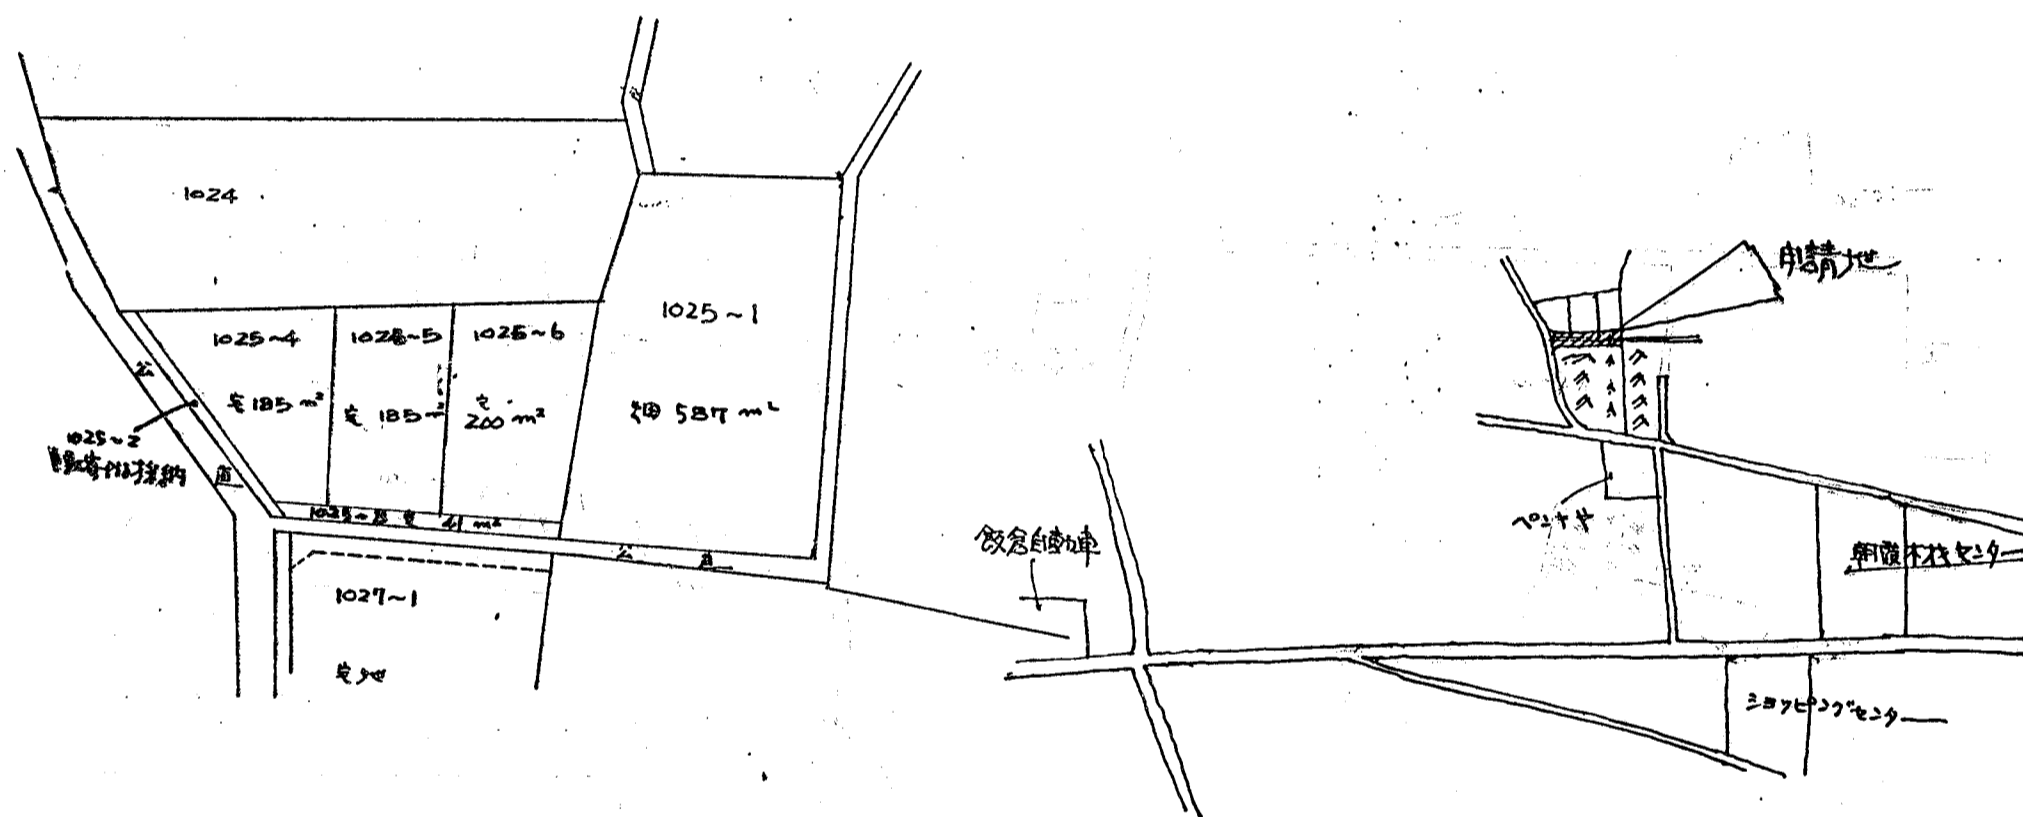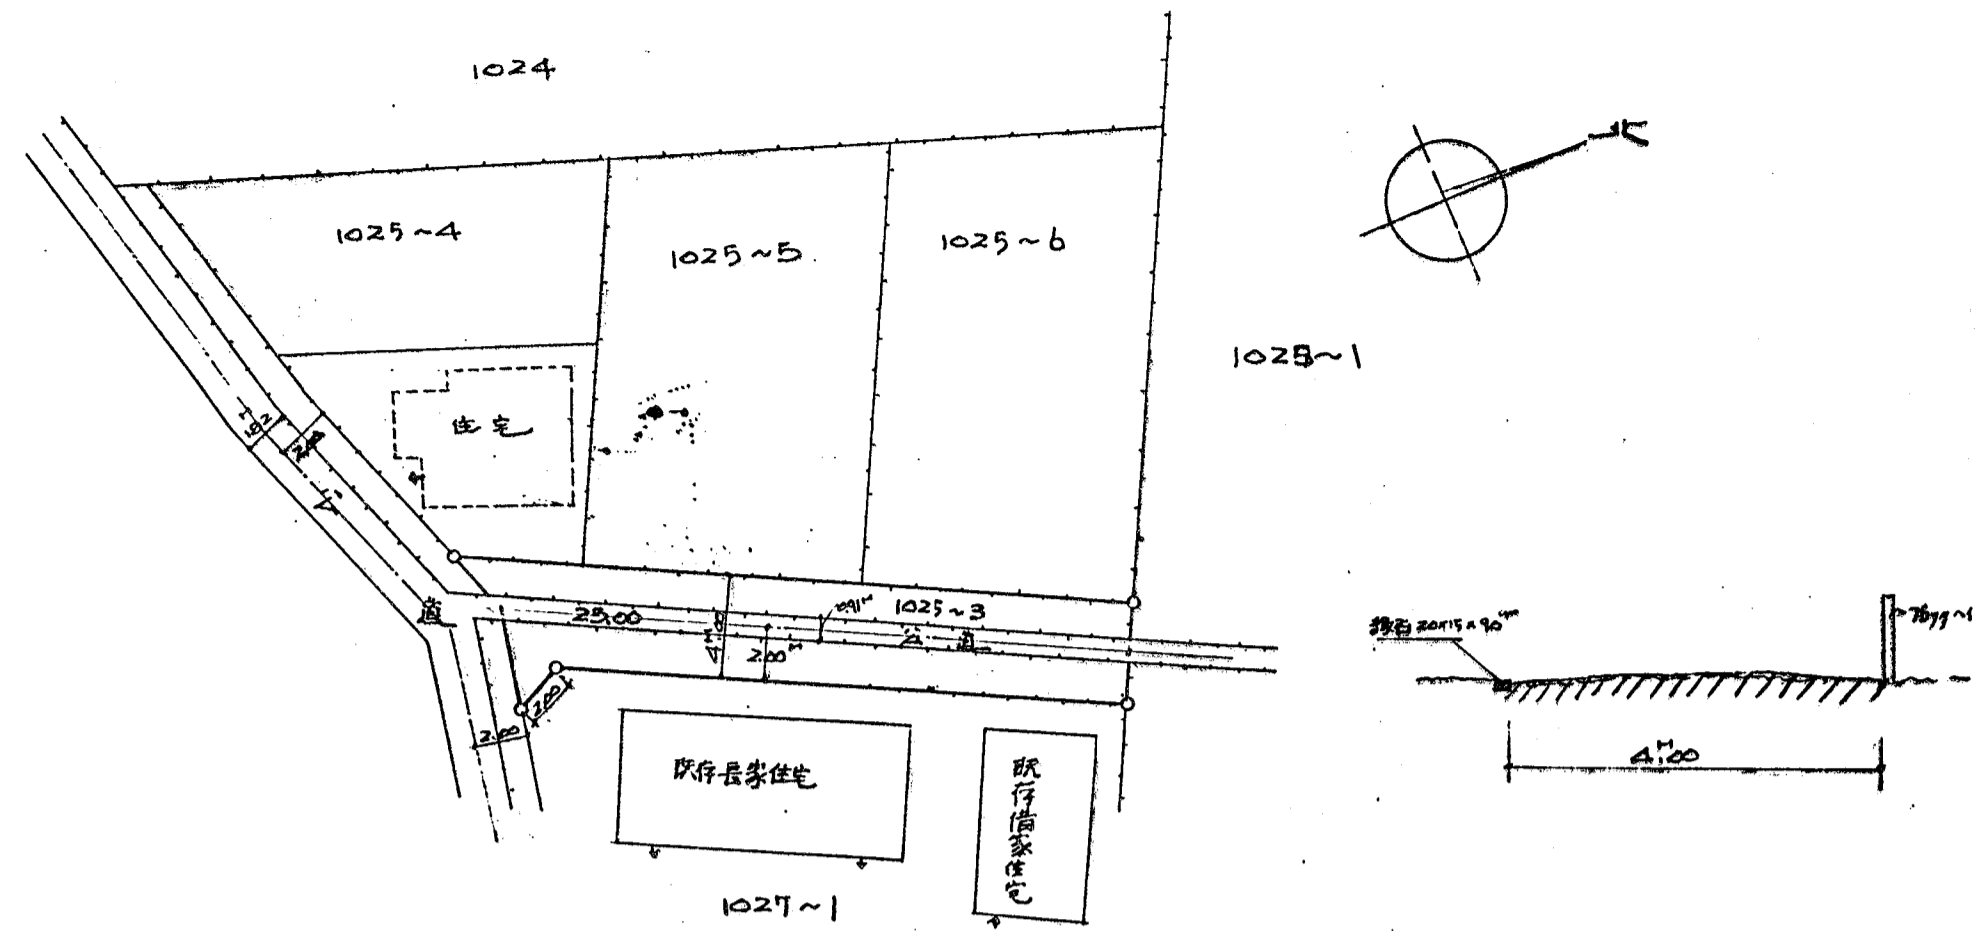

縮尺	付近見取図	
	地籍図	1/300
	構造図	1/100
	公図の写し	1/600