

# 道路位置図 (指定)

指定年月日 昭和44年8月4日 番号 第564号

1. 申請に係わる土地の地名地番


埼玉県朝霞市大字藤折 2142~1

2. 申請に係わる道路の幅員、延長及び面積

幅員: 4.00メートル 延長: 30.00メートル 面積: . 平方メートル

3. 利用宅地総面積 . 平方メートル

縮尺	付近見取図	
	地籍図	1/300
	構造図	1/50
	公図の写し	1/600

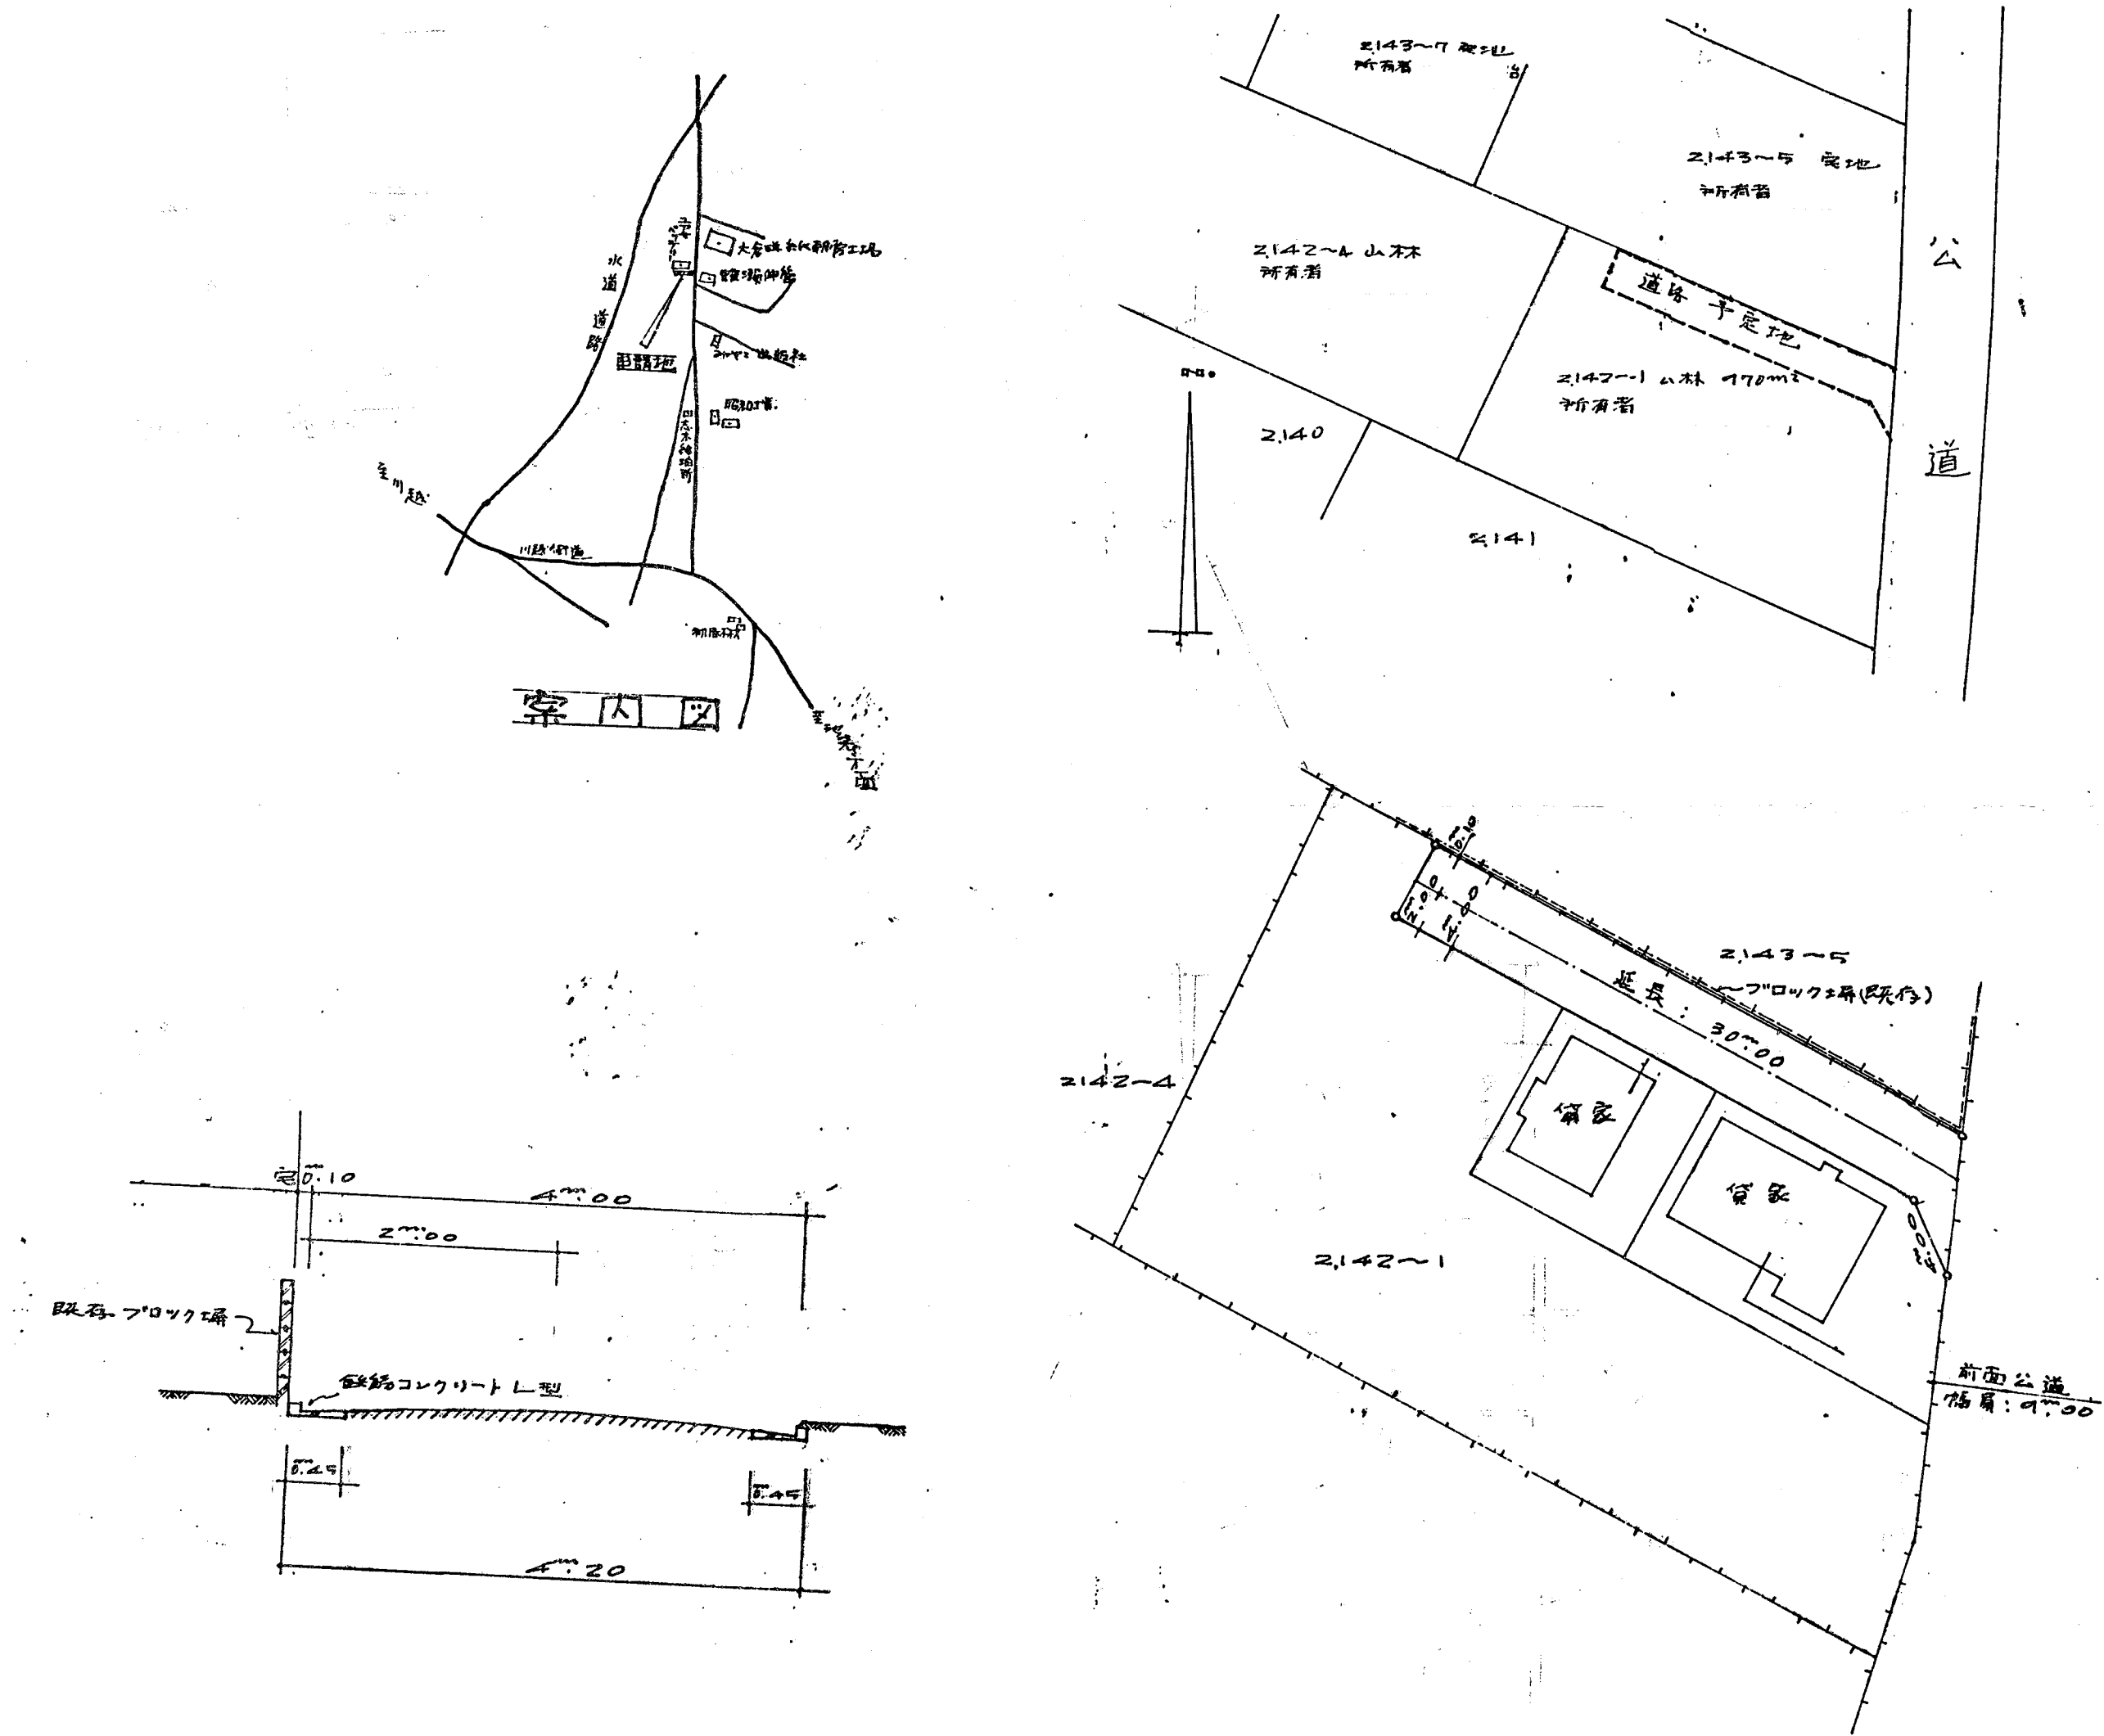

朝霞市役所  
建設課  
朝霞市大字藤折  
2142-1