


道路位置図 (指定)

指定年月日	昭和44年 9月 10日	番号	第 664号
1. 申請に係わる土地の地名地番			
埼玉県朝霞市大字台字郷戸 556-2, 555-1			
2. 申請に係わる道路の幅員、延長及び面積			
幅員	4.00メートル	延長	32.00メートル
面積	平方メートル		
3. 利用宅地総面積		平方メートル	

案内図

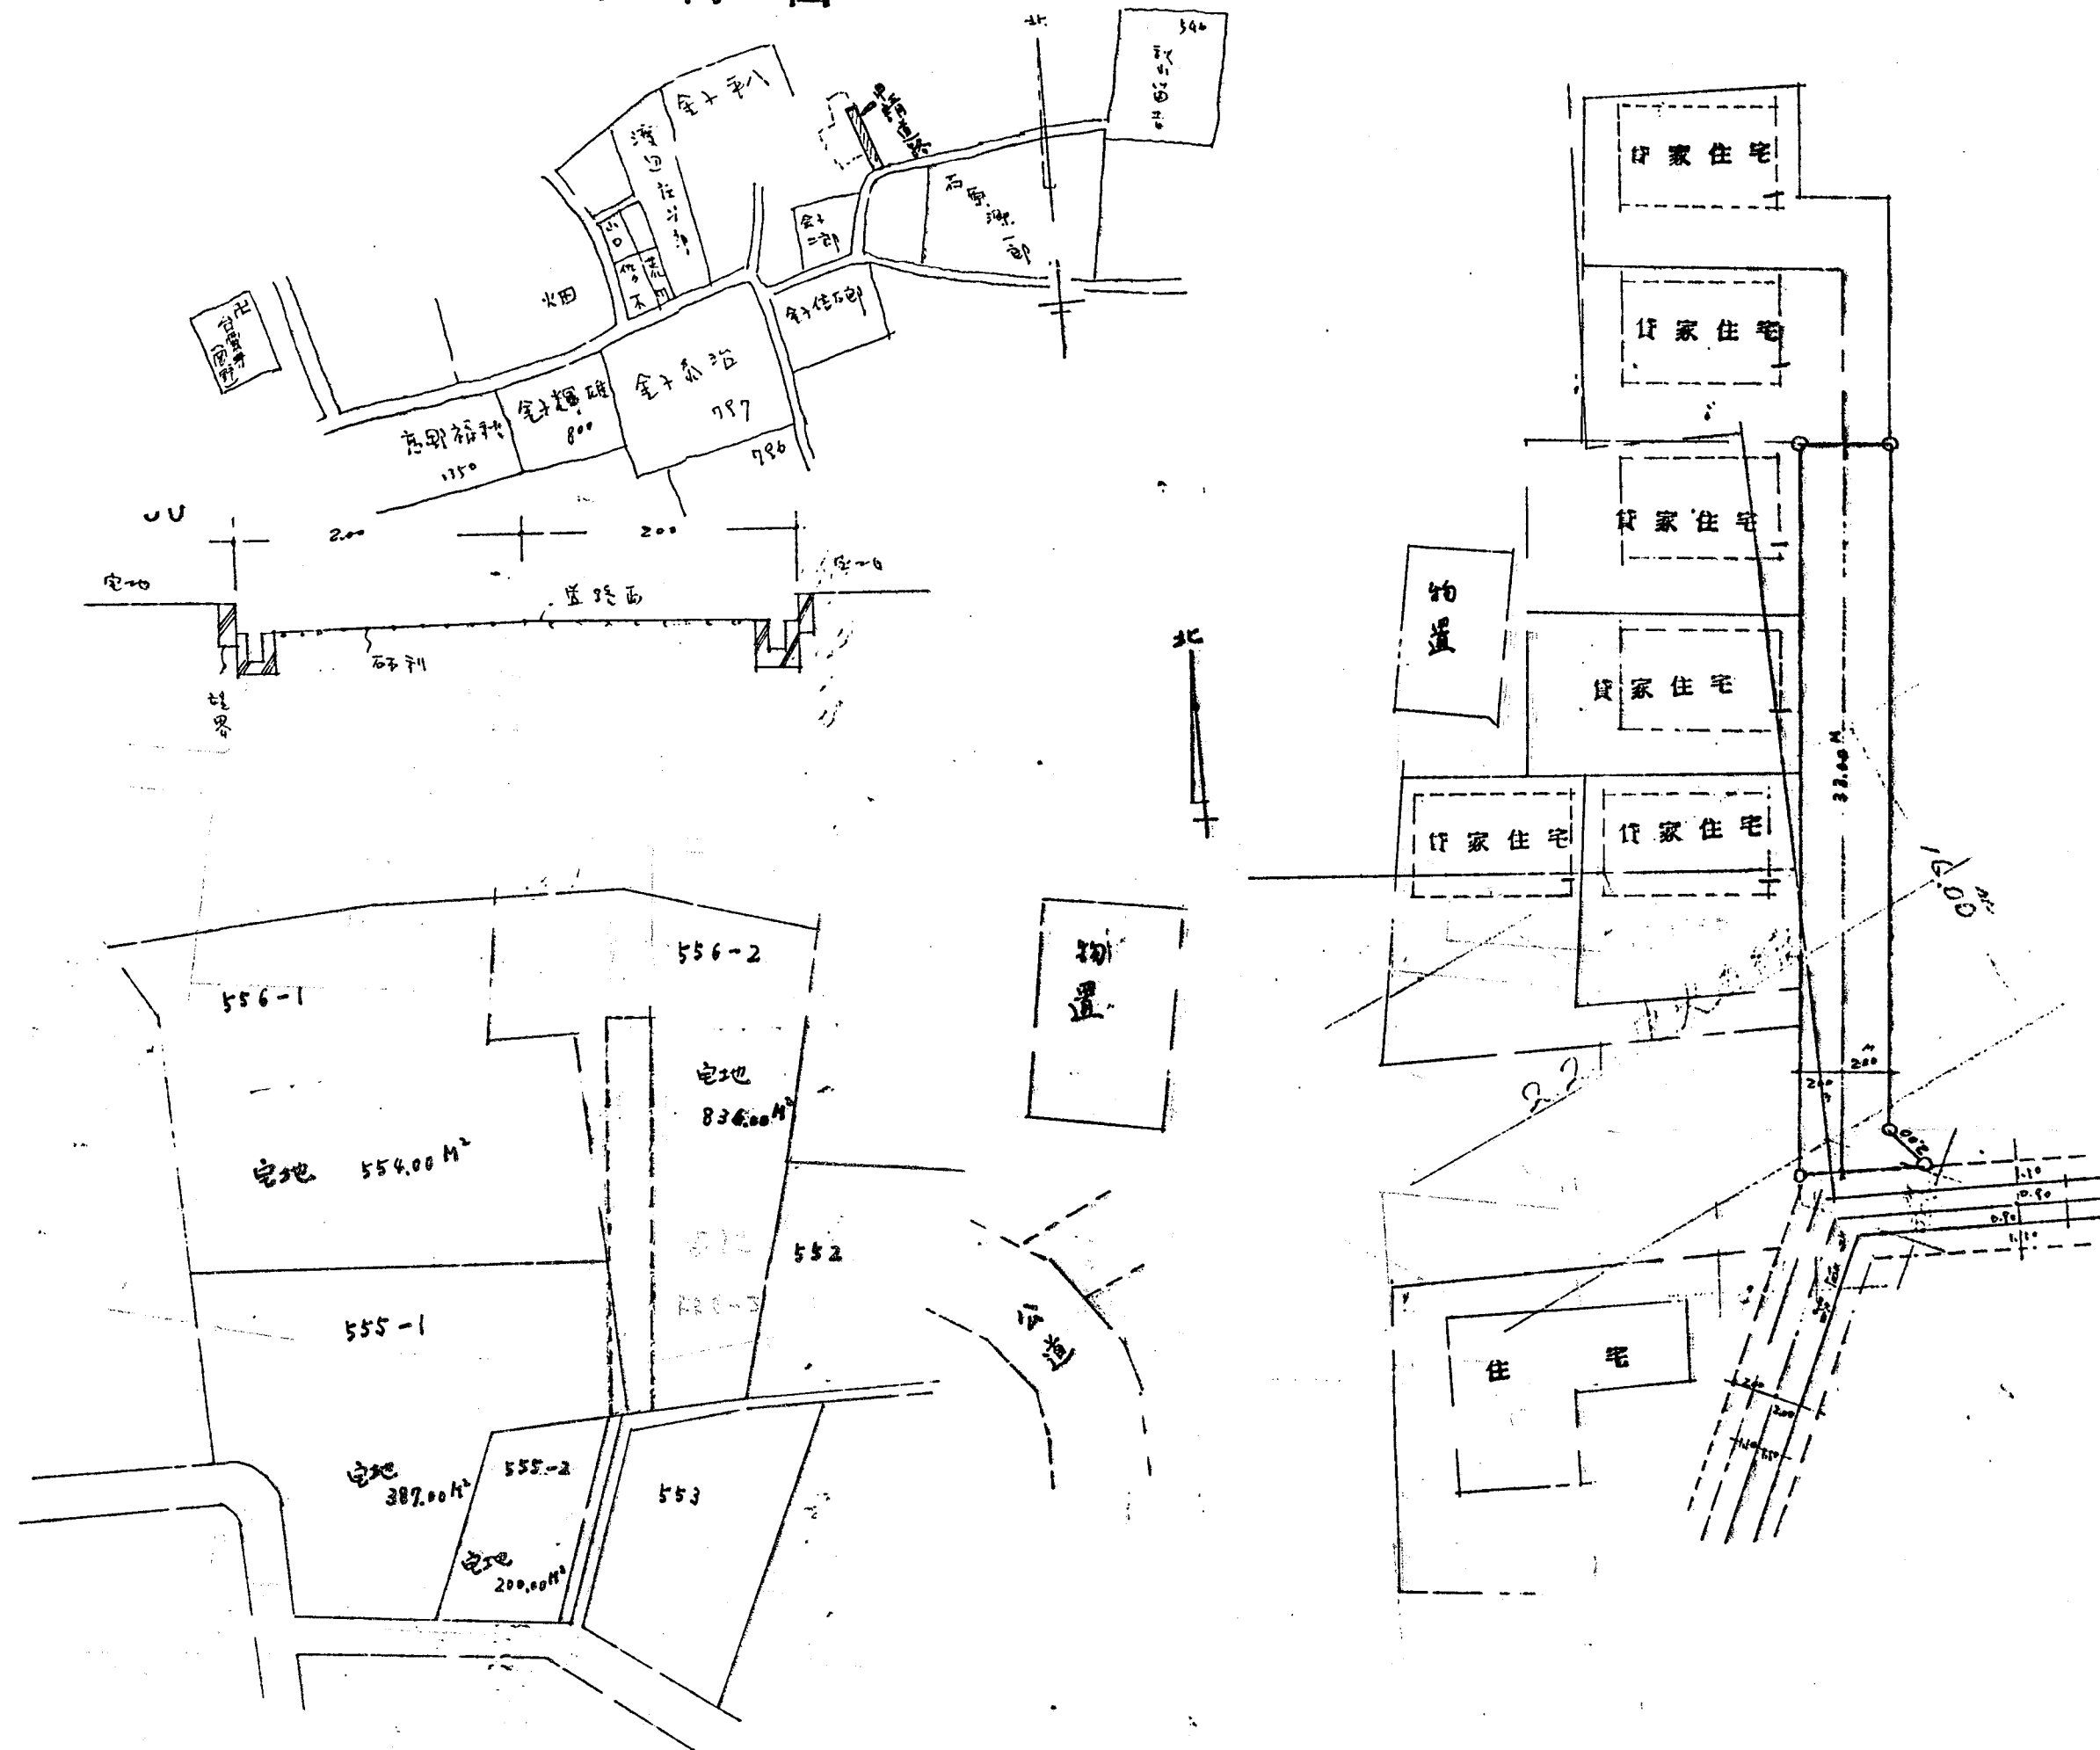

縮尺	付近見取図	
	地籍図	1/300
	構造図	1/50
	公図の写し	1/600

申請人	
代理人	
申請日	
申請場所	

索引番号 17-4