


# 道路位置図 (指定)

指定年月日	昭和44年10月22日	番号	第794号
1. 申請に係わる土地の地名地番			
埼玉県朝霞市大字溝沼字滝ノ根 975-1, 976-5			
2. 申請に係わる道路の幅員、延長及び面積			
幅員	4.00m	延長	15.00m
面積	平方m		
3. 利用宅地総面積		平方m	

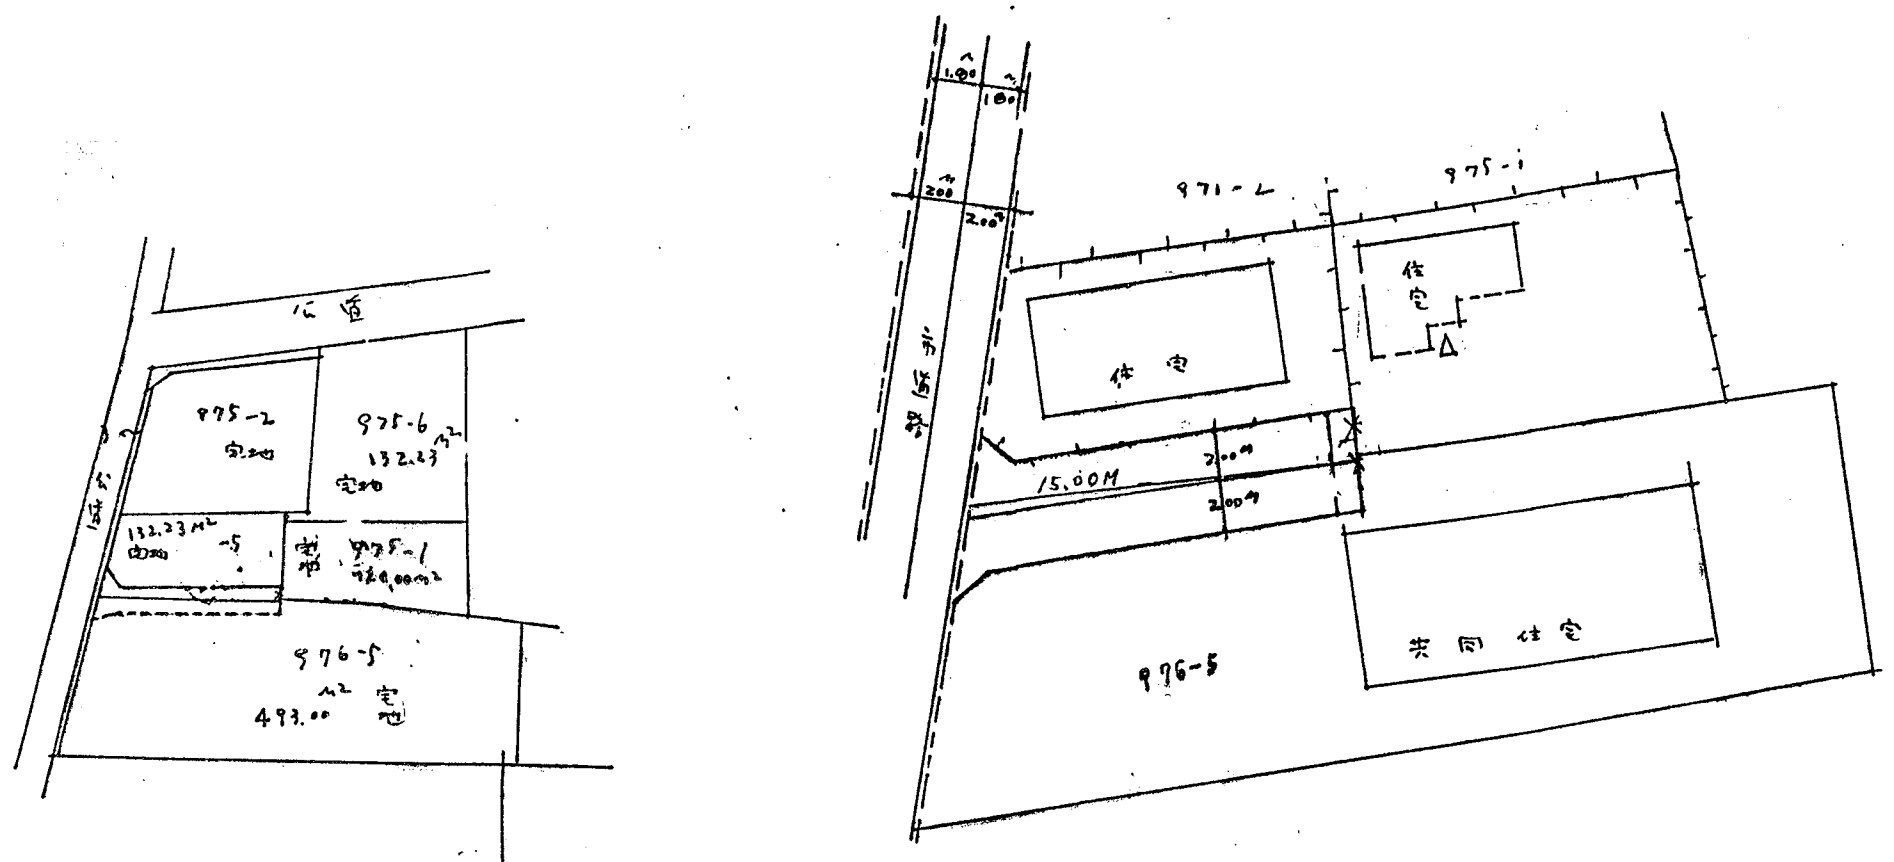

縮尺	付近見取図	
	地籍図	1/600
	構造図	1/50
	公園の写し	1/300

## 案内図

