

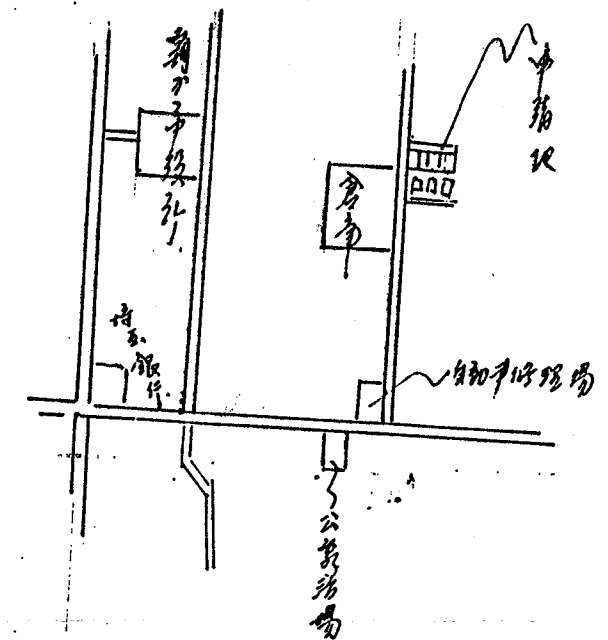


道路位置図 (指定)

指定年月日	昭和44年11月12日	番号	第855号
1. 申請に係わる土地の地名地番			
埼玉県朝霞市大字溝沼守行人塚1762~4			
2. 申請に係わる道路の幅員、延長及び面積			
幅員	延長	面積	平方メートル
4.00メートル	36.40メートル		
3. 利用宅地総面積			平方メートル

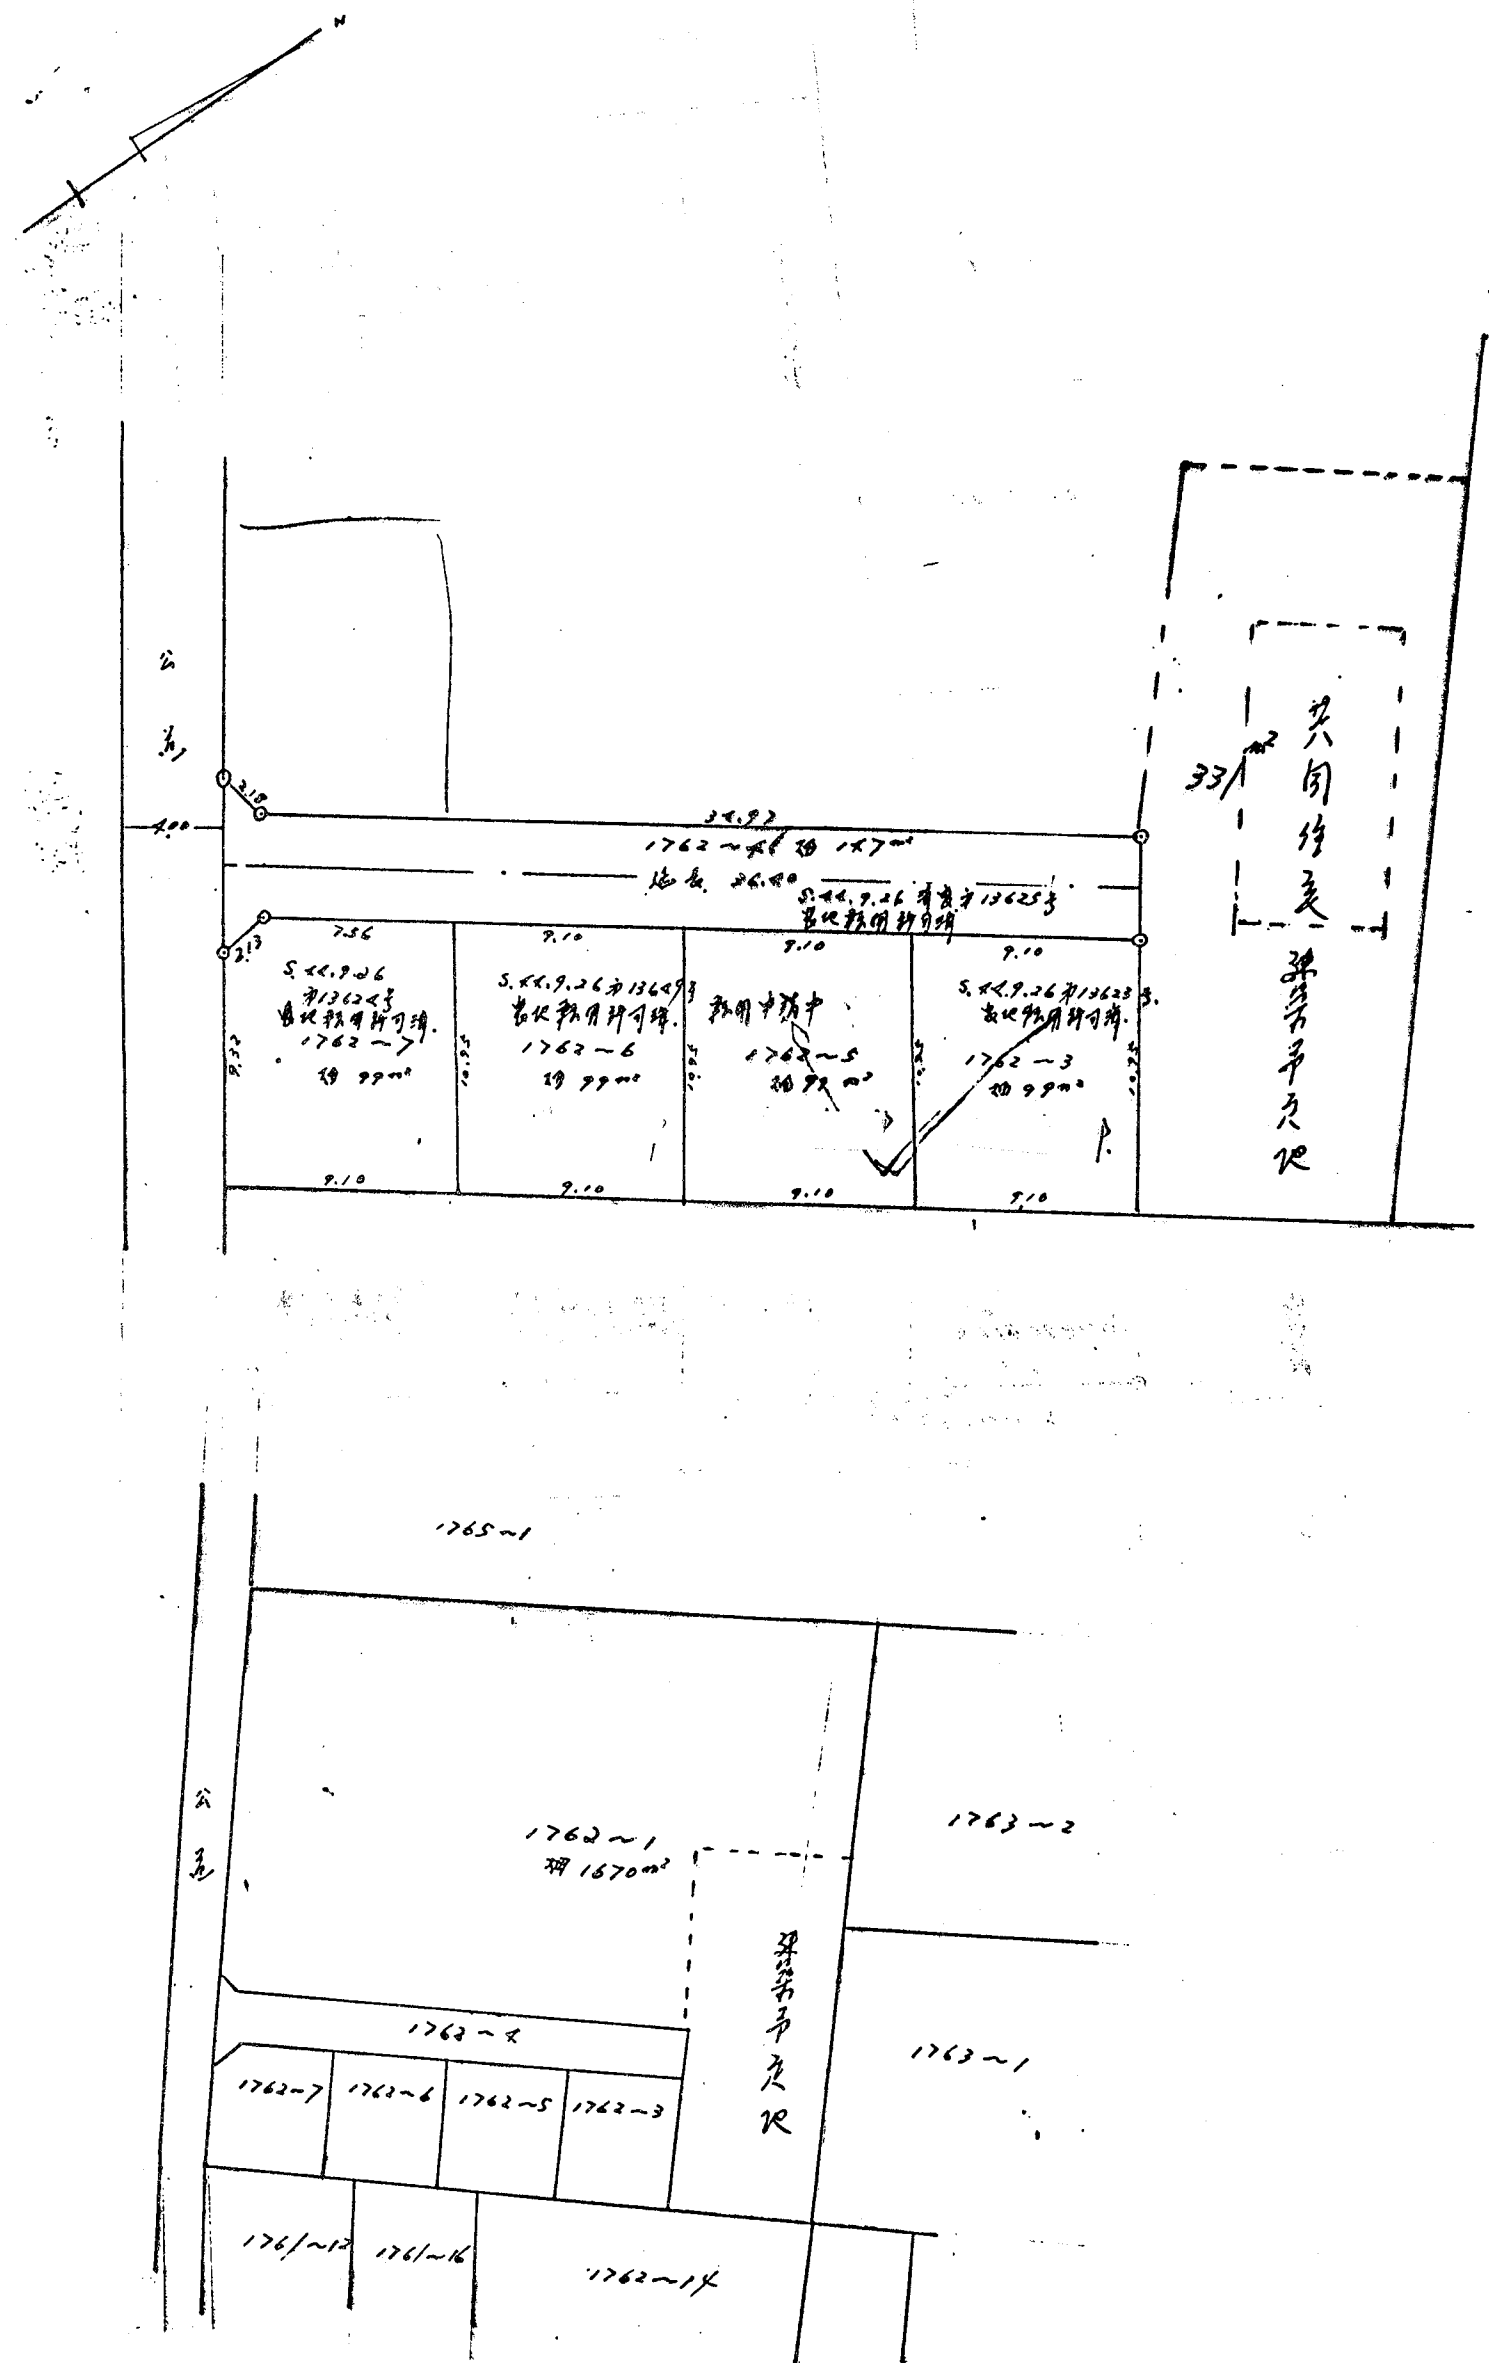

案内図

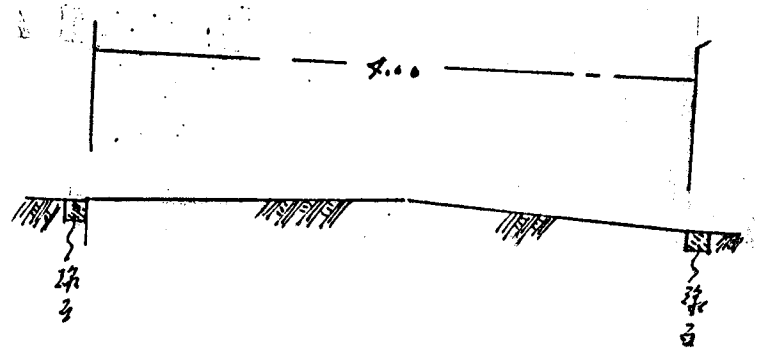

縮 尺	付近見取図	
	地籍図	1/
	構造図	1/
	公図の写し	1/