

道路位置図 (指定)

指定年月日 昭和44年11月29日 番号 第915号

1. 申請に係わる土地の地名地番


埼玉県朝霞市大字台字萱野道1094-2

2. 申請に係わる道路の幅員、延長及び面積

幅員 4.00メートル 延長 11.83メートル 面積 平方メートル

3. 利用宅地総面積 平方メートル

縮 尺	付近見取図	
	地籍図	1/400
	構造図	1/50
	公図の写し	1/600

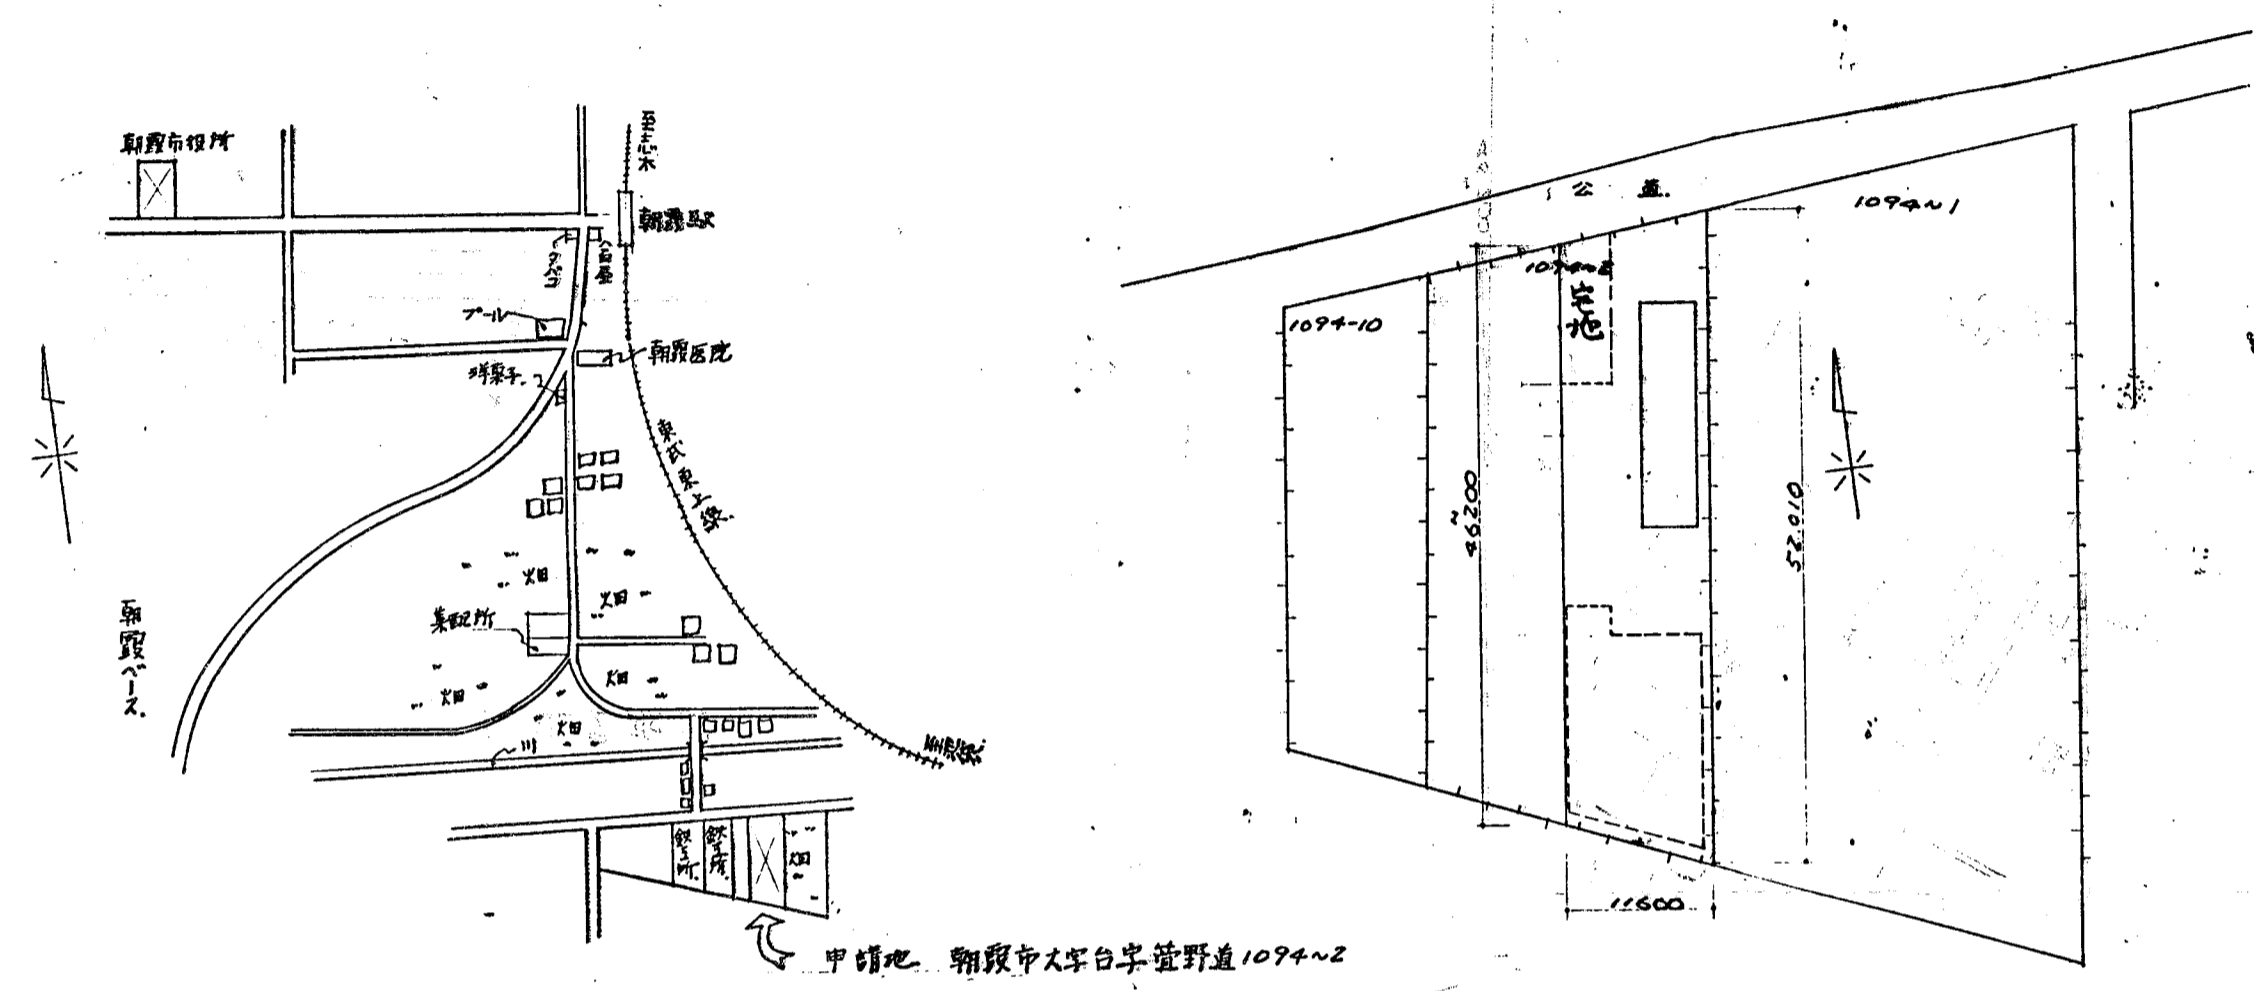

付近見取図

