

道路位置図 (指定)

指定年月日 昭和43年6月4日 番号 第344号


1. 申請に係わる土地の地名地番

埼玉県朝霞市大字閑字天ヶ久保 1268-11 (一部)

2. 申請に係わる道路の幅員、延長及び面積

幅員: 4.00メートル 延長: 12.80メートル 面積: 51.68平方メートル

3. 利用宅地総面積 平方メートル

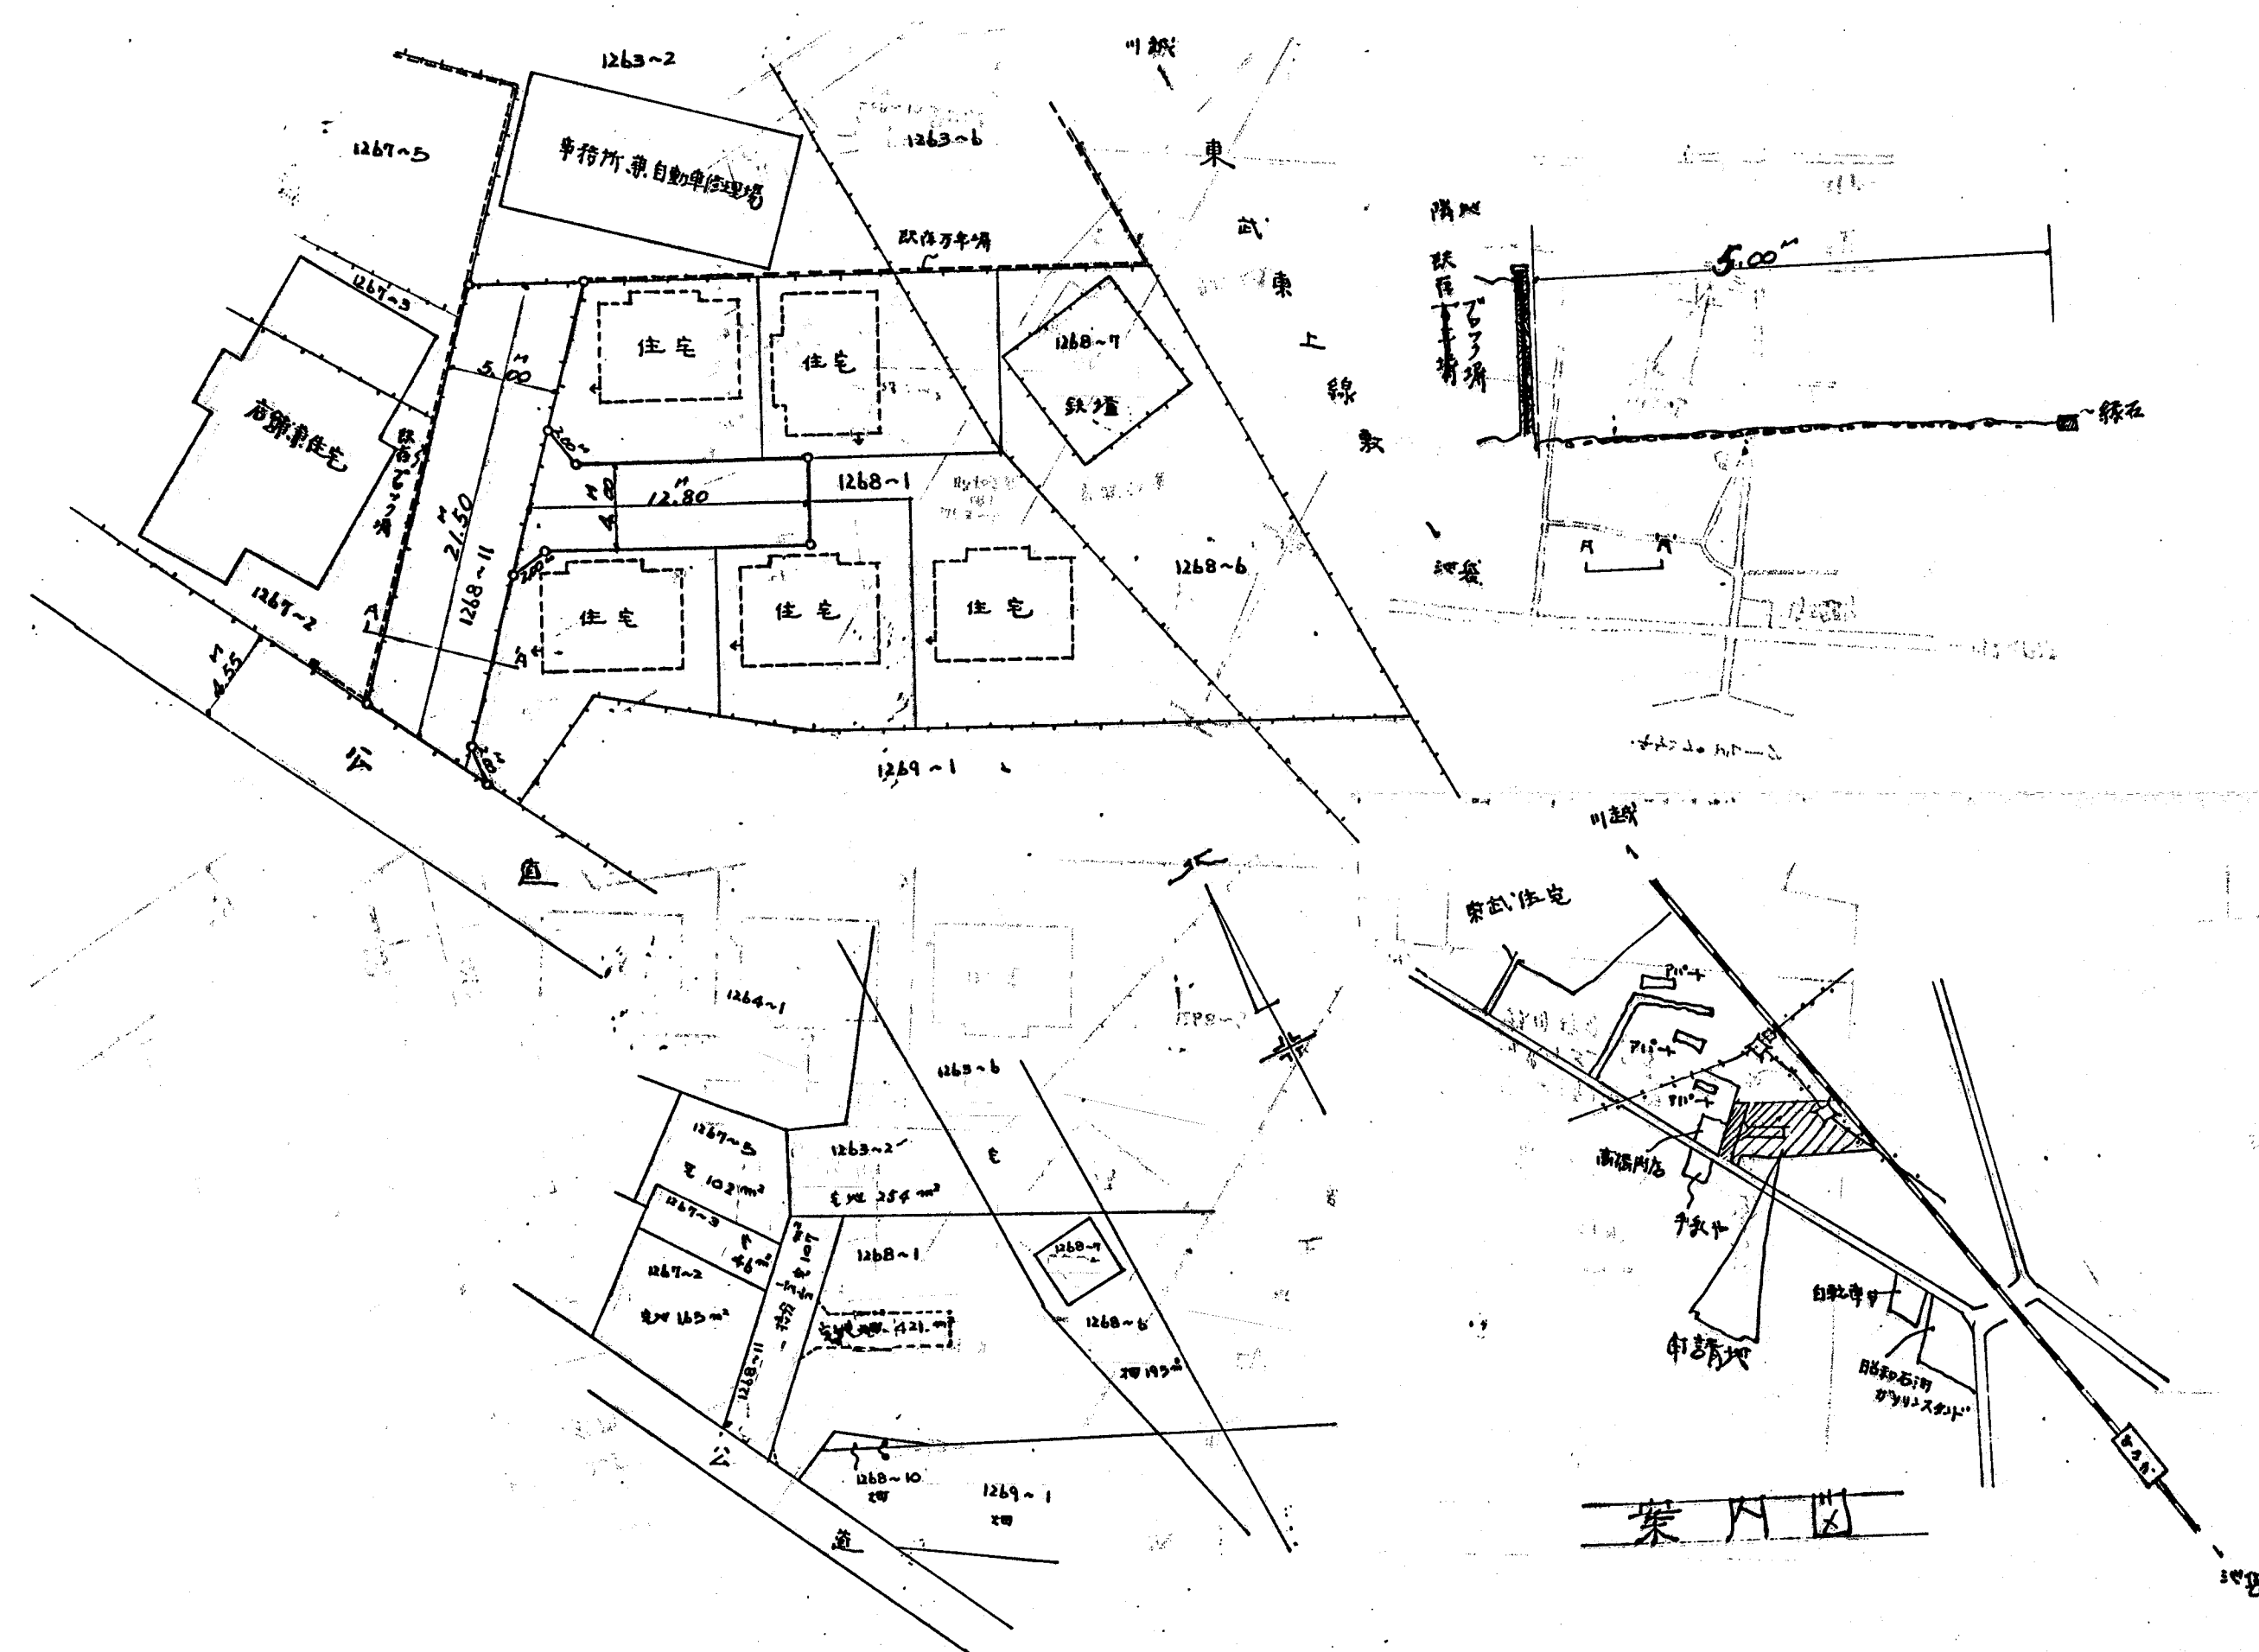

縮尺	付近見取図	
	地籍図	1/300
尺	構造図	1/50
	公図の写し	1/600