
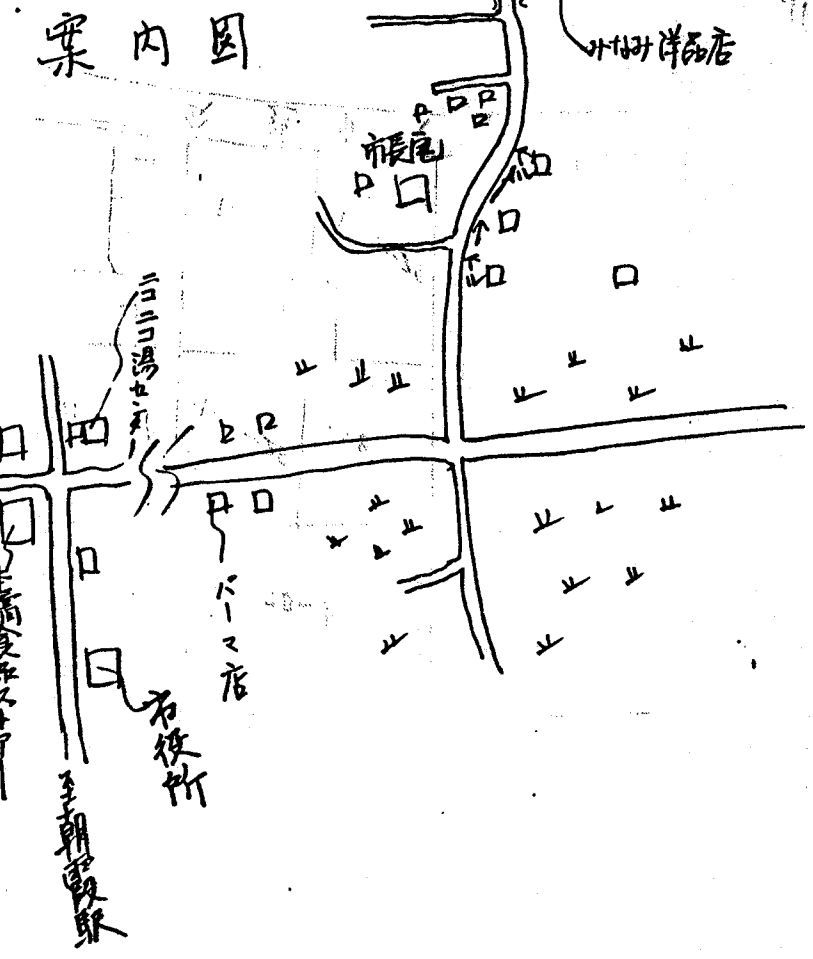


道路位置図 (指定)

指定年月日	昭和43年6月17日	番号	第381号
1. 申請に係わる土地の地名地番			
埼玉県朝霞市大字溝沼字仲大田 1128-1, ~27, ~28, ~29			
2. 申請に係わる道路の幅員、延長及び面積			
幅員	4.00メートル	延長	17.30メートル
面積	平方メートル		
3. 利用宅地総面積			
平方メートル			

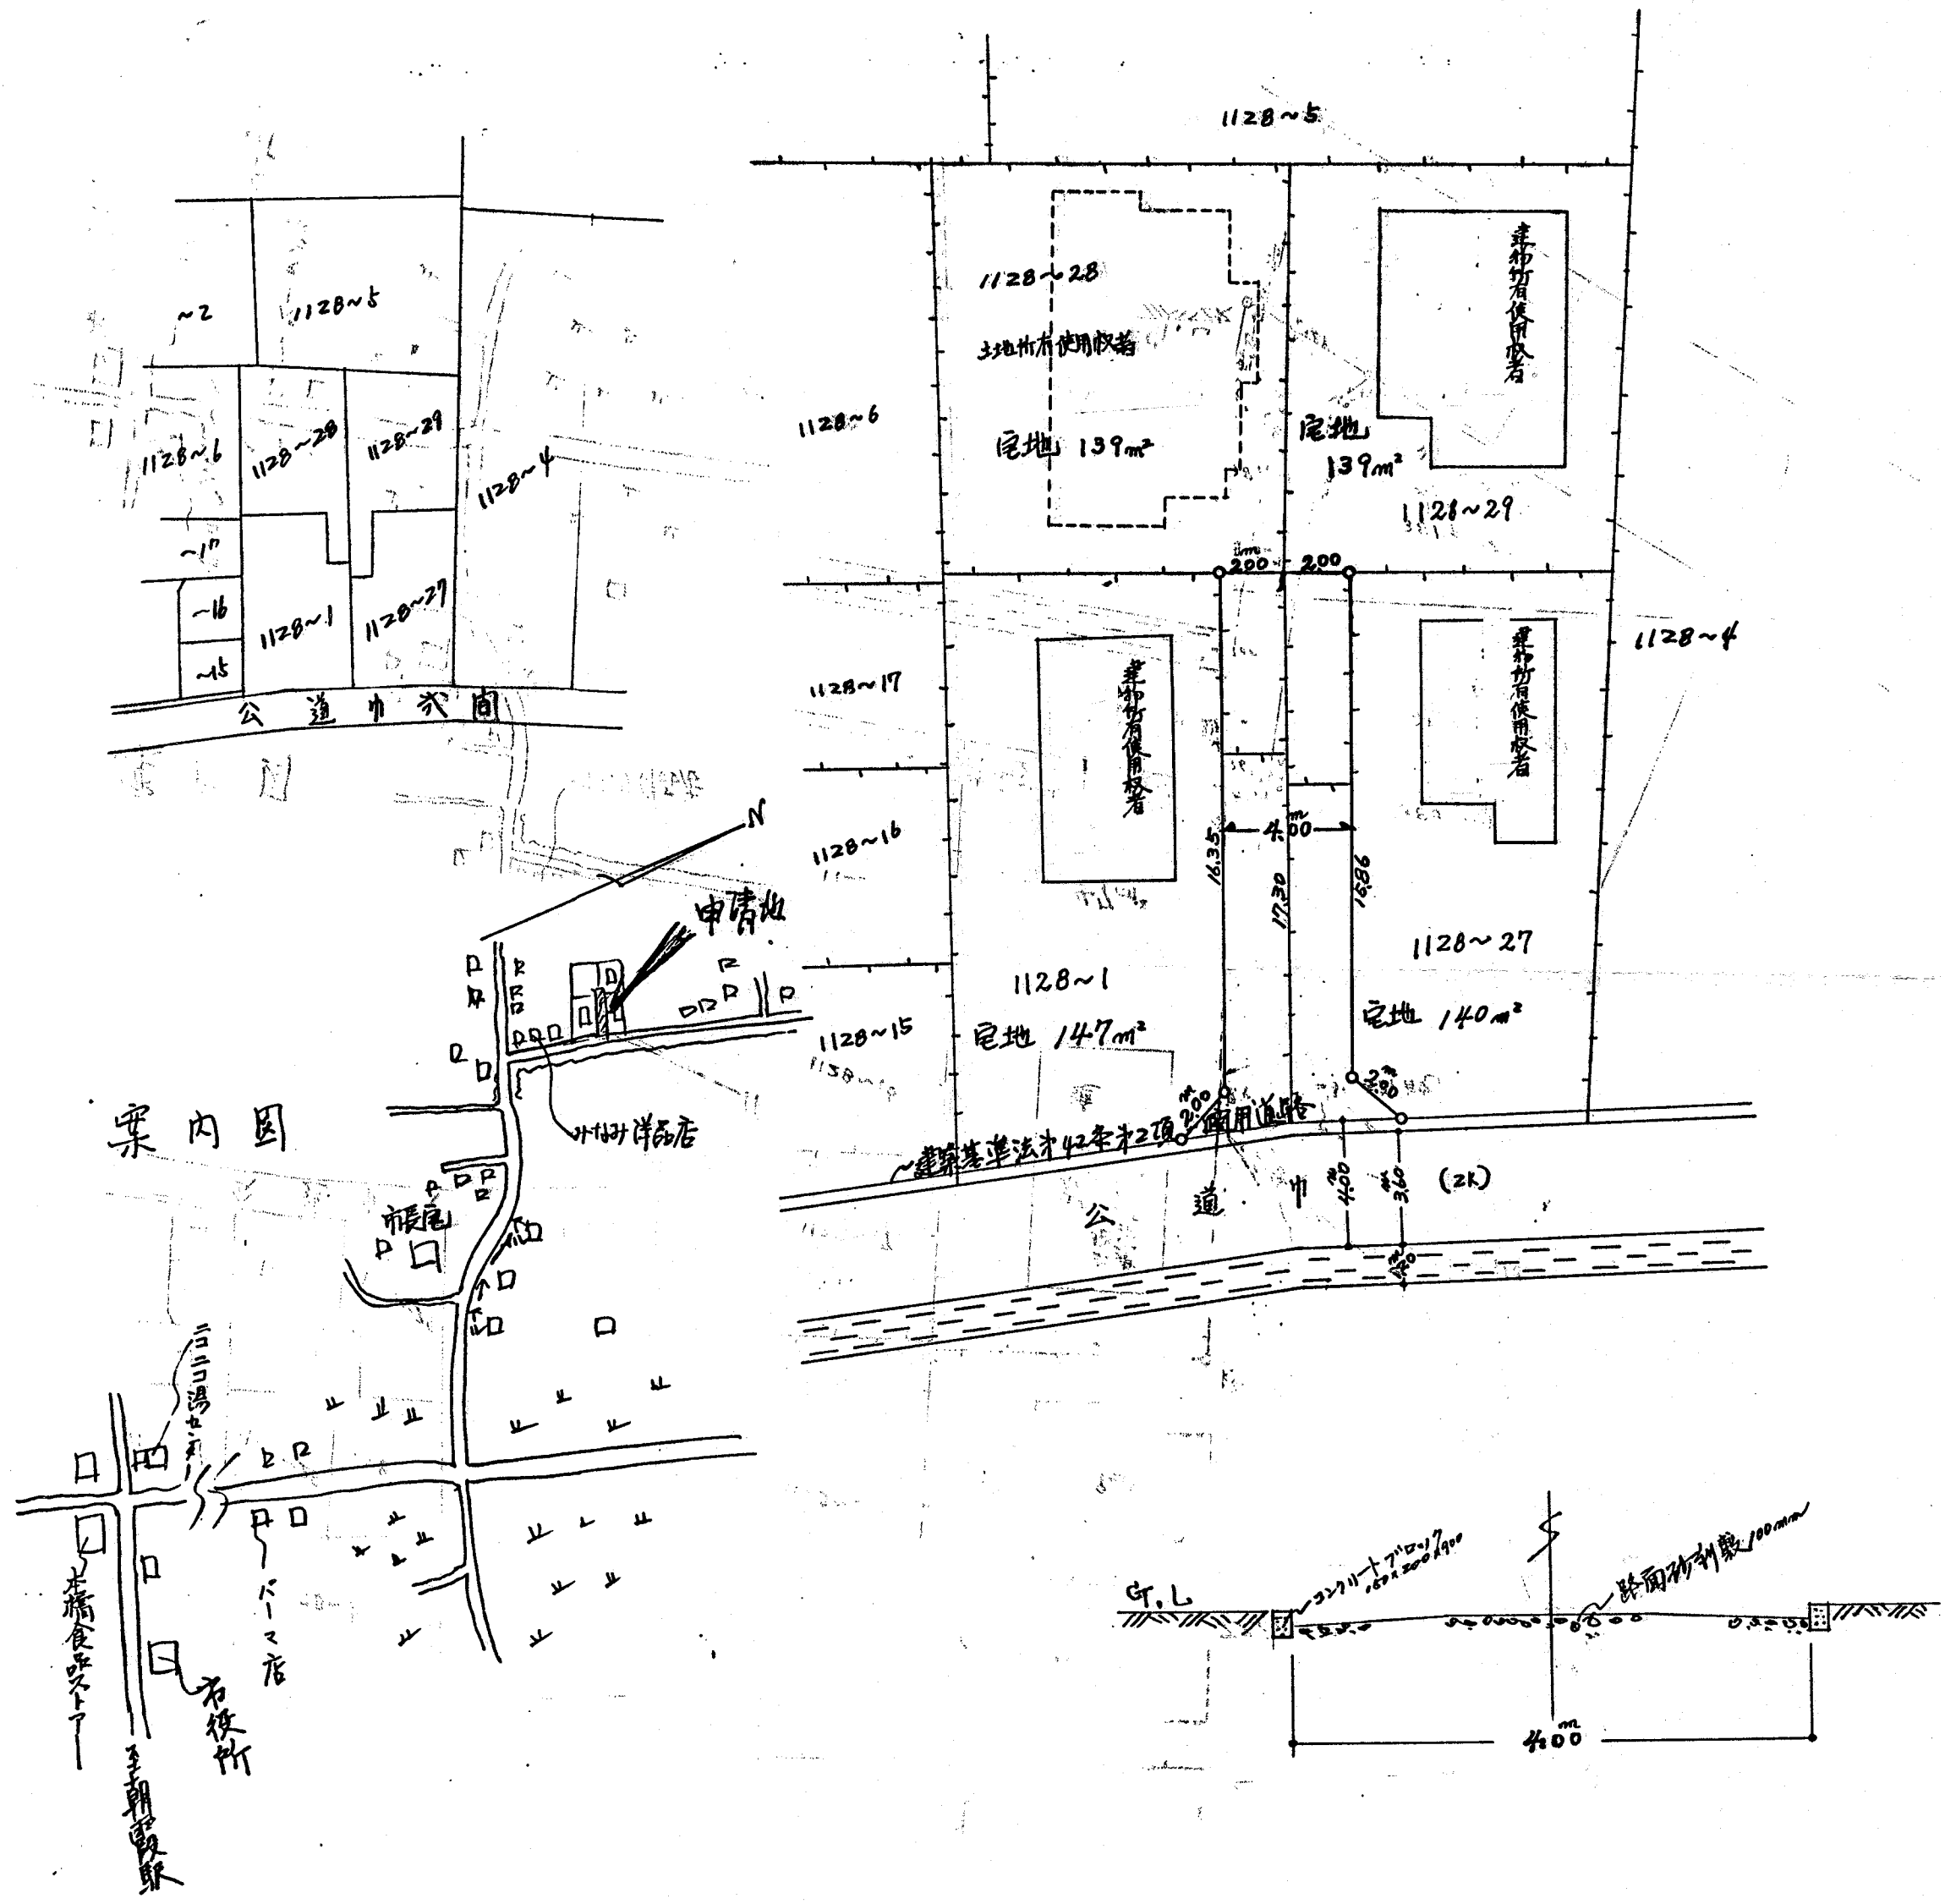

縮尺	付近見取図	
	地籍図	1/200
	構造図	1/20, 1/50
	公図の写し	1/600