


凡 例

|          |   |                                     |            |
|----------|---|-------------------------------------|------------|
| 雨水樹      | ⊗ | 塩ビ樹                                 | φ 300      |
| 汚水樹      | ○ | 塩ビ樹                                 | φ 150      |
| 最終汚水樹    | ⊙ | 塩ビ樹                                 | φ 200      |
| メーターボックス | □ | φ 13mm×1ヶ 共用栓<br>φ 20mm×25ヶ (チャンバー) |            |
| 止水栓      | ⊖ | φ 50mm                              |            |
| 共用栓      | ⊕ | φ 13mm                              |            |
| 浸透樹      | ⊗ | 塩ビ樹                                 | φ 350      |
| 集水樹      | ⊠ | コンクリート樹                             | 内径 300×300 |
| 敷地内汚水管   | — | VU φ 100 2.0%                       |            |
| 敷地内雨水管   | — | VU φ 100 2.0%                       |            |
| 敷地内給水管   | — | HIVP φ 50mm                         |            |
| ポール灯     | ● | 24基                                 |            |

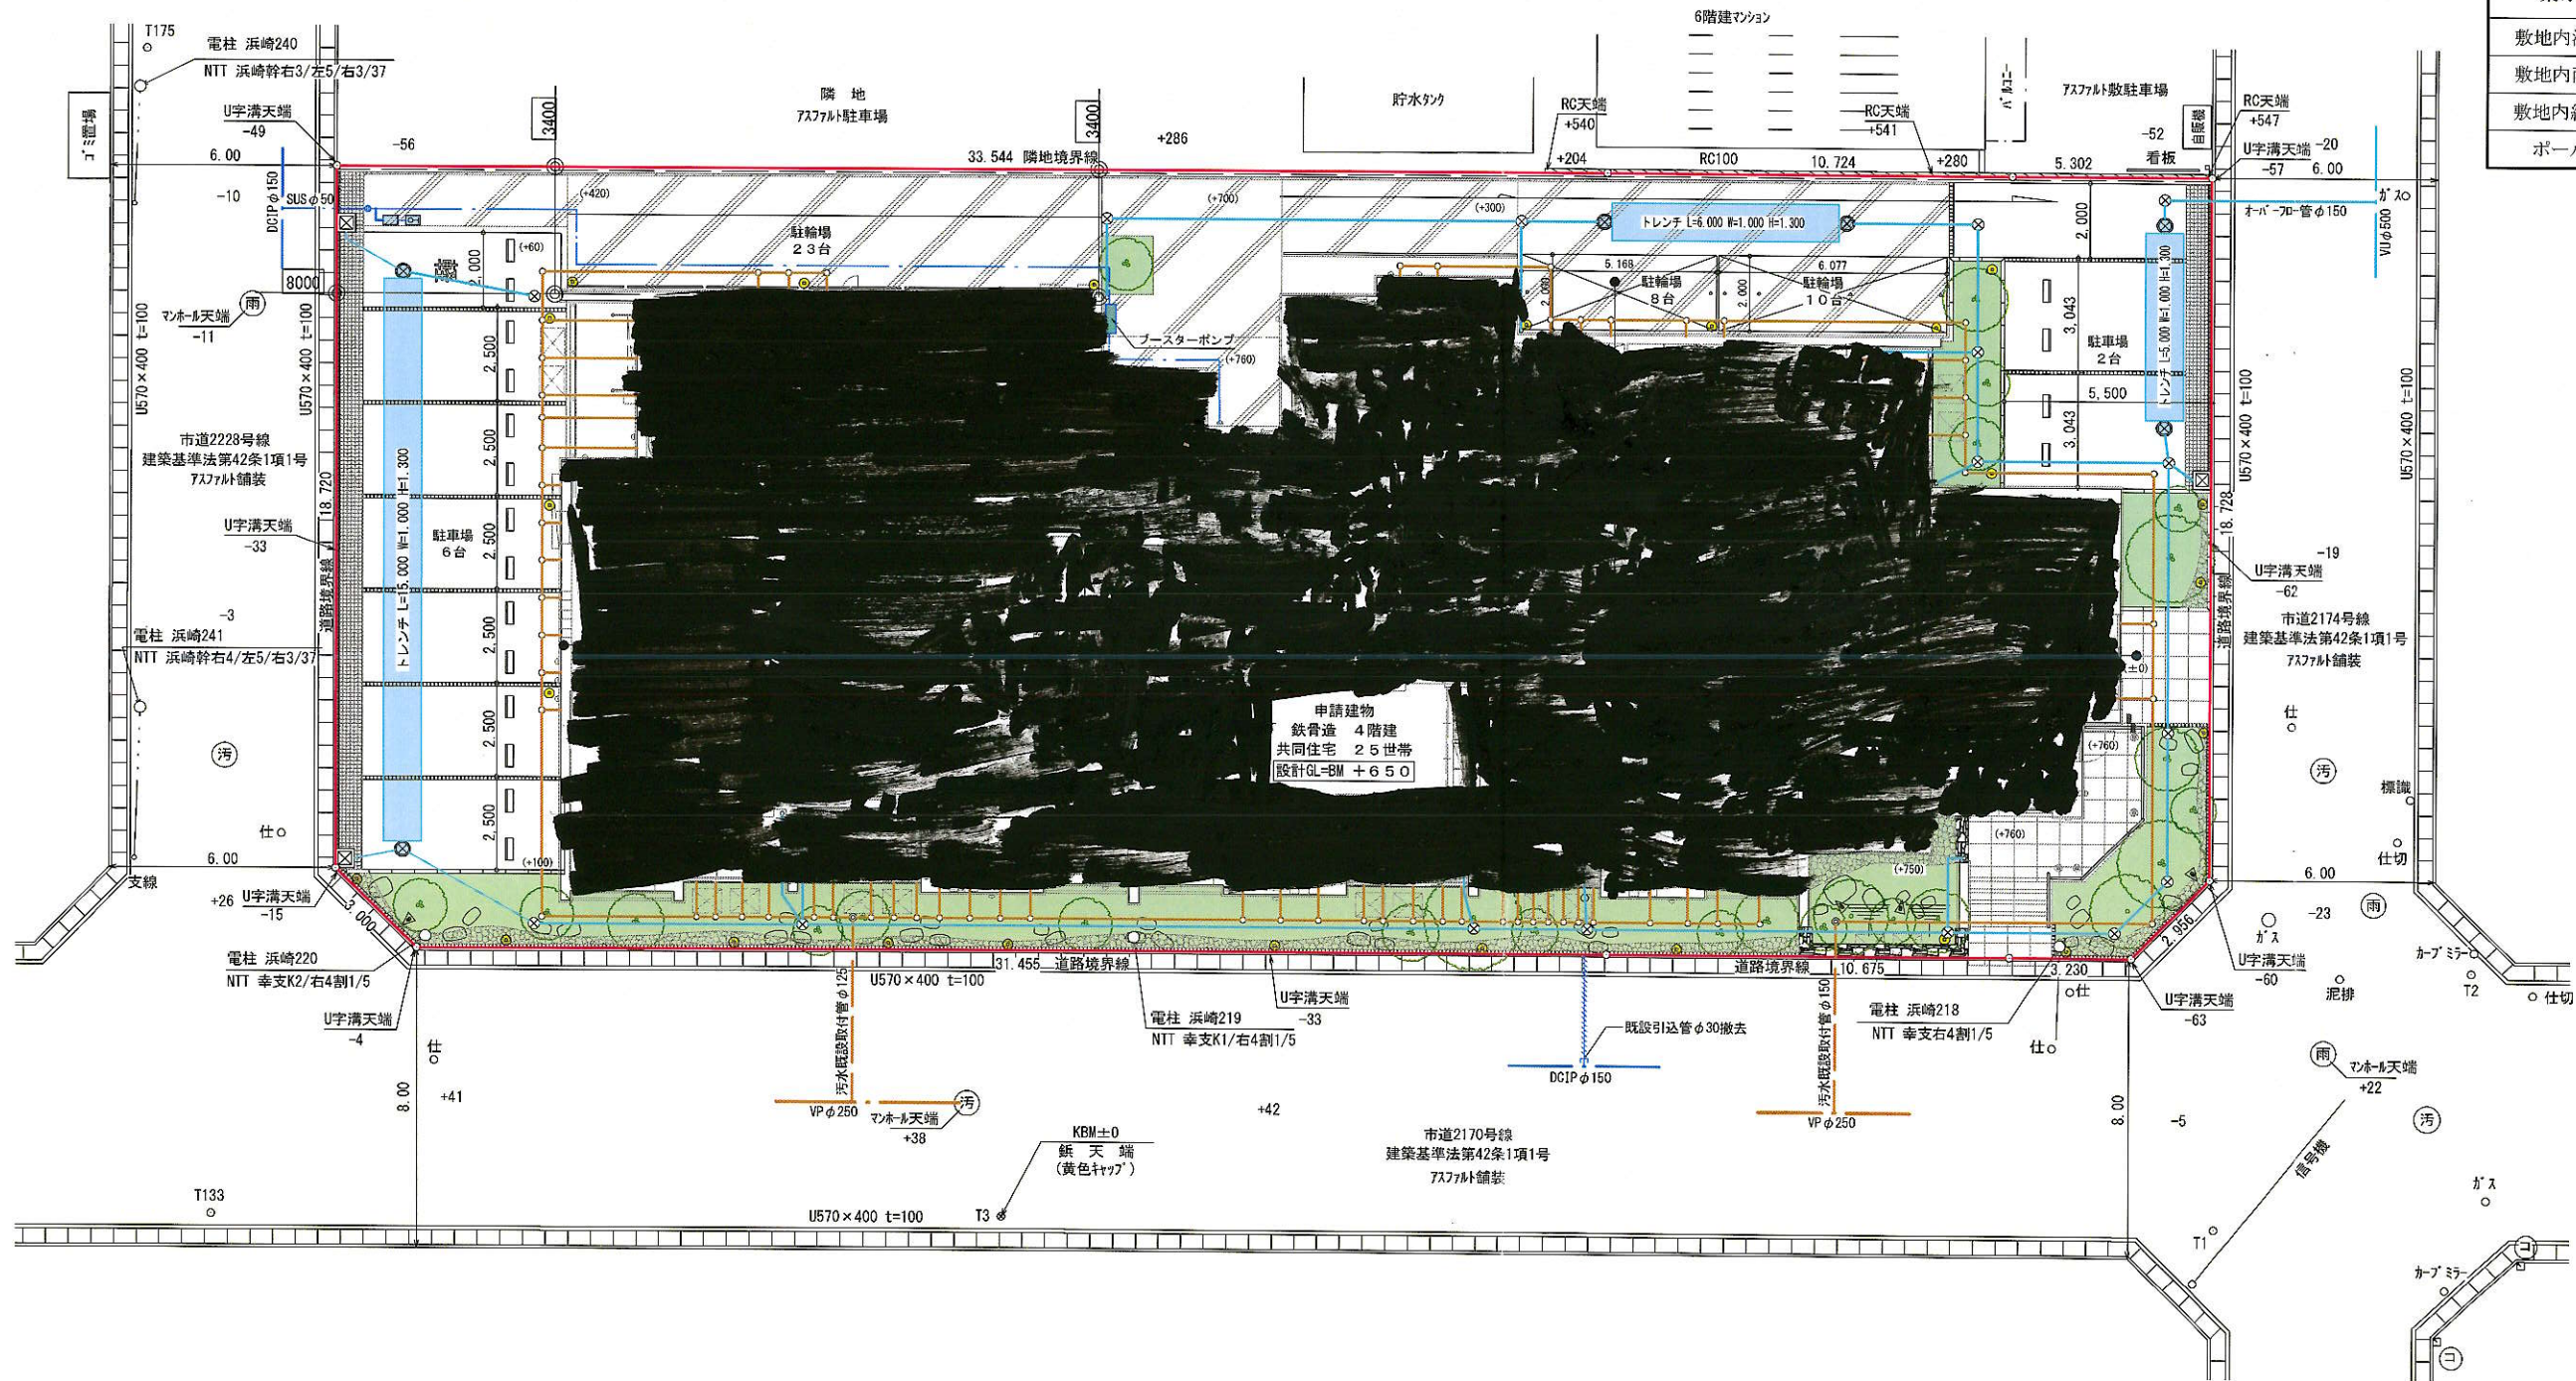

備考



埼玉県狭山市狭山台三丁目10番地の20  
株式会社 日栄設計  
測量士  
登録番号  
TEL=04-2946-8403

|       |              |     |            |
|-------|--------------|-----|------------|
| 測量年月日 | 令和 5年 11月 7日 | 現場名 | (仮称) 新築工事  |
| 作成年月日 | 令和 7年 3月 5日  | 図面名 | 土地利用計画図    |
| 変更年月日 |              | 縮尺  | 1/200 図面番号 |