

道路位置図 (指定)

指定年月日 昭和43年7月22日 番号 第466号


1. 申請に係る土地の地名地番

埼玉県朝霞市大字膝折字北浦 788番~4, 788番~6, 789番~1
792番~2, 793番~2


2. 申請に係る道路の幅員、延長及び面積

幅員: 5.00メートル 延長: 85.00メートル 面積: 平方メートル

3. 利用宅地総面積 平方メートル

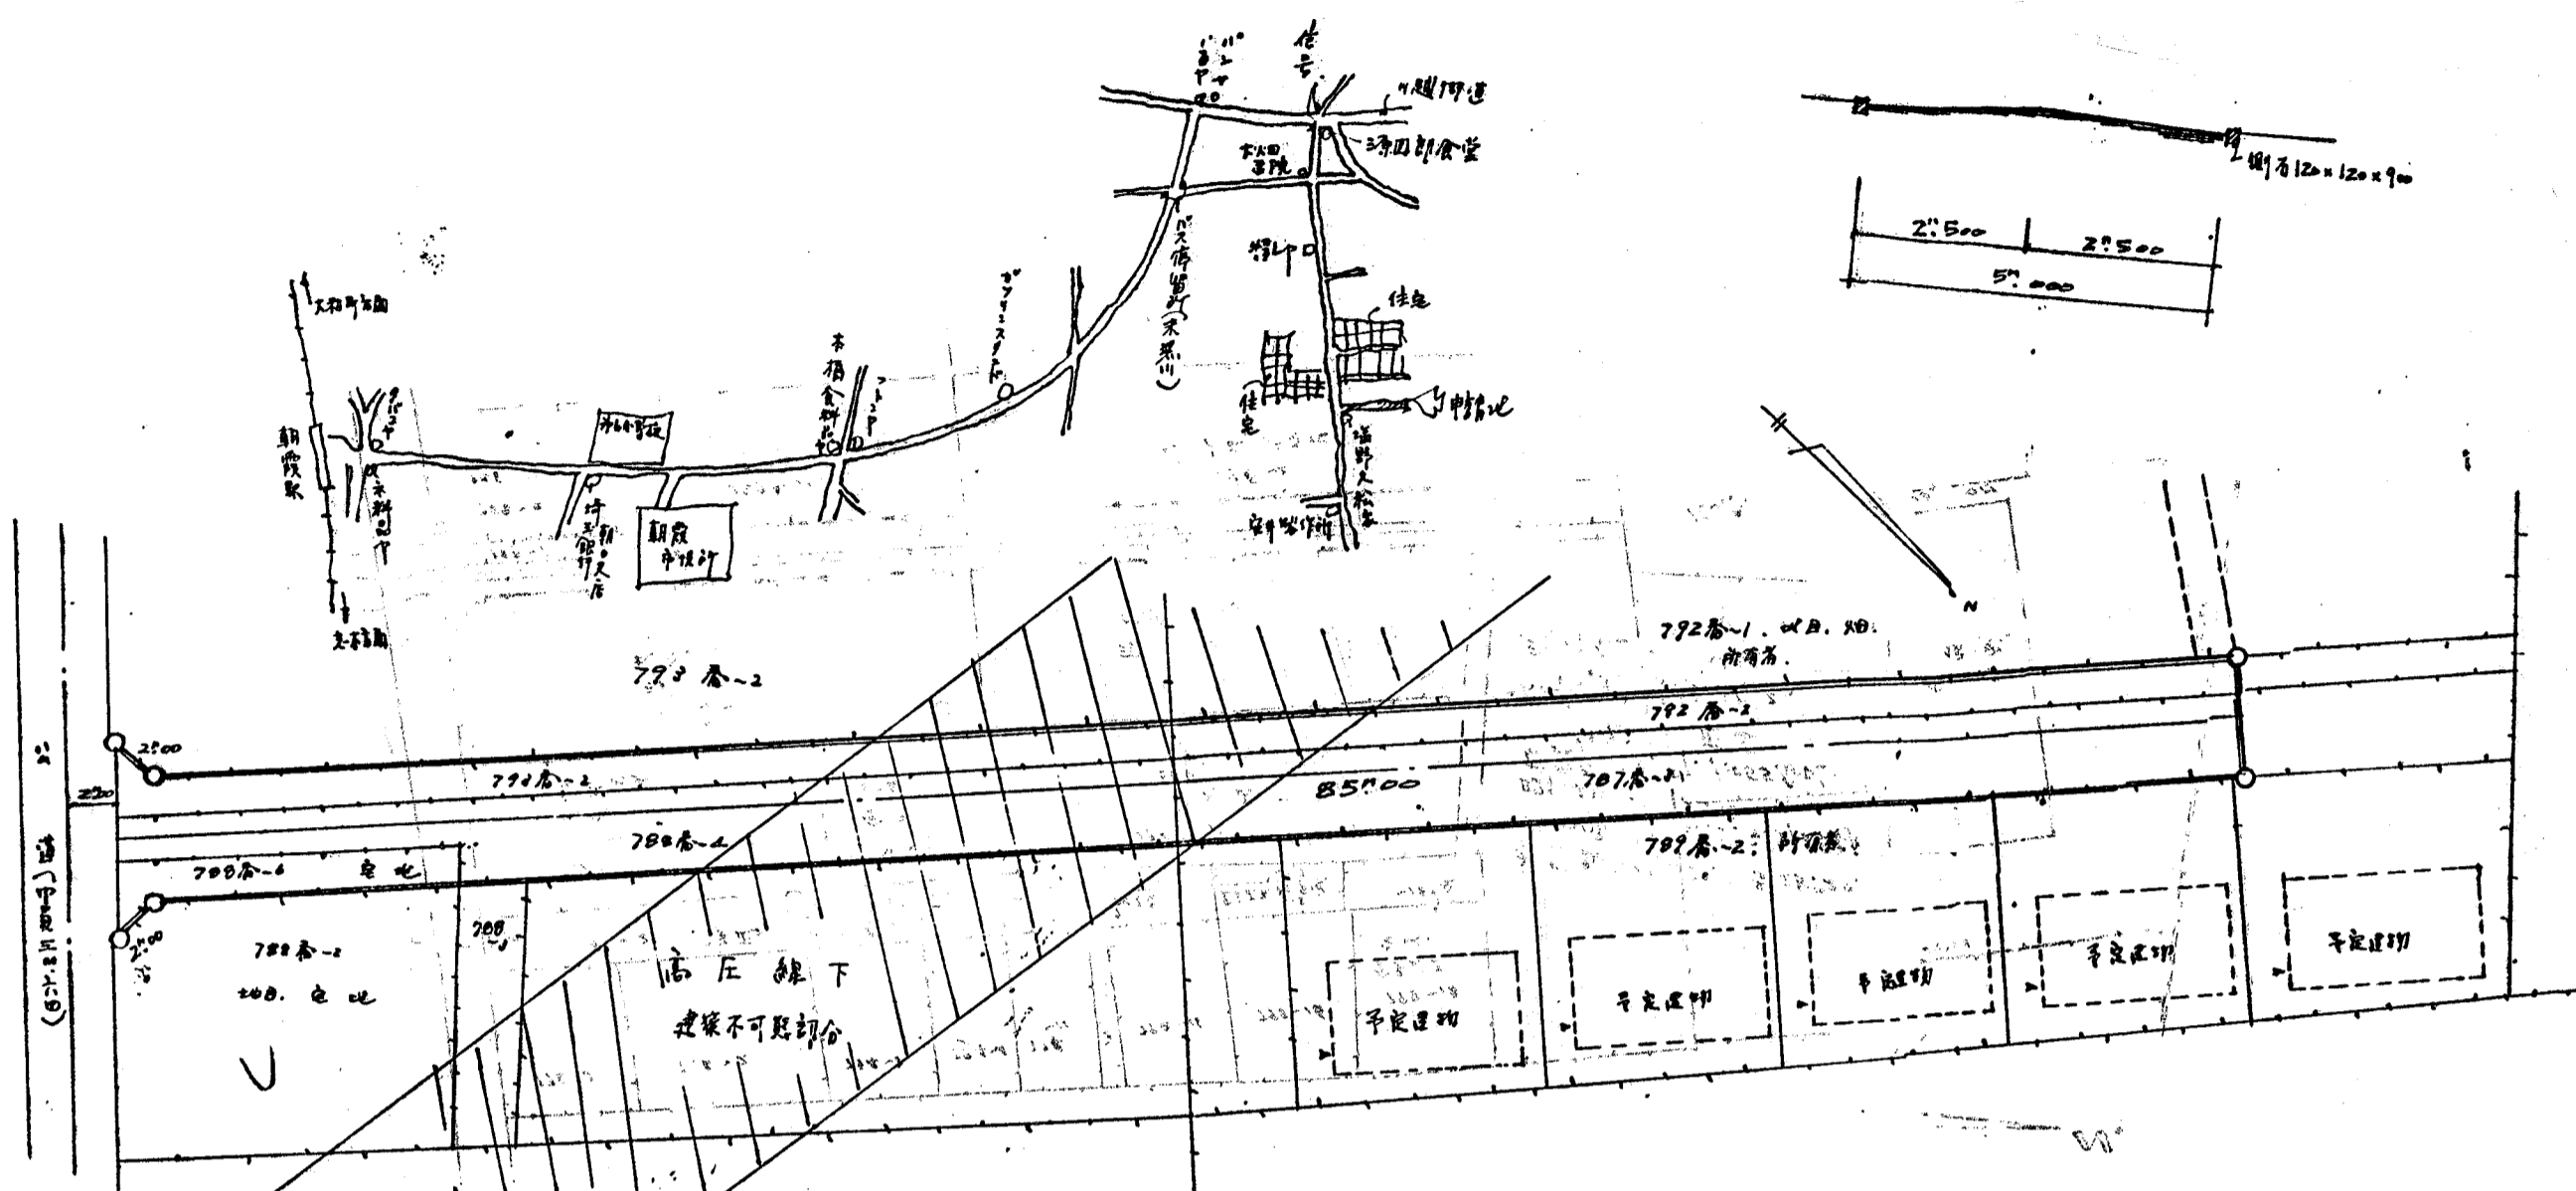

縮尺	付近見取図	
	地籍図	1/300
	構造図	1/100
	公図の写し	1/600

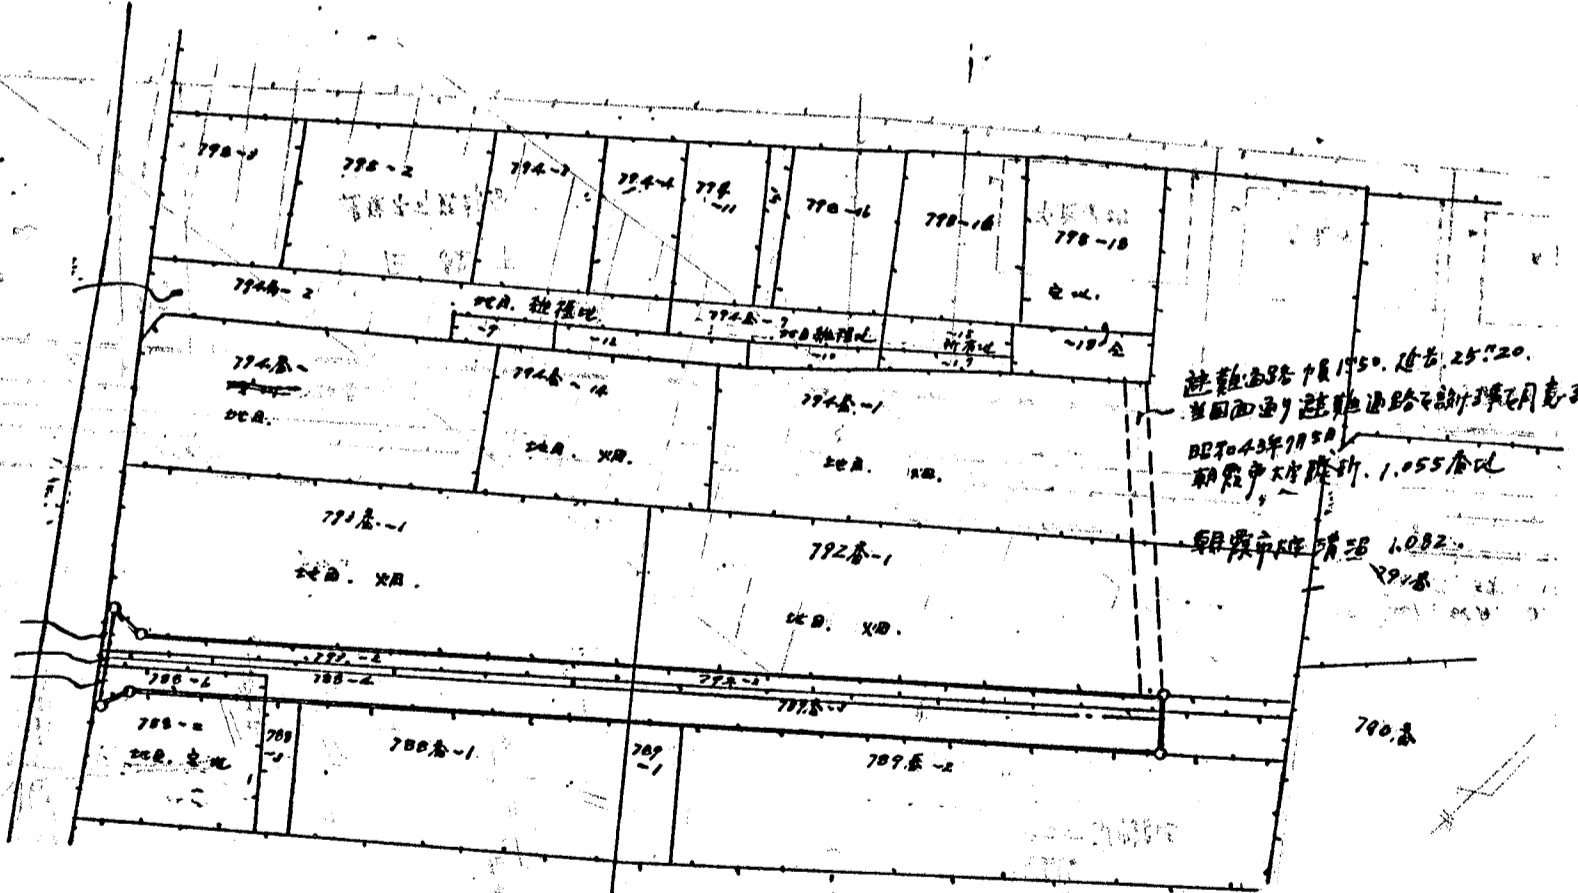

索引番号 11-11