

道路位置図 (指定)

指定年月日 昭和49年8月19日 番号 第544号

1. 申請に係わる土地の地名地番


埼玉県朝霞市大字上内間木字西通り 756~1
757~12

2. 申請に係わる道路の幅員、延長及び面積



幅員 4.50メートル 延長 73.50メートル 面積 平方メートル

3. 利用宅地総面積

平方メートル

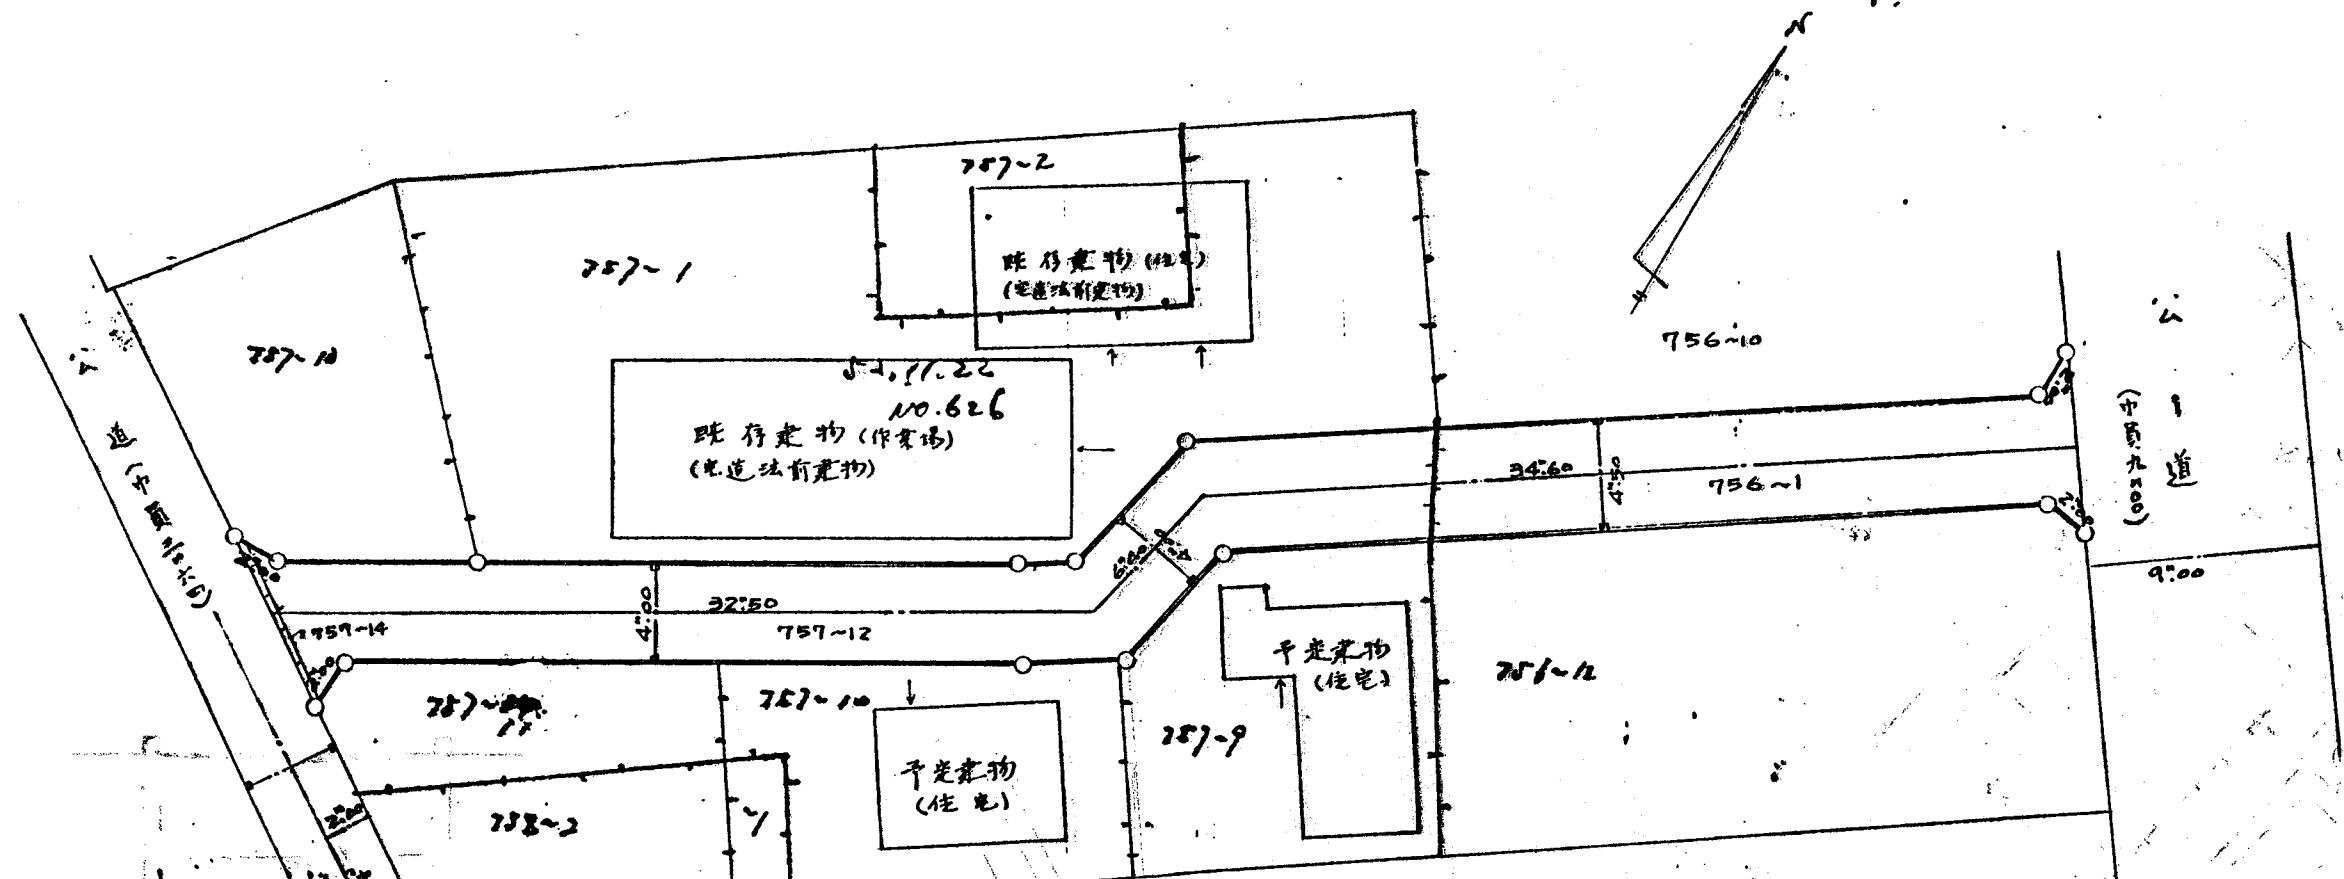

地籍図 1/500

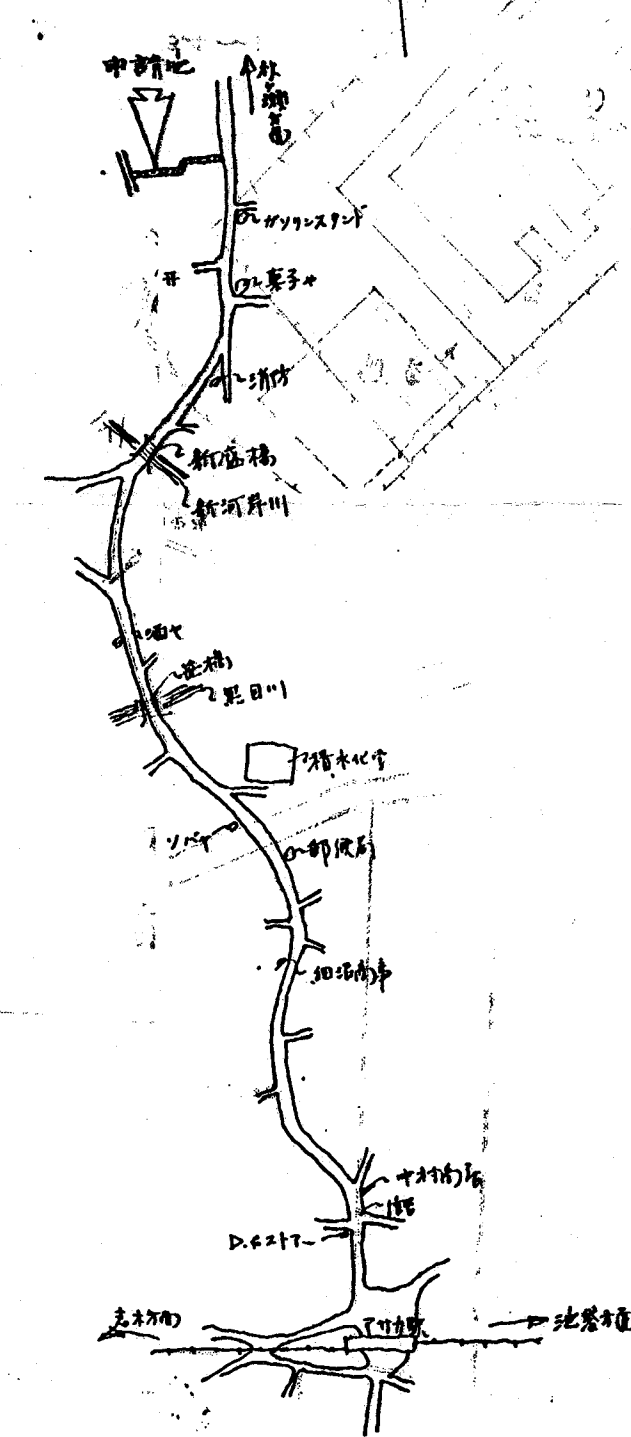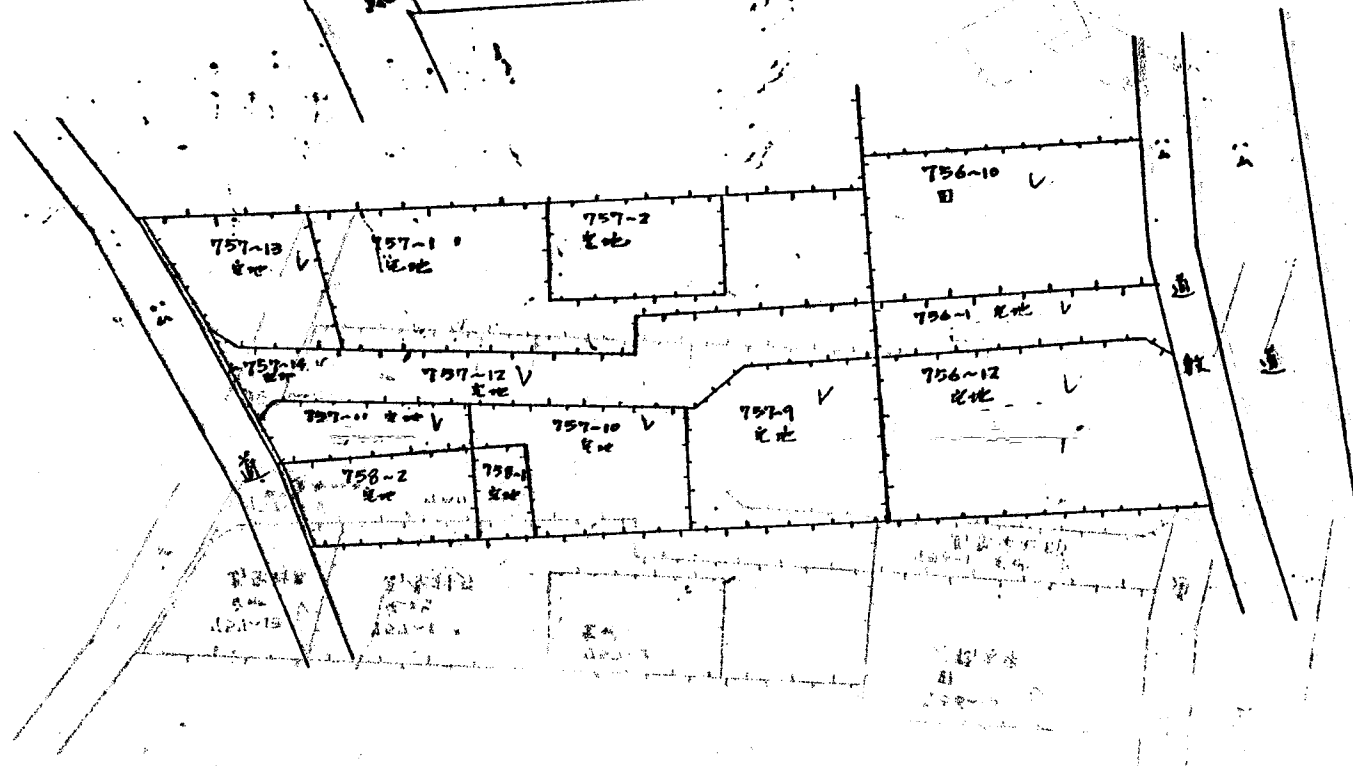

案内図

縮尺	付近見取図	
	地籍図	1/300
縮尺	構造図	1/100
	公図の写し	1/500