

# 道路位置図 (指定)

指定年月日 昭和43年10月2日 番号 第644号

1. 申請に係わる土地の地名地番

埼玉県朝霞市藤折字二双 1611-2  
1610-2  
1609-1


2. 申請に係わる道路の幅員、延長及び面積

幅員 4.00メートル 延長 30.00メートル 面積 22.25平方メートル

3. 利用宅地総面積

709.76平方メートル

縮 尺	付近見取図	
	地籍図	1/200
	構造図	1/50
	公園の写し	1/600

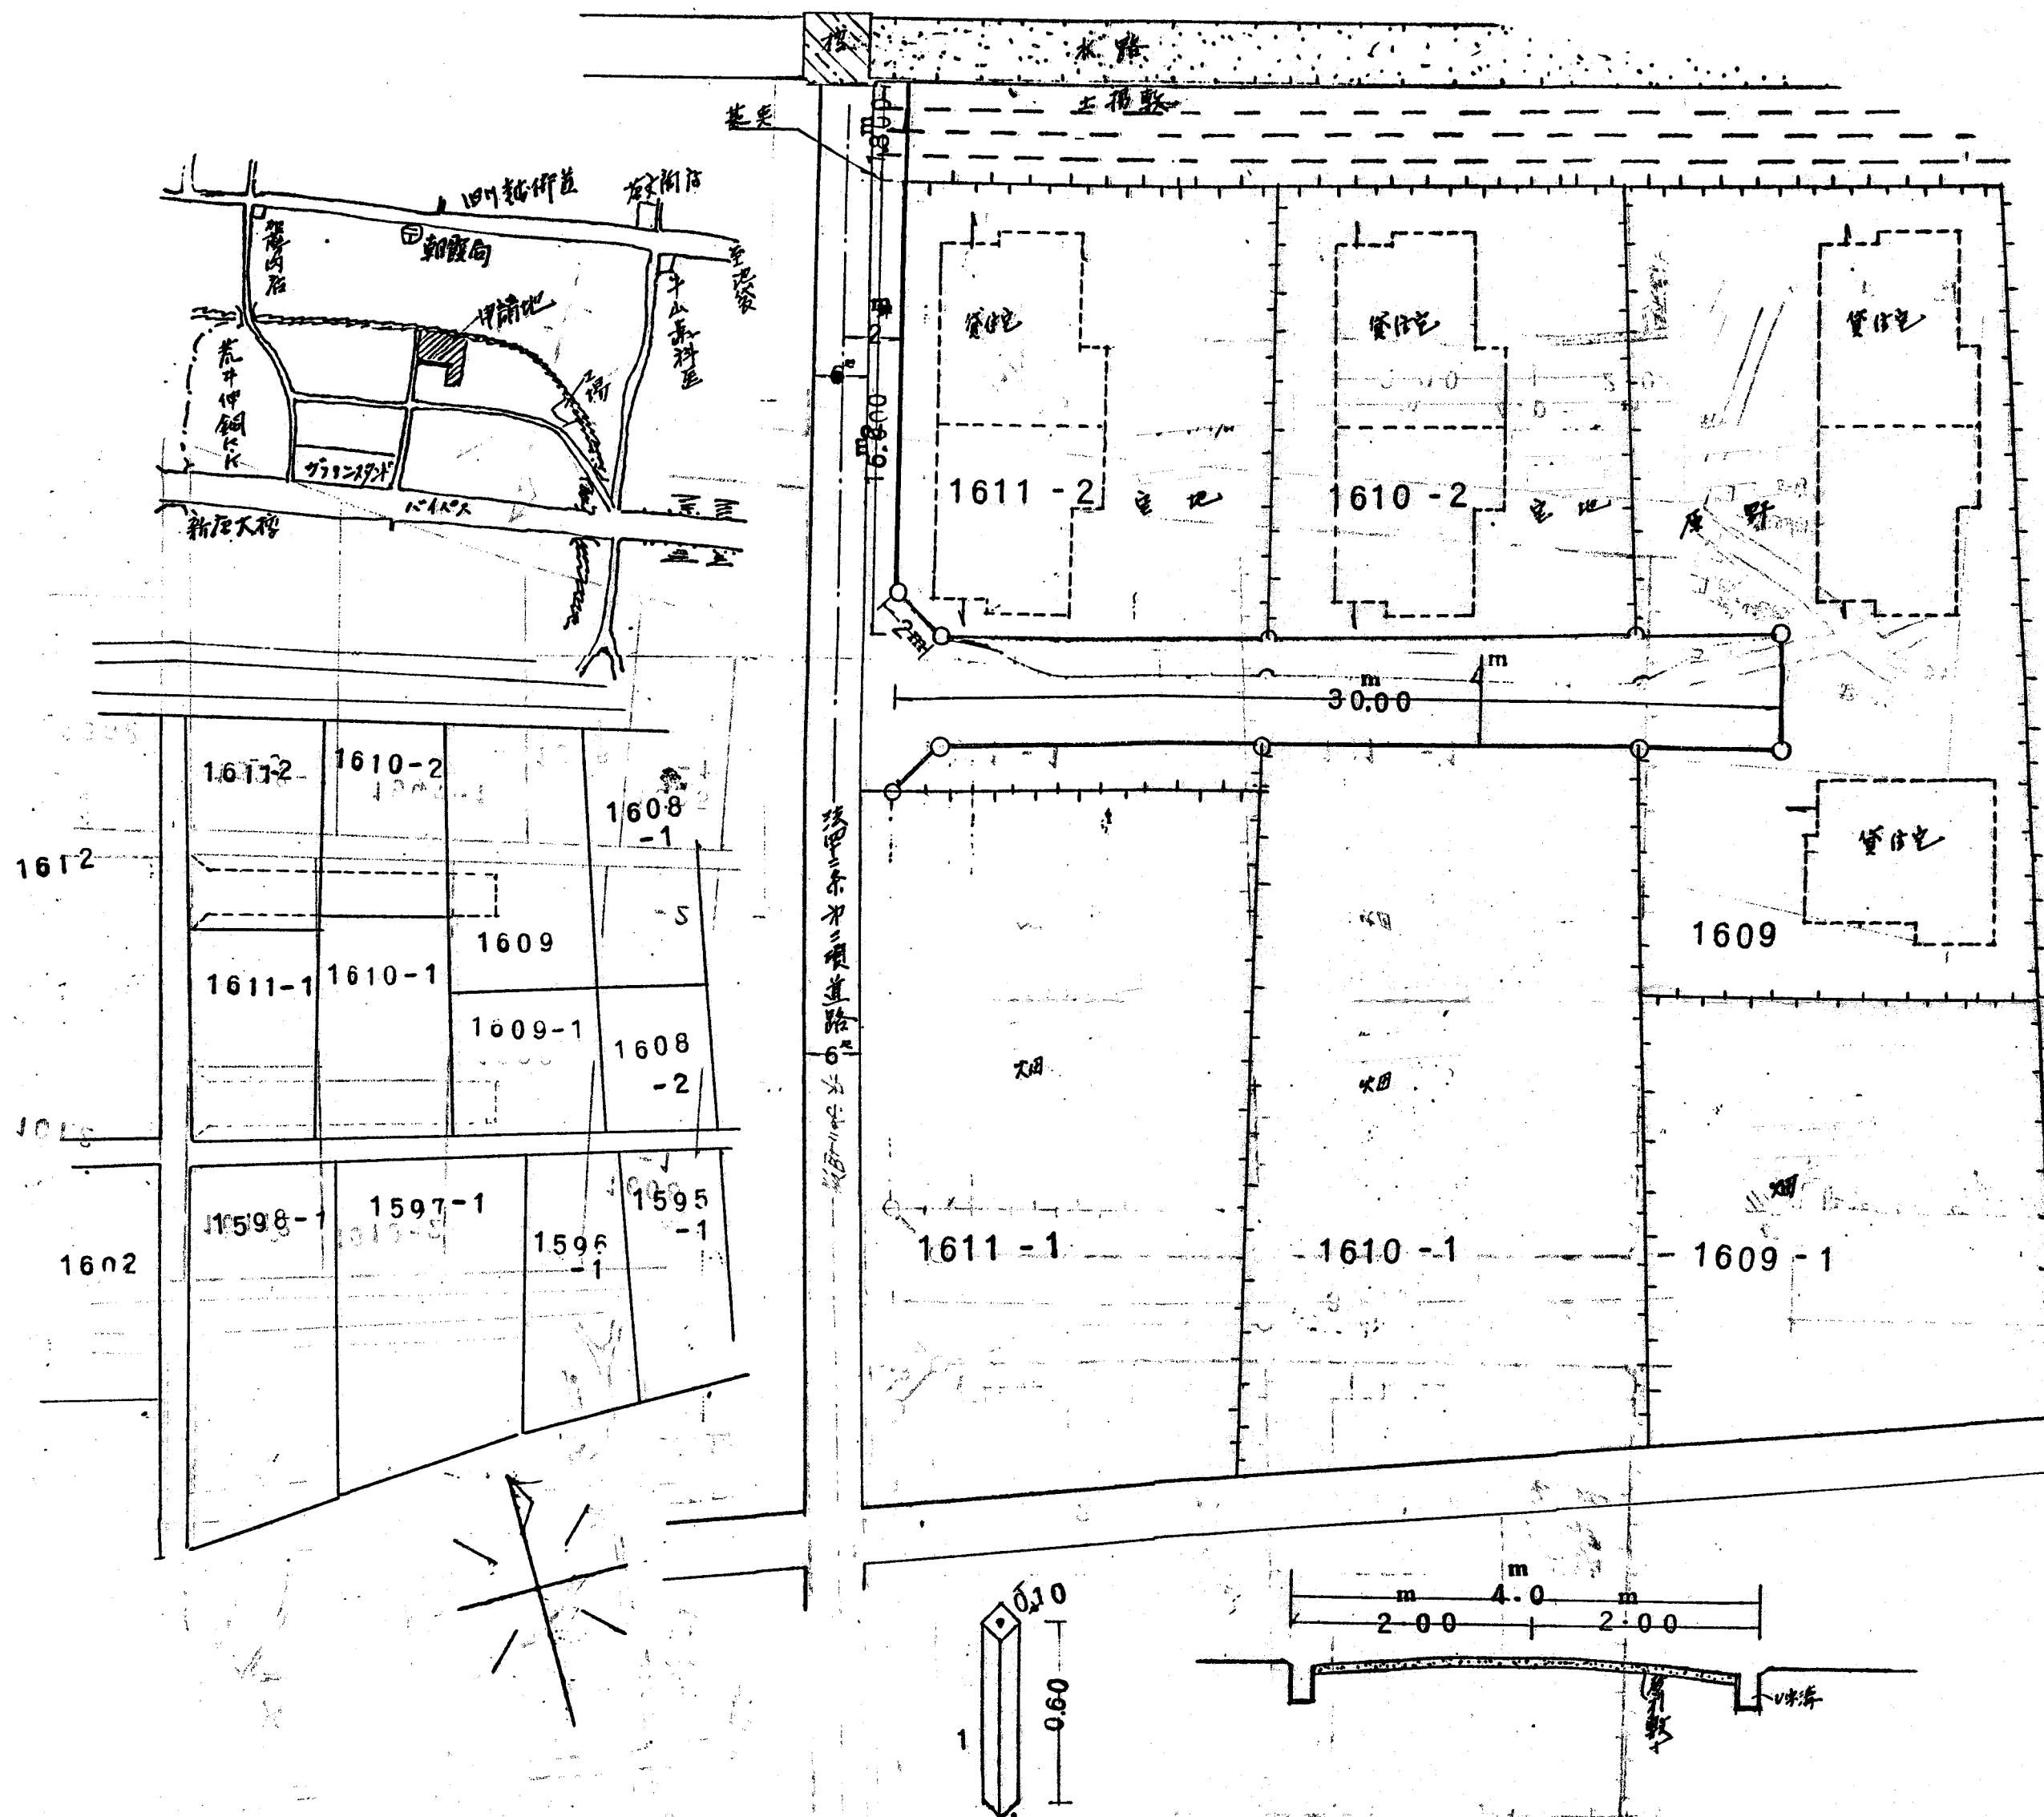

索引番号 14-1