



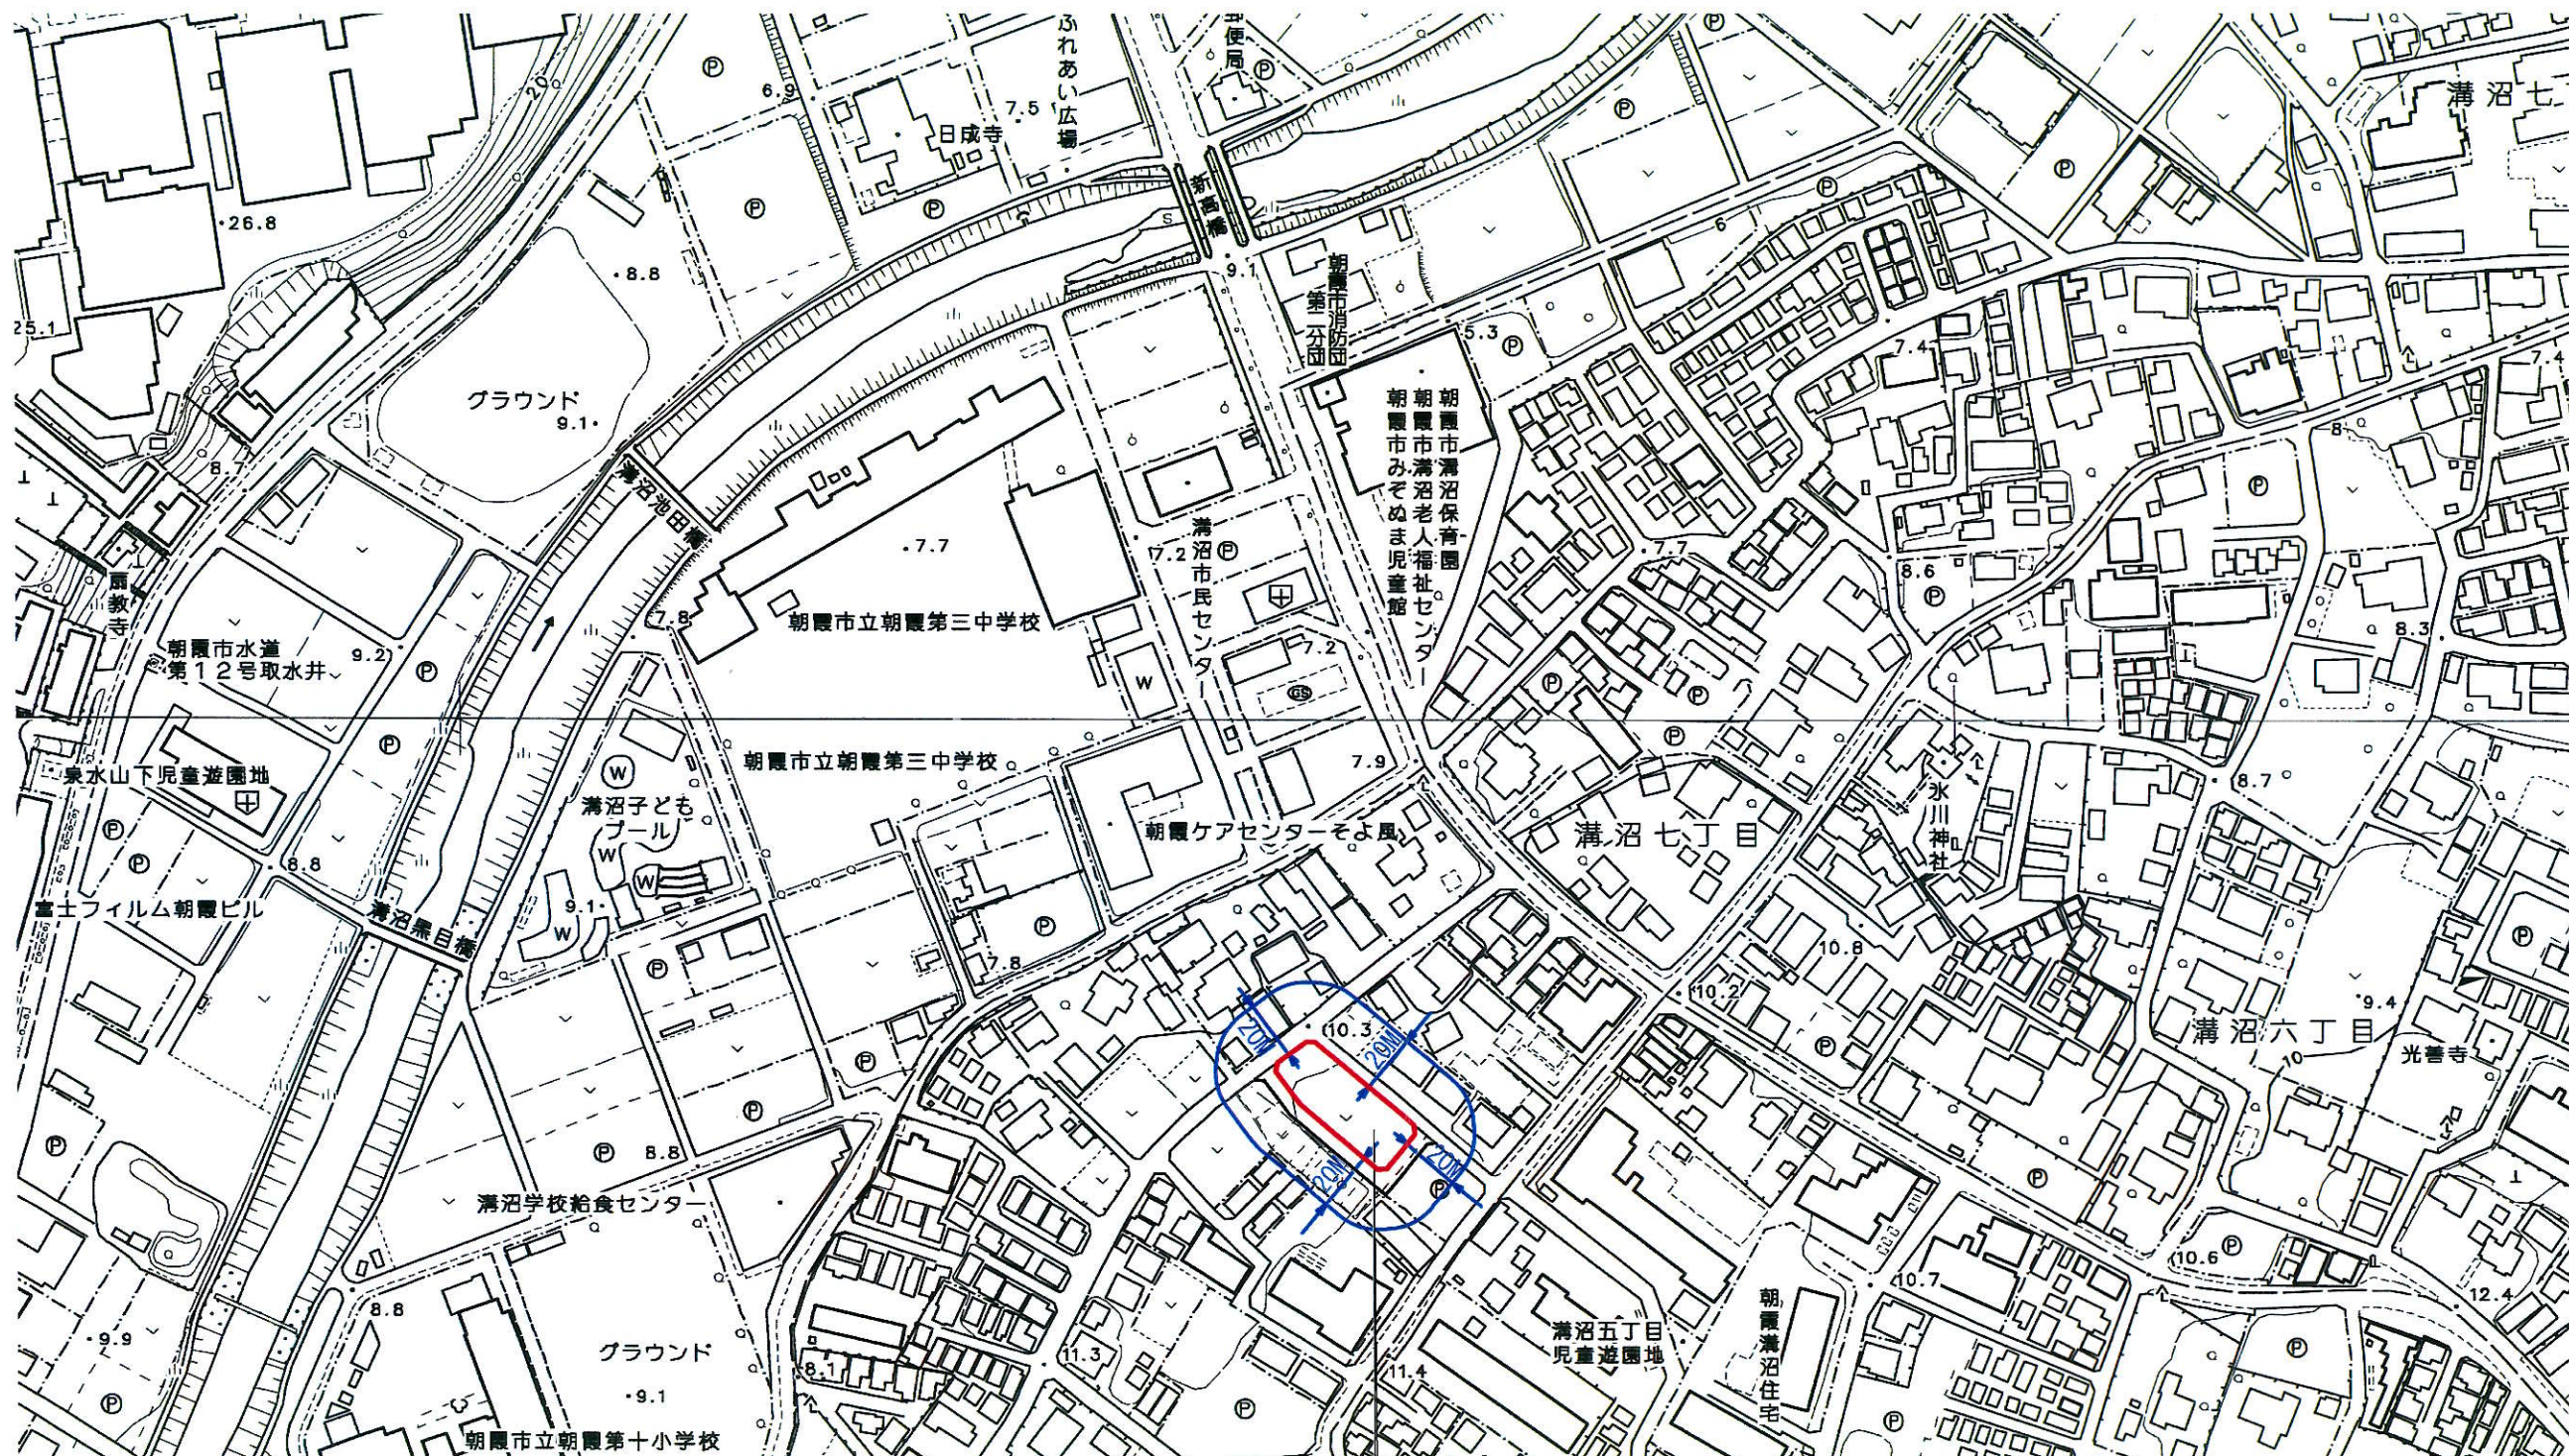

申請地：朝霞市溝沼4丁目1091-2

- 開発区域を示す。
■ 近隣住民範囲を示す。(区域境界線より20M範囲)

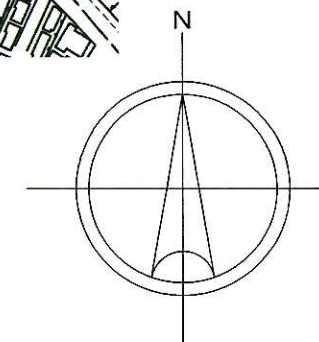

アプス建築設計事務所

一級建築士事務所 埼玉県知事登録(7)第3805号

一級建築士 大臣登録第[redacted]号

特記事項

担当

縮尺

1/2500

朝霞市溝沼4丁目開発計画

開発区域位置図