





道路位置図

(指定・変更・取消)

原本照合済

道路位置図  
7年 3月 5日  
第 5 号

地籍図 1/250

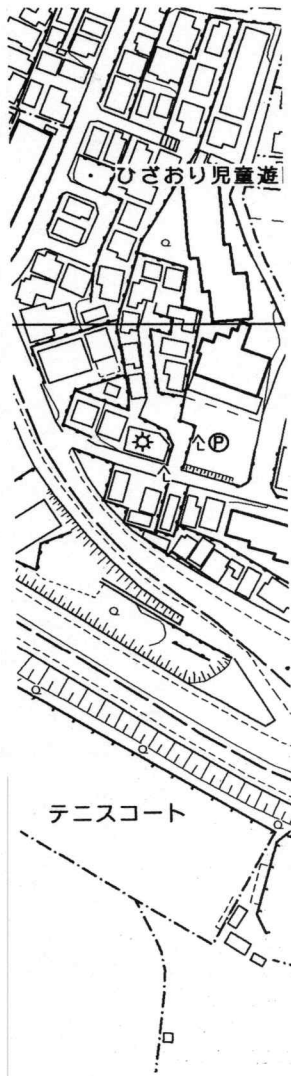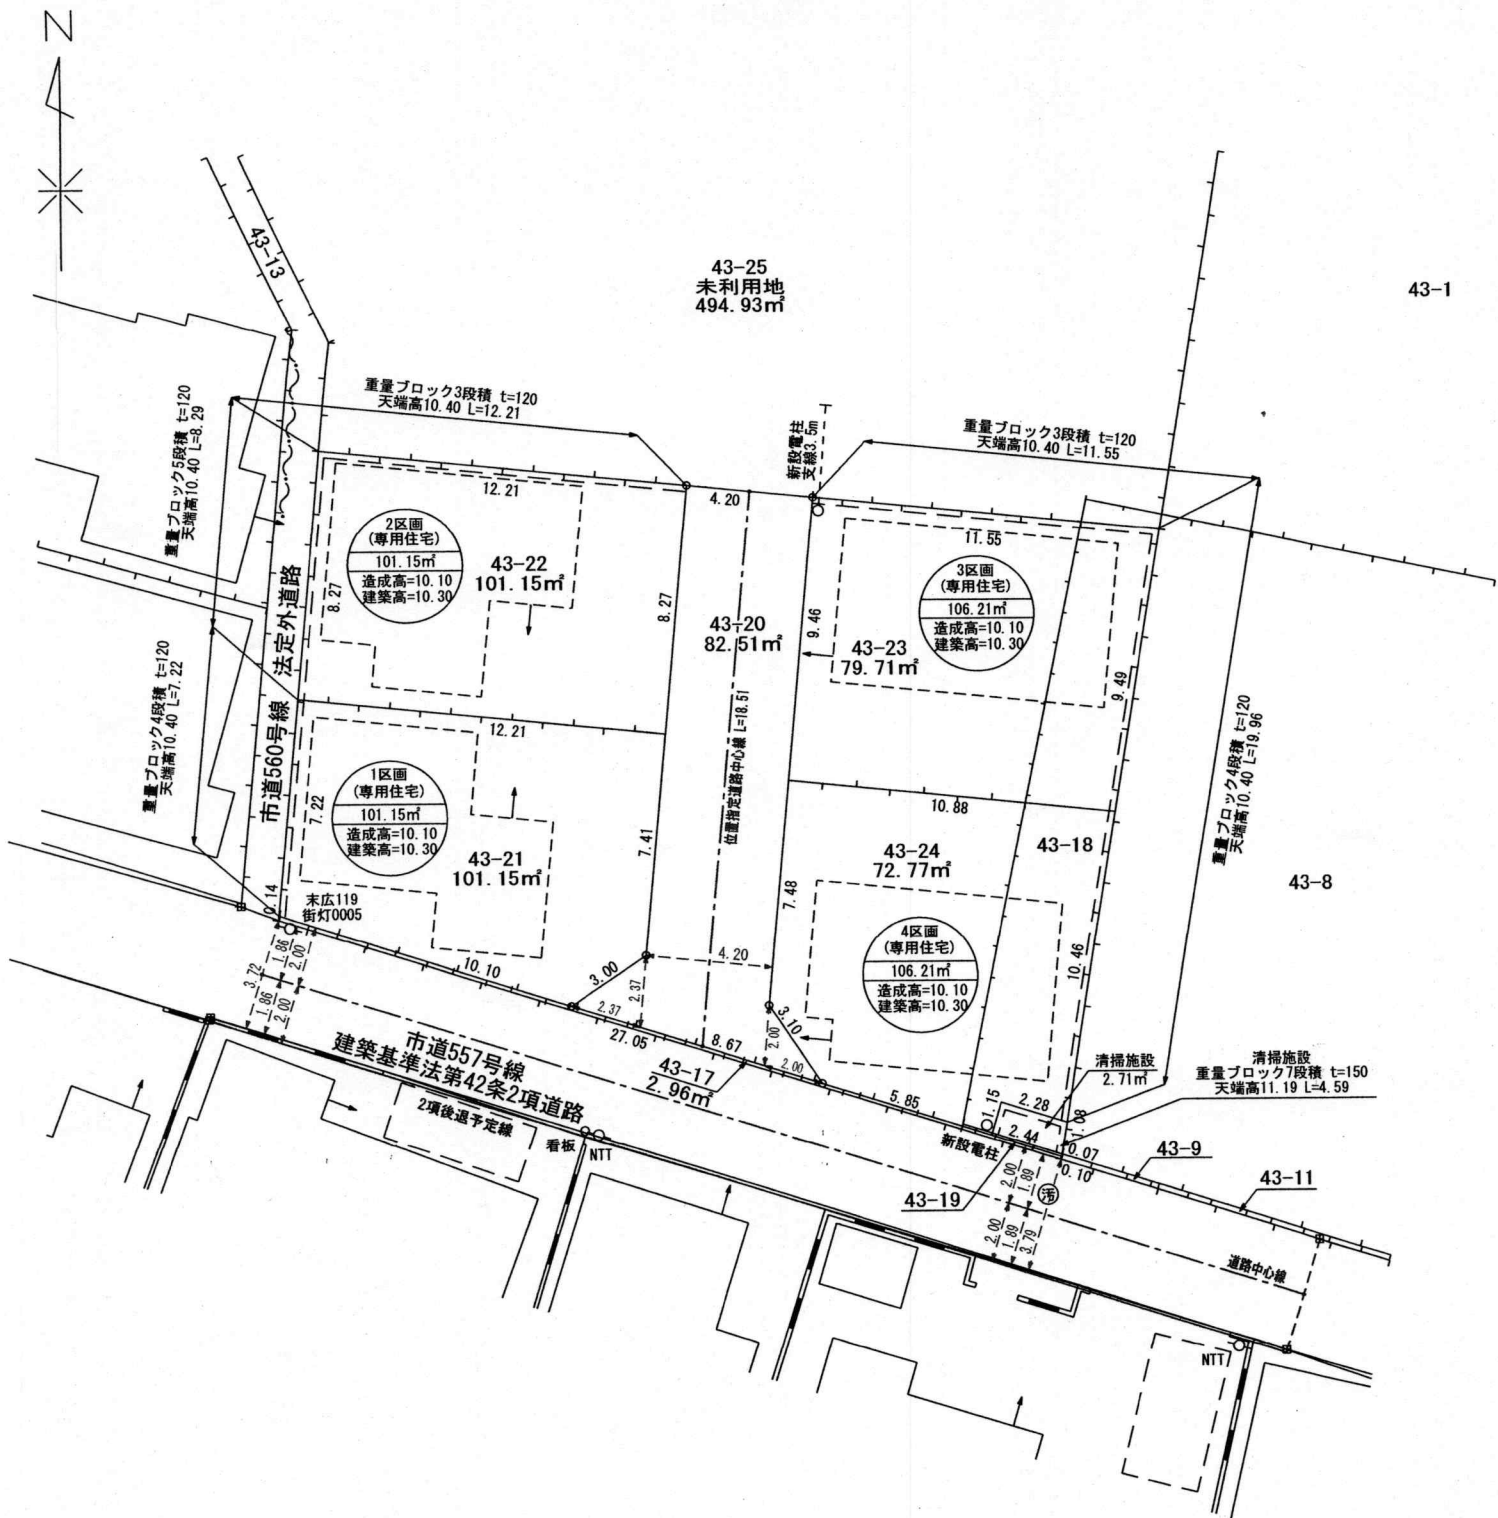

構造図 1/30

境界石等構造図 1/20

