



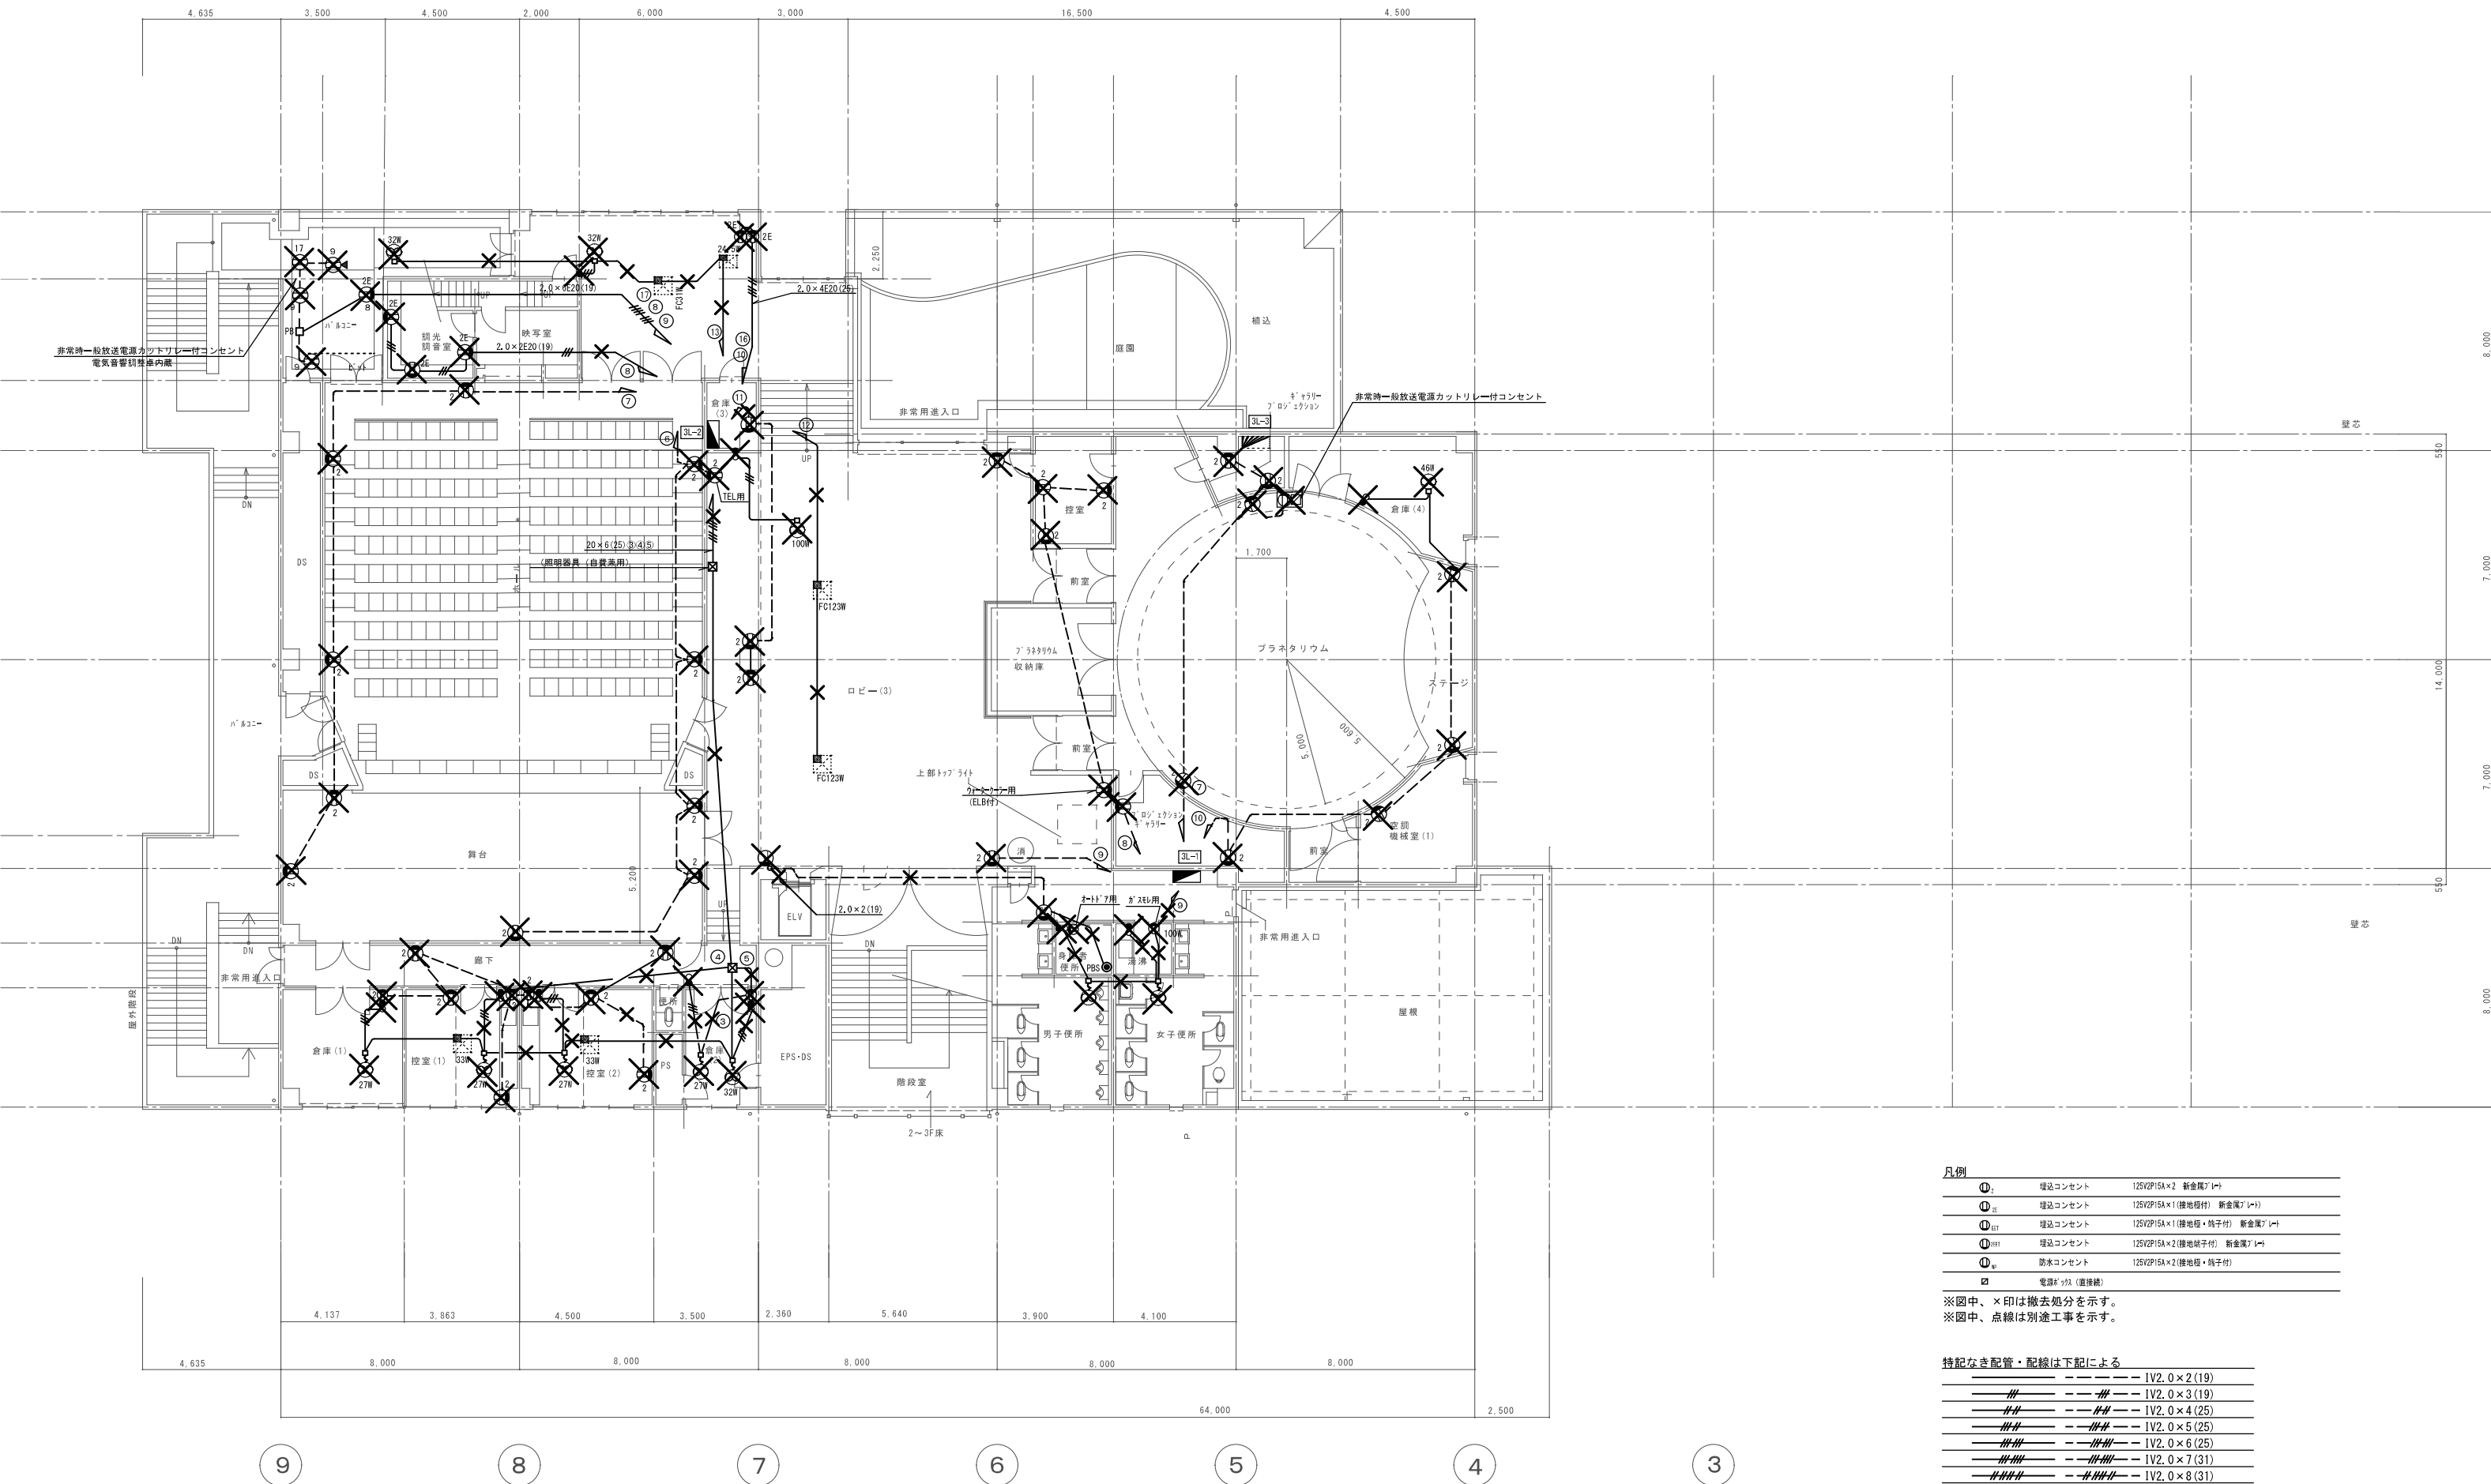

凡例		
①	埋込コンセント	125V2P15A×2 新金属プレート
① _正	埋込コンセント	125V2P15A×1(接地極付) 新金属プレート
① _{ET}	埋込コンセント	125V2P15A×1(接地極・端子付) 新金属プレート
① _{PH1}	埋込コンセント	125V2P15A×2(接地端子付) 新金属プレート
① _水	防水コンセント	125V2P15A×2(接地極・端子付)
ⓧ	電源スイッチ(直接結)	

※図中、×印は撤去処分を示す。
※図中、点線は別途工事を示す。


特記なき配管・配線は下記による		
----	----	IV2.0×2(19)
----	----	IV2.0×3(19)
----	----	IV2.0×4(25)
----	----	IV2.0×5(25)
----	----	IV2.0×6(25)
----	----	IV2.0×7(31)
----	----	IV2.0×8(31)

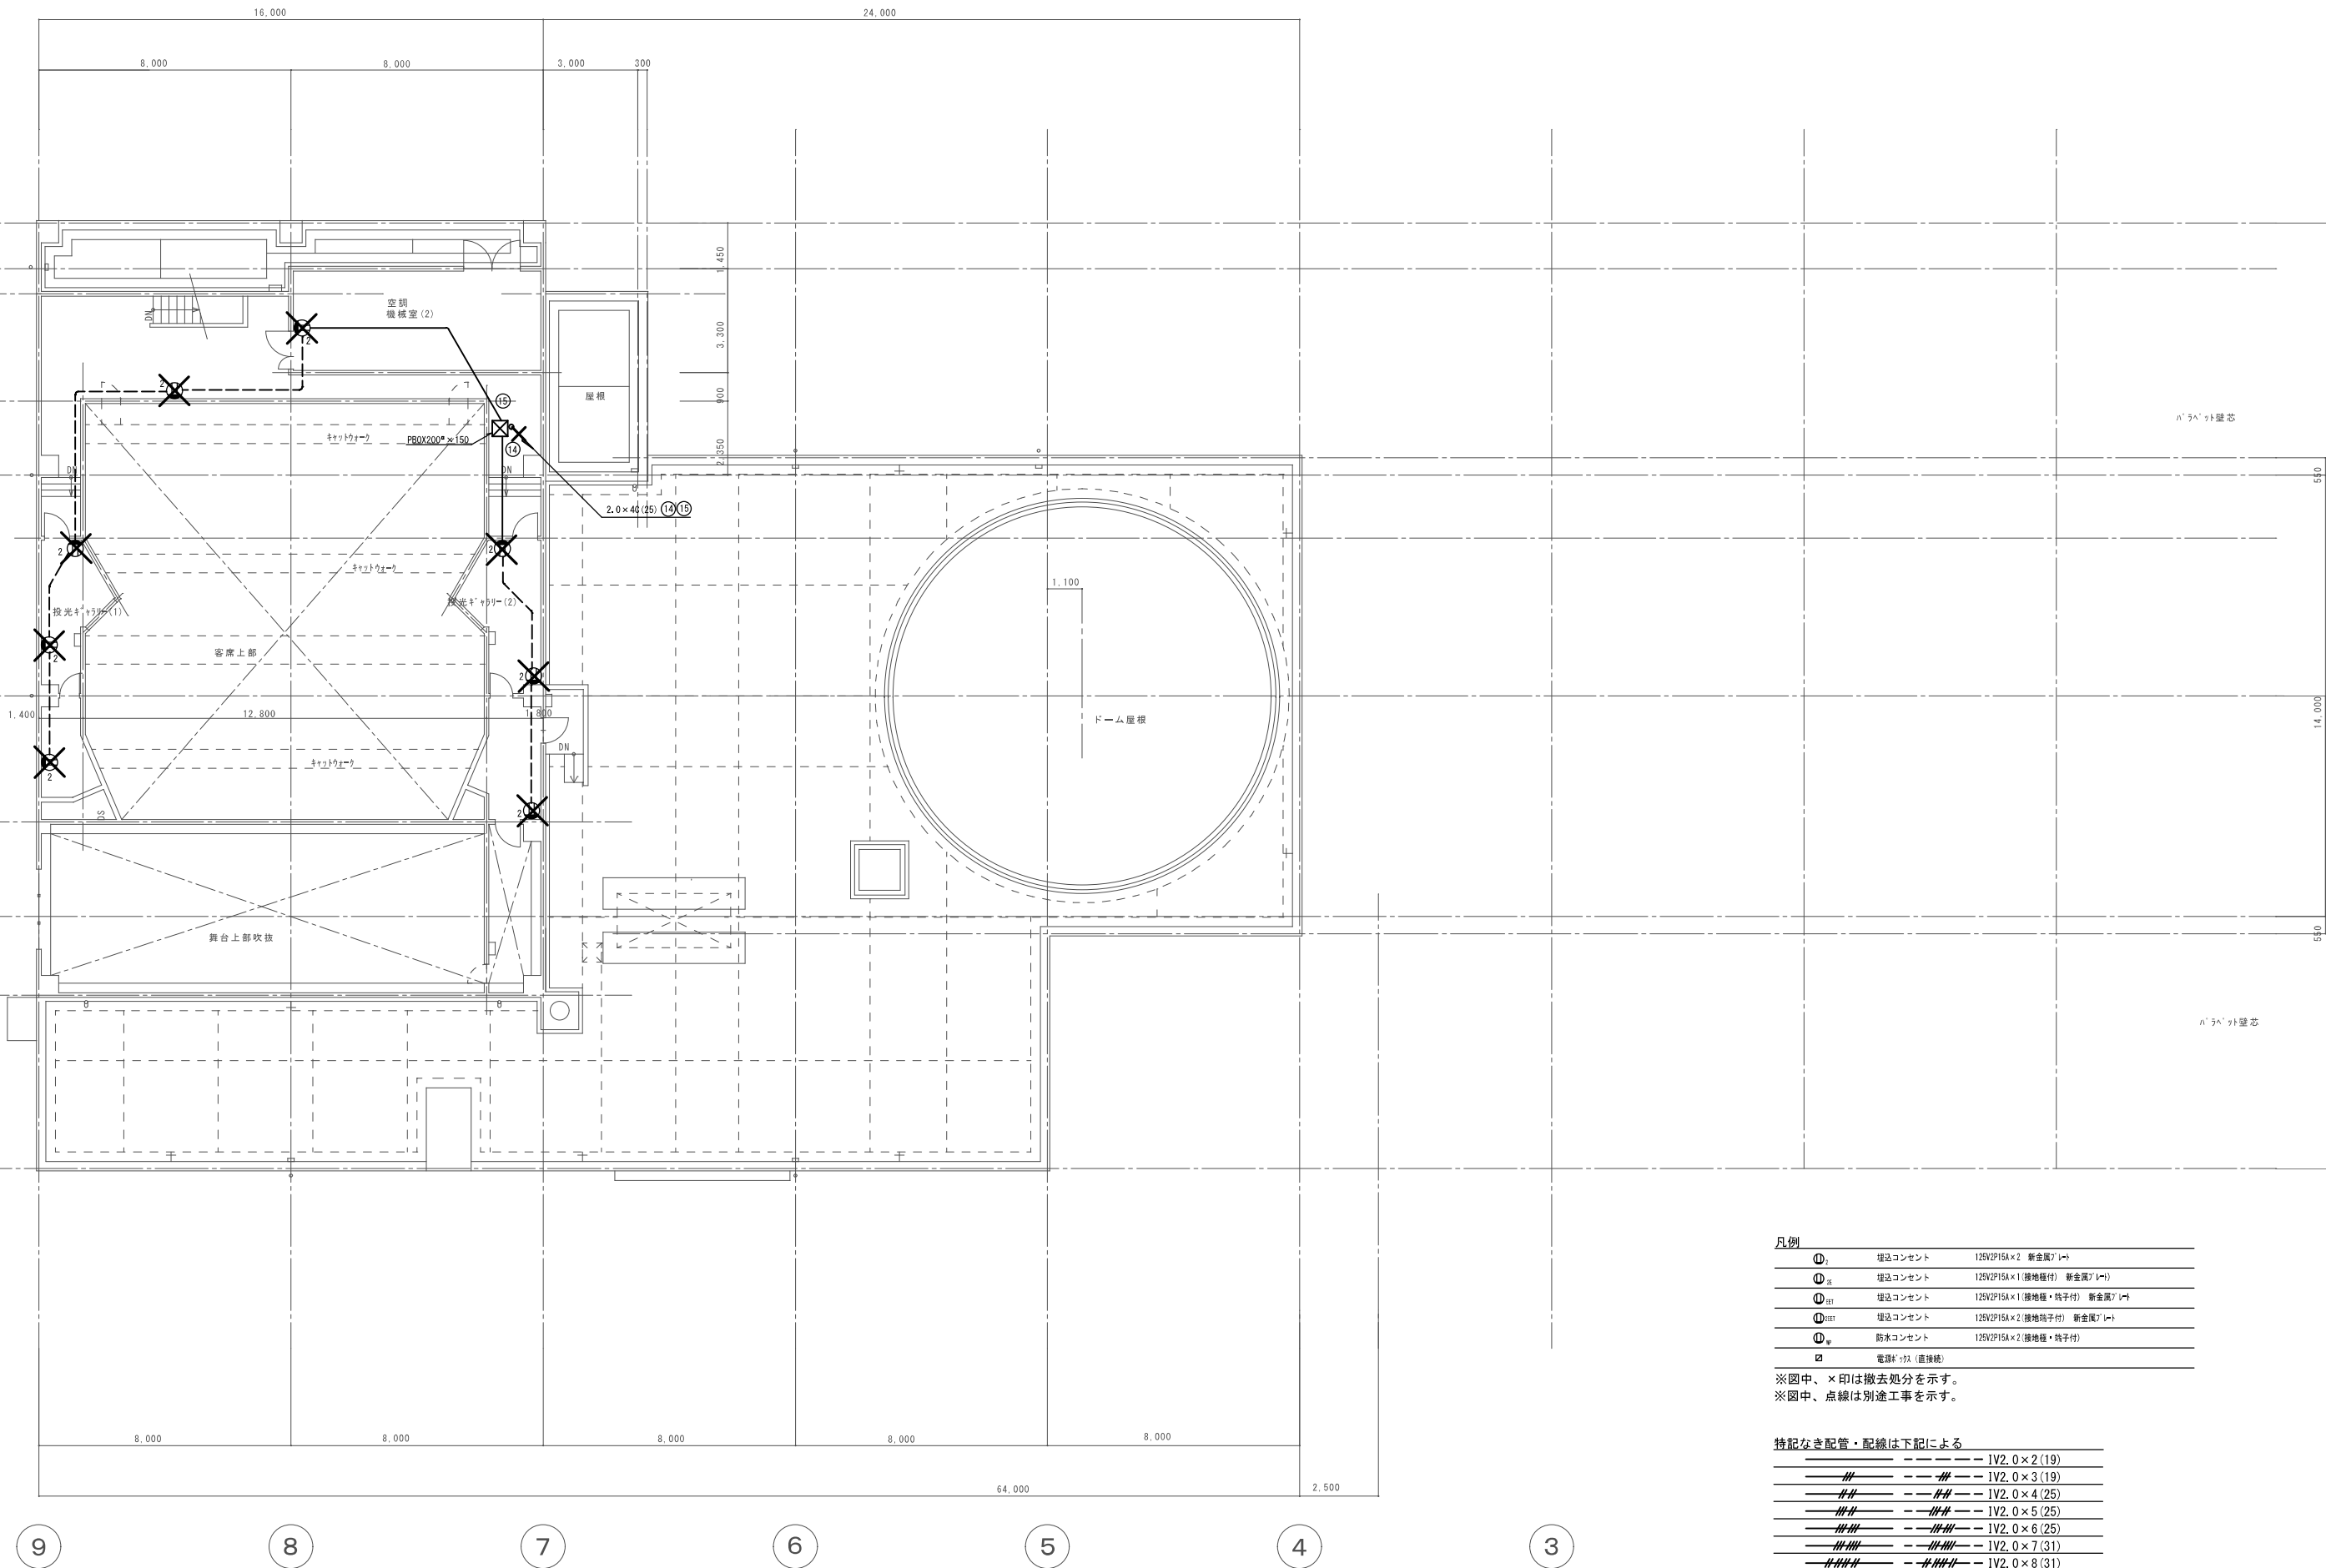

凡例			
① ₂	埋込コンセント	125V2P15A×2	新金属プレート
① ₁₆	埋込コンセント	125V2P15A×1 (接地極付)	新金属プレート
① _{16T}	埋込コンセント	125V2P15A×1 (接地極・残子付)	新金属プレート
① _{16ET}	埋込コンセント	125V2P15A×2 (接地残子付)	新金属プレート
① _{16W}	防水コンセント	125V2P15A×2 (接地極・残子付)	
⊕	電源タップ (直接接続)		

※図中、×印は撤去処分を示す。
※図中、点線は別途工事を示す。


特記なき配管・配線は下記による			
----	----	IV2. 0×2 (19)	
----	----	IV2. 0×3 (19)	
----	----	IV2. 0×4 (25)	
----	----	IV2. 0×5 (25)	
----	----	IV2. 0×6 (25)	
----	----	IV2. 0×7 (31)	
----	----	IV2. 0×8 (31)	
----	----	IV2. 0 (25)	

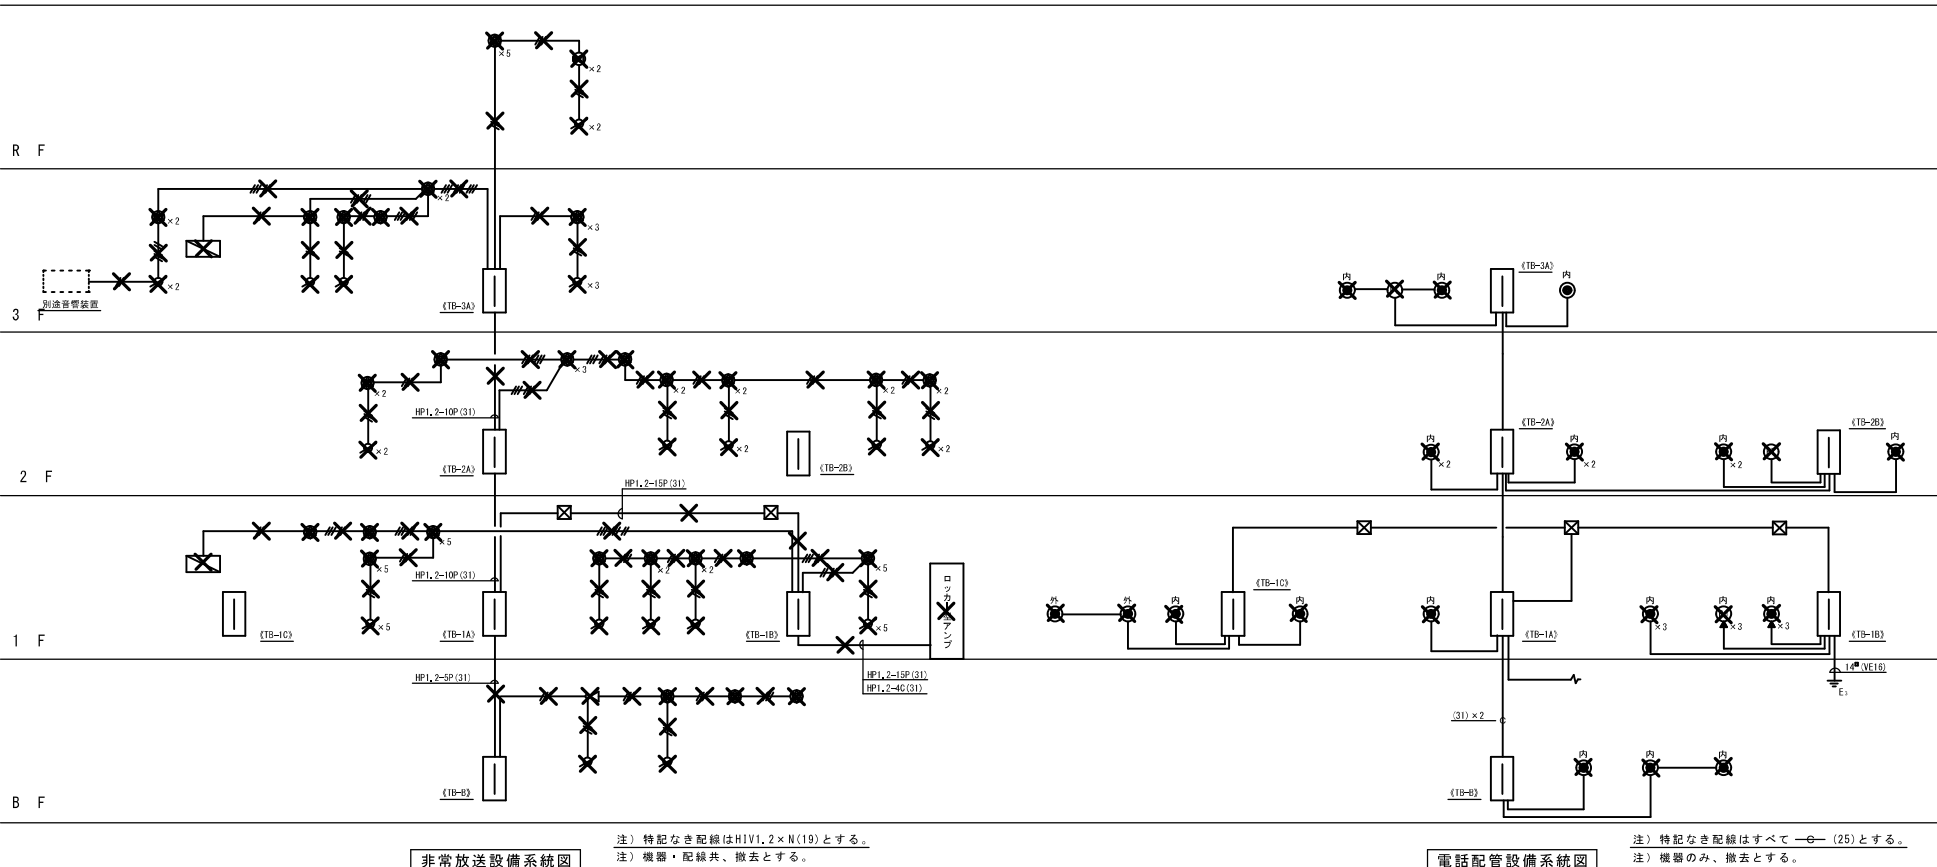

凡例


アンプ	非常業務兼用アンプ	ロッカー室 360W
端子盤		
壁掛型スピーカ	3W	
天井埋込スピーカ	3W	
トランベツスピーカ	3W	
ボリュームスイッチ		
電話用アウトレットボックス (内)は内線用(外)は外線用		
電話用アウトレットボックス ピンク電話用		
フロアローテーション		
A~E 電気時計子機	記号は姿図参照	
親時計	水晶発振 (2回路) リモコン壁に接続	
制御盤	禁煙表示器用調整器	
直列ユニット	300Ω.75Ω	
端末用ユニット	300Ω.75Ω	
テレビアンテナ		
電源収納盤	カットリレー付AC100Vコンセント	


※ 図中、×印は撤去処分を示す。

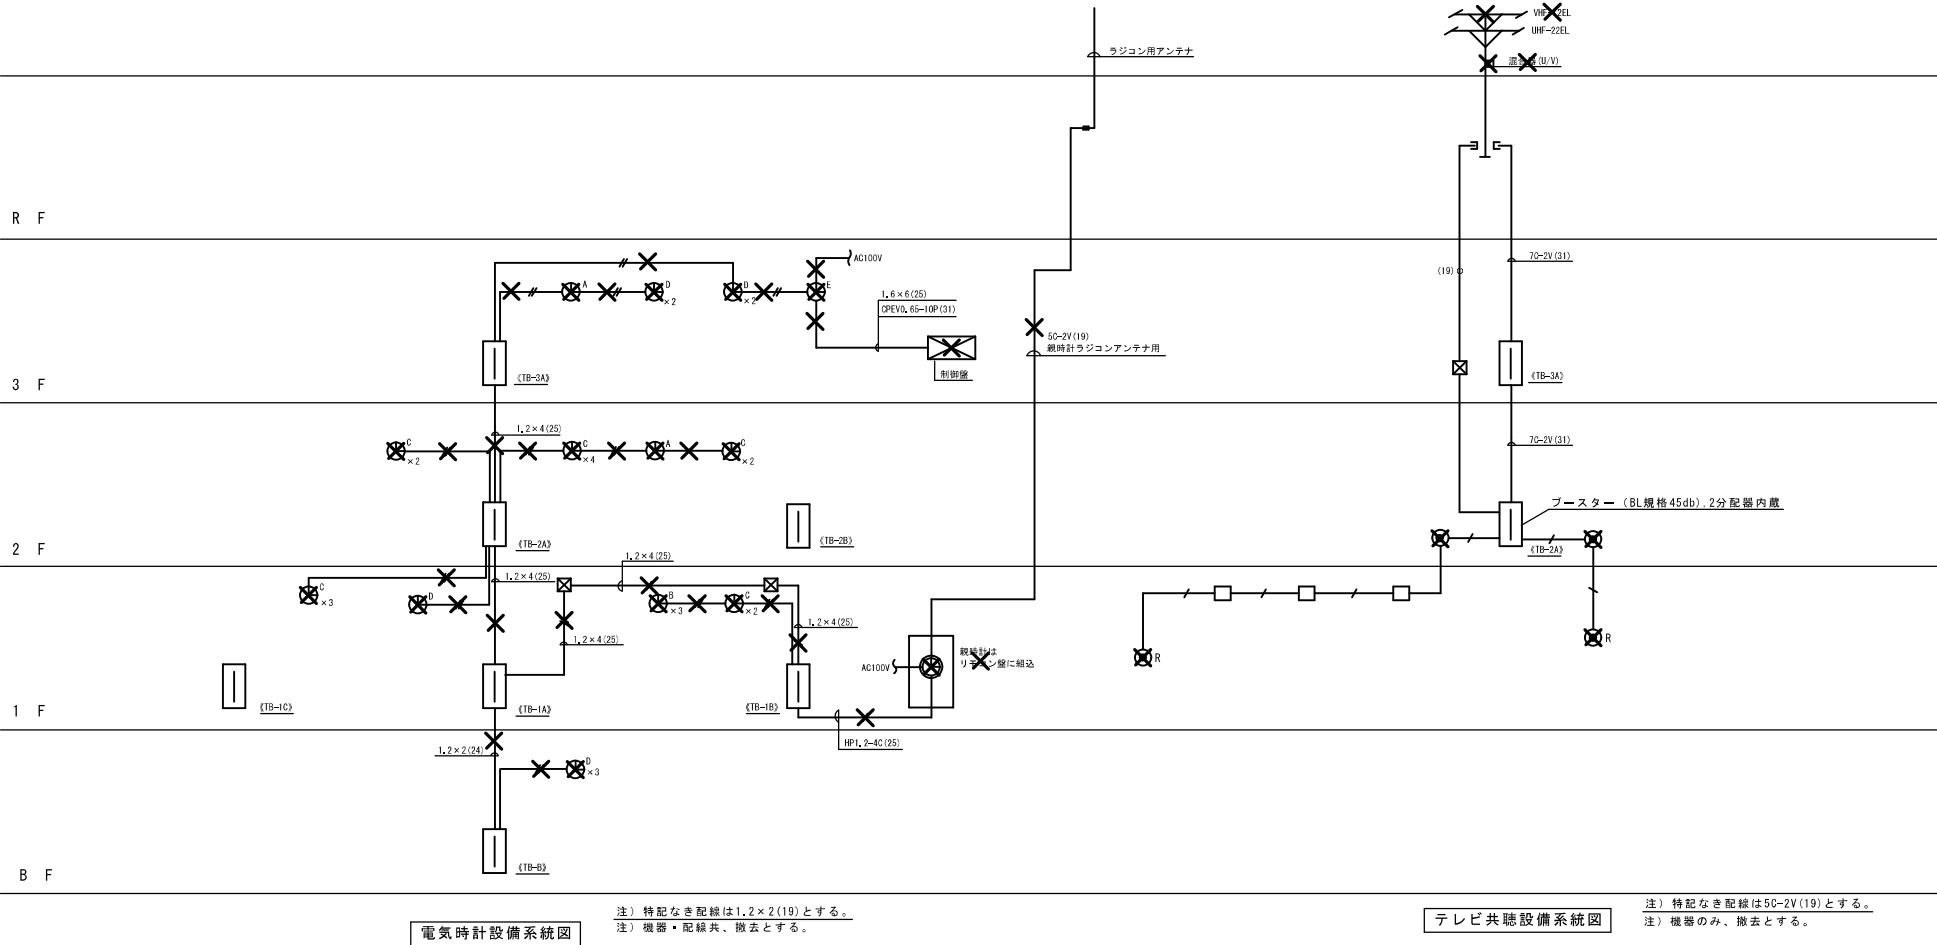

端子盤対数表

端子盤名	電 話	放 送	時 計	テレビ
T B - B	1 0 P	5 P	5 P	
T B - 1 A	5 0 P	1 5 P	5 P	
T B - 1 B	保安器スペース 3 0 P	2 0 P	5 P	
T B - 1 C	1 0 P			
T B - 2 A	3 0 P	1 0 P	5 P	ブースター×1 2分配器×1
T B - 2 B	1 0 P			
T B - 3 A	1 0 P	1 0 P	5 P	1 C-2 Y素通し

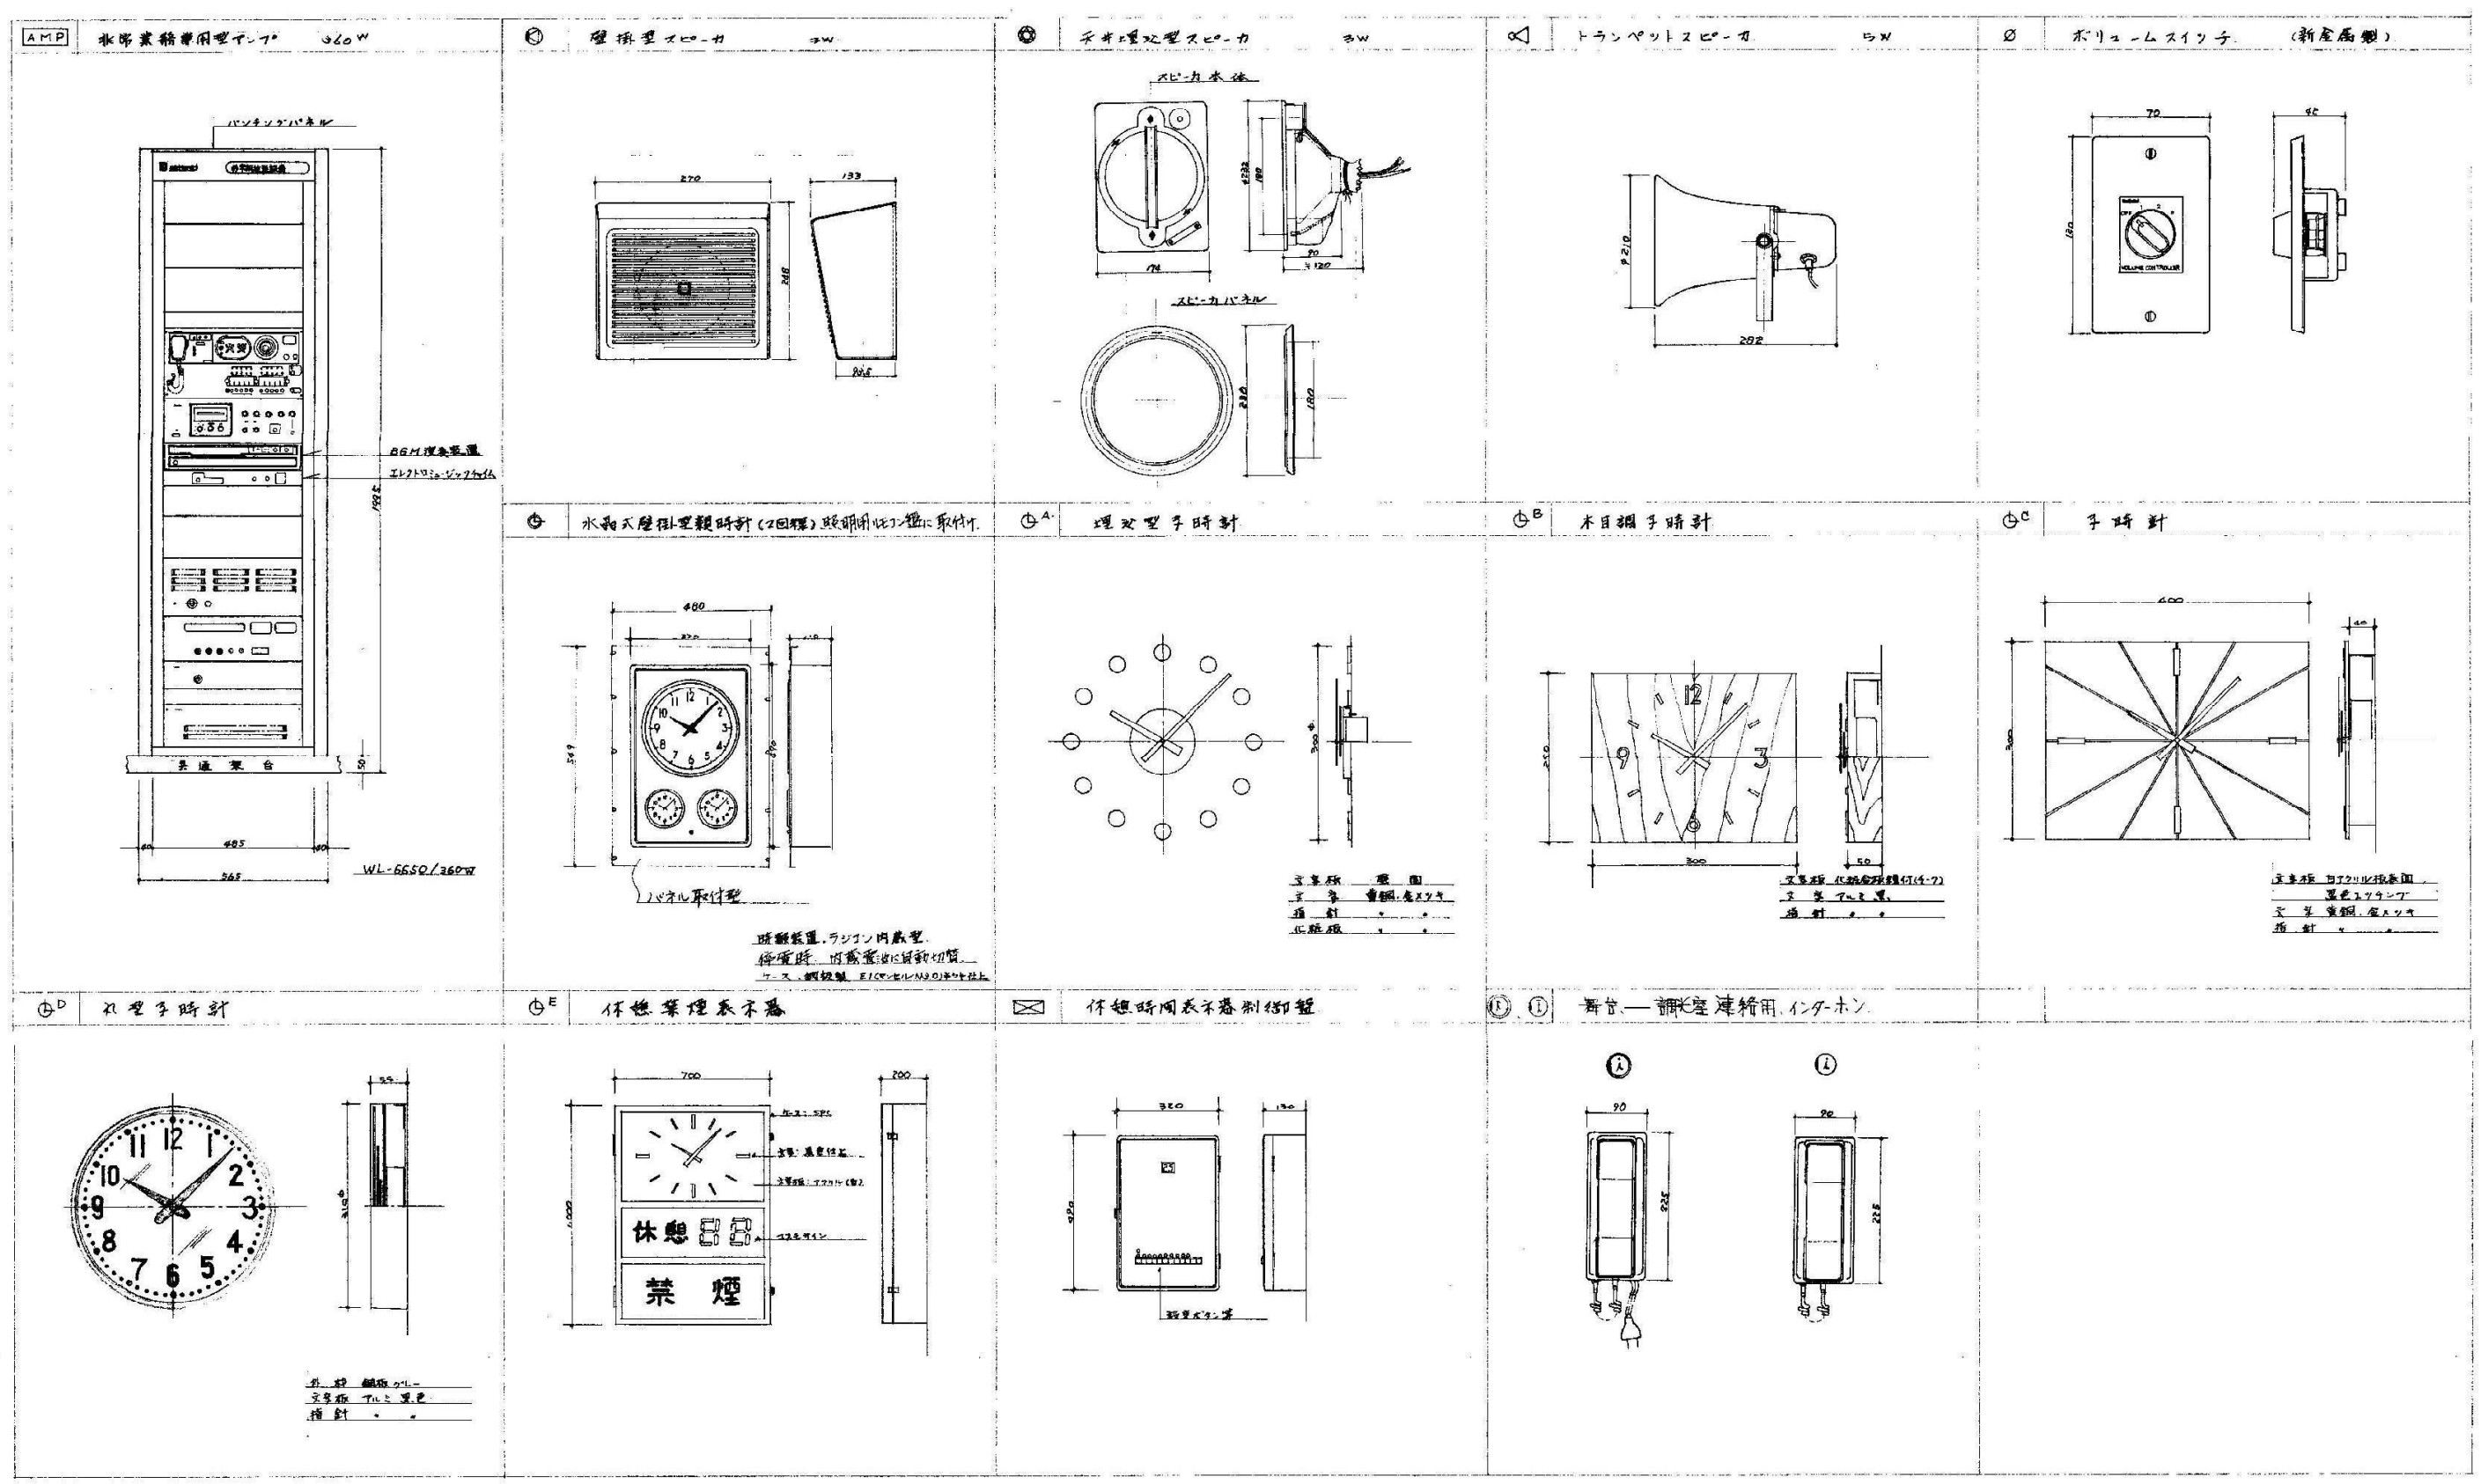

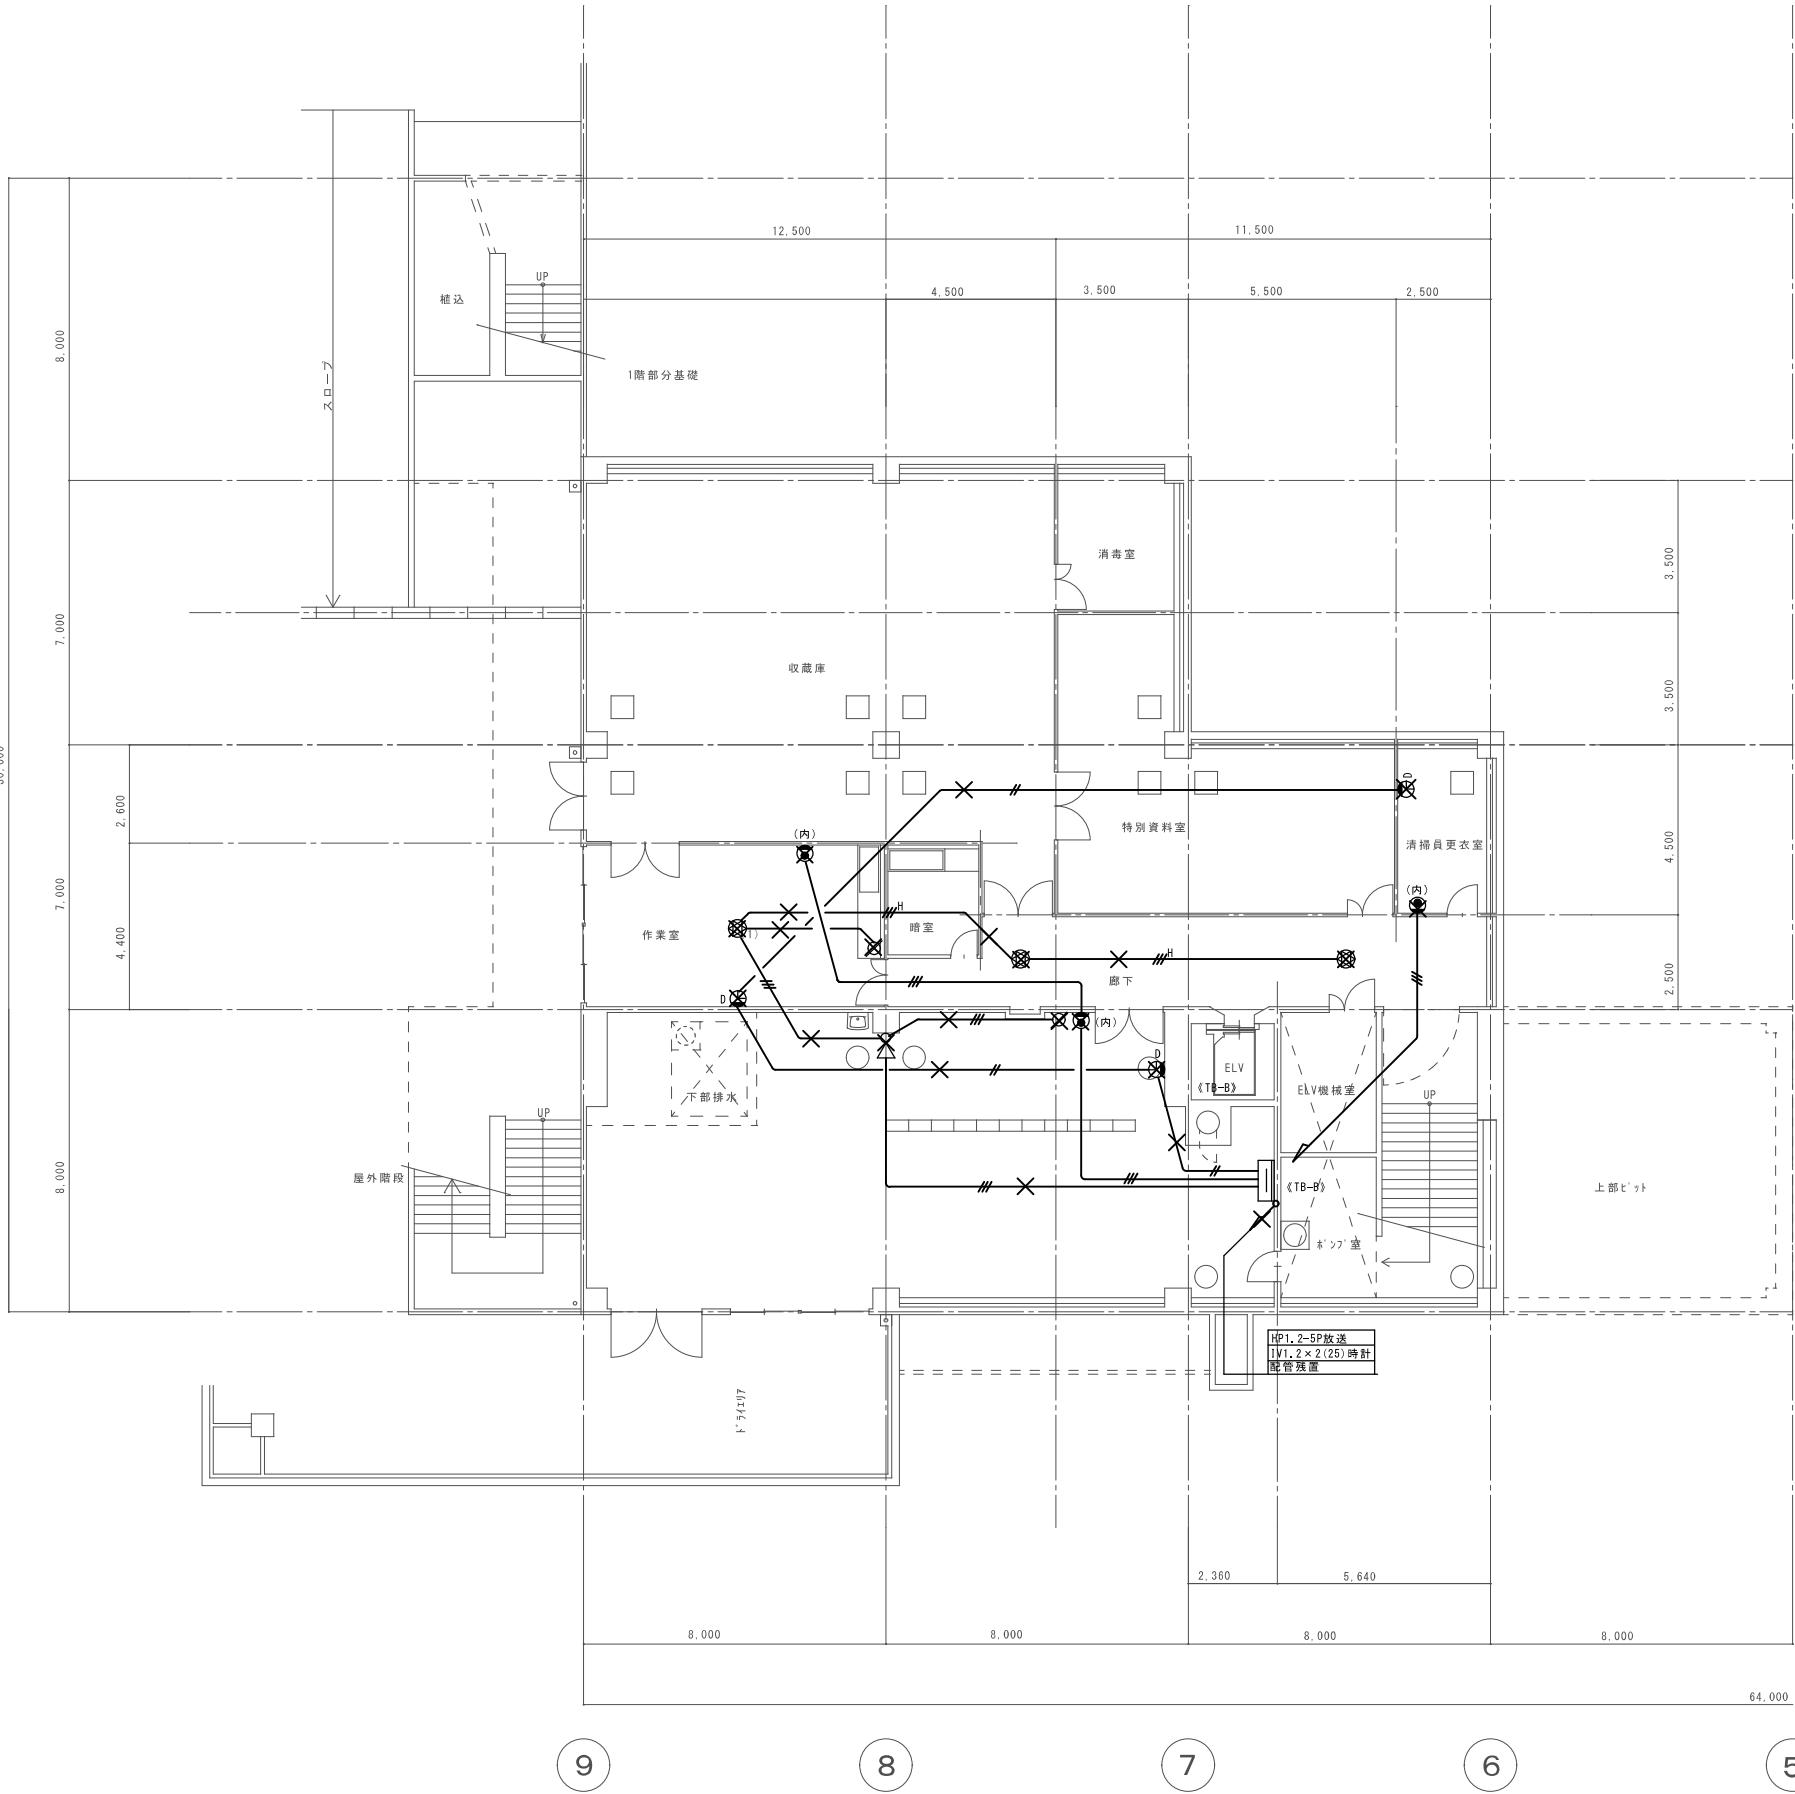


凡例		
アンプ	非常業務兼用アンプ	ロッカー室 360W
端子盤		
壁掛型スピーカ	3W	
天井埋込スピーカ	3W	
トランペットスピーカ	3W	
ボリュームスイッチ		
電話用アウトレットボックス (内)は内線用(外)は外線用		
電話用アウトレットボックス ピンク電話用		
フロアローテーション		
電気時計子機 A~E	電気時計子機	記号は姿図参照
親時計	水晶発振 (2回路) リモコン室に接続	
制御盤	禁煙表示器用調整器	
直列ユニット	300Ω . 75Ω	
端末用ユニット R	300Ω . 75Ω	
テレビアンテナ		
電源収納盤	カットリレー付AC100Vコンセント	

※ 図中、×印は撤去処分を示す。

<注記>特記なき配線は下記に依る。

<放送設備>	
—H—	HIV1. 2×2 (19)
—H—	HIV1. 2×3 (19)
—H—	HIV1. 2×5 (19)
—H—	HIV1. 2×6 (19)
<時計設備>	
—H—	IV1. 2×2 (19)
—H—	IV1. 2×4 (19)


※ 図中、×印は撤去処分を示す。

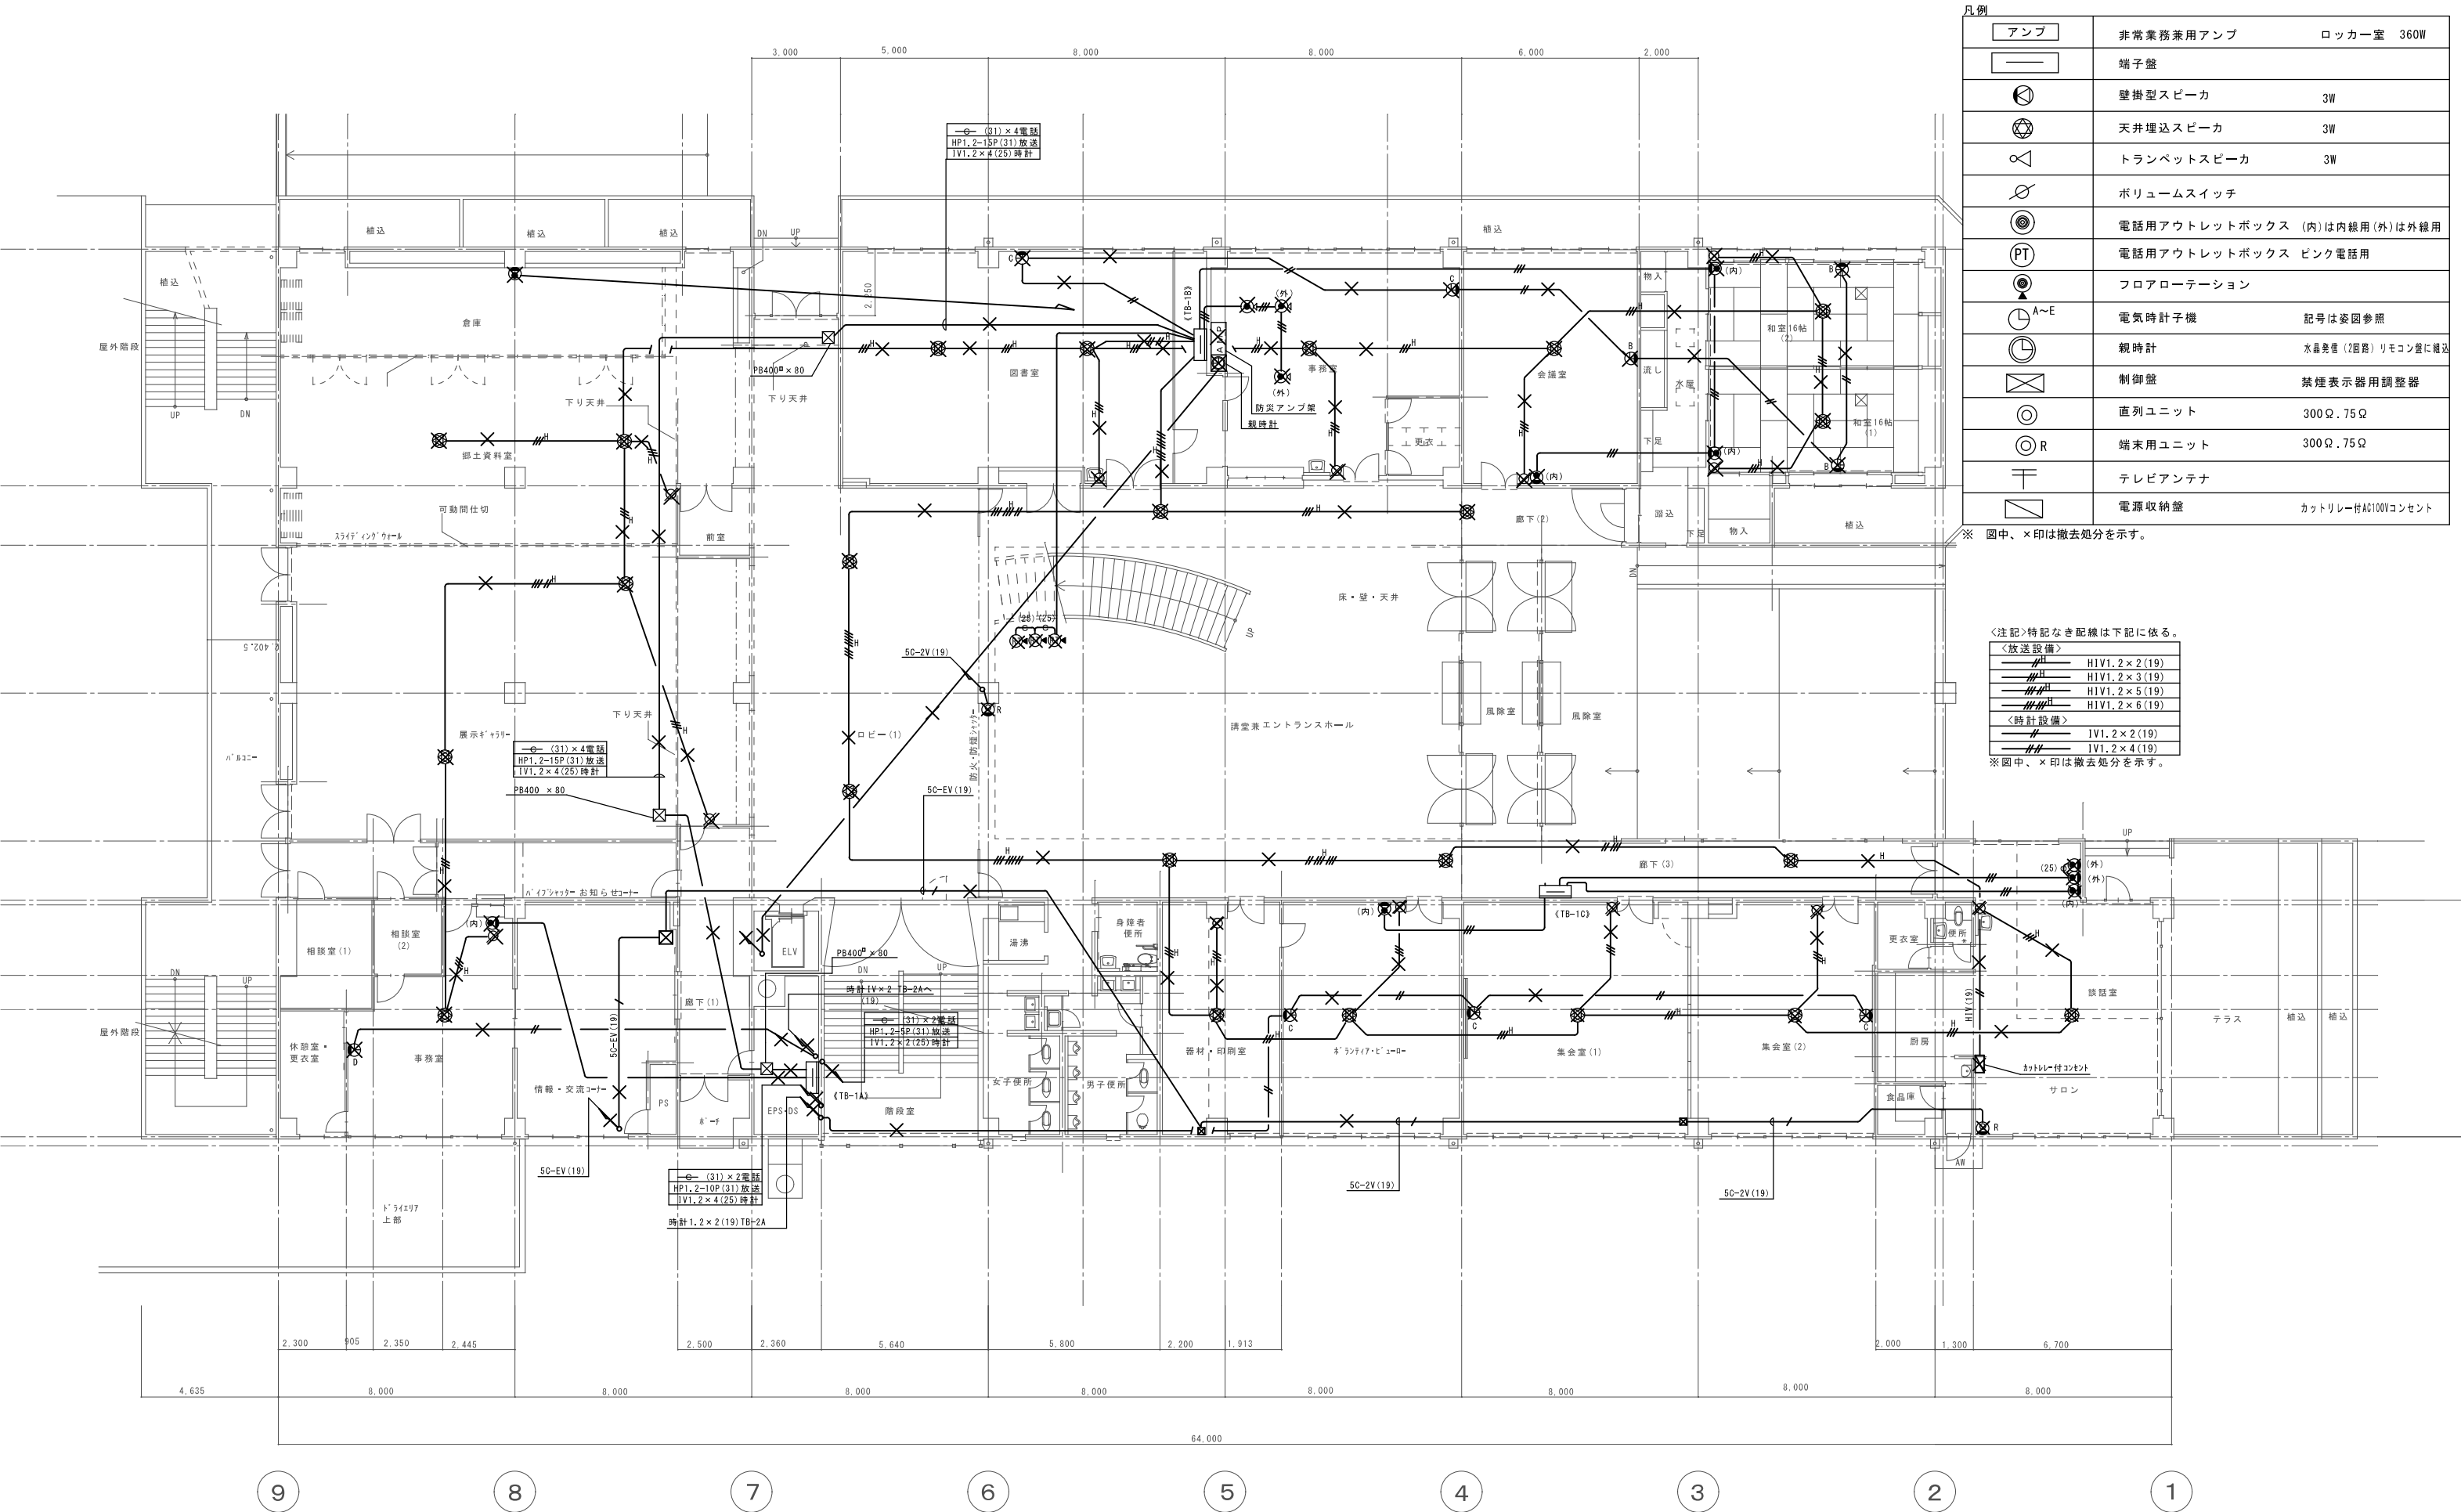

凡例		
アンプ	非常業務兼用アンプ	ロッカー室 360W
端子盤		
壁掛型スピーカ	3W	
天井埋込スピーカ	3W	
トランベツスピーカ	3W	
ボリュームスイッチ		
電話用アウトレットボックス (内)は内線用(外)は外線用		
電話用アウトレットボックス ピンク電話用		
フロアローゼーション		
電気時計子機	記号は姿図参照	
観時計	水晶発信(2回路)リモコン型に搬込	
制御盤	禁煙表示器用調整器	
直列ユニット	300Ω.75Ω	
端末用ユニット	300Ω.75Ω	
テレビアンテナ		
電源収納壁	カットリレー付AC100Vコンセント	

※ 図中、×印は撤去処分を示す。

<注記>特記なき配線は下記に依る。
<放送設備>
H1V1.2×2(19)
H1V1.2×3(19)
H1V1.2×5(19)
H1V1.2×6(19)
<時計設備>
IV1.2×2(19)
IV1.2×4(19)
※図中、×印は撤去処分を示す。

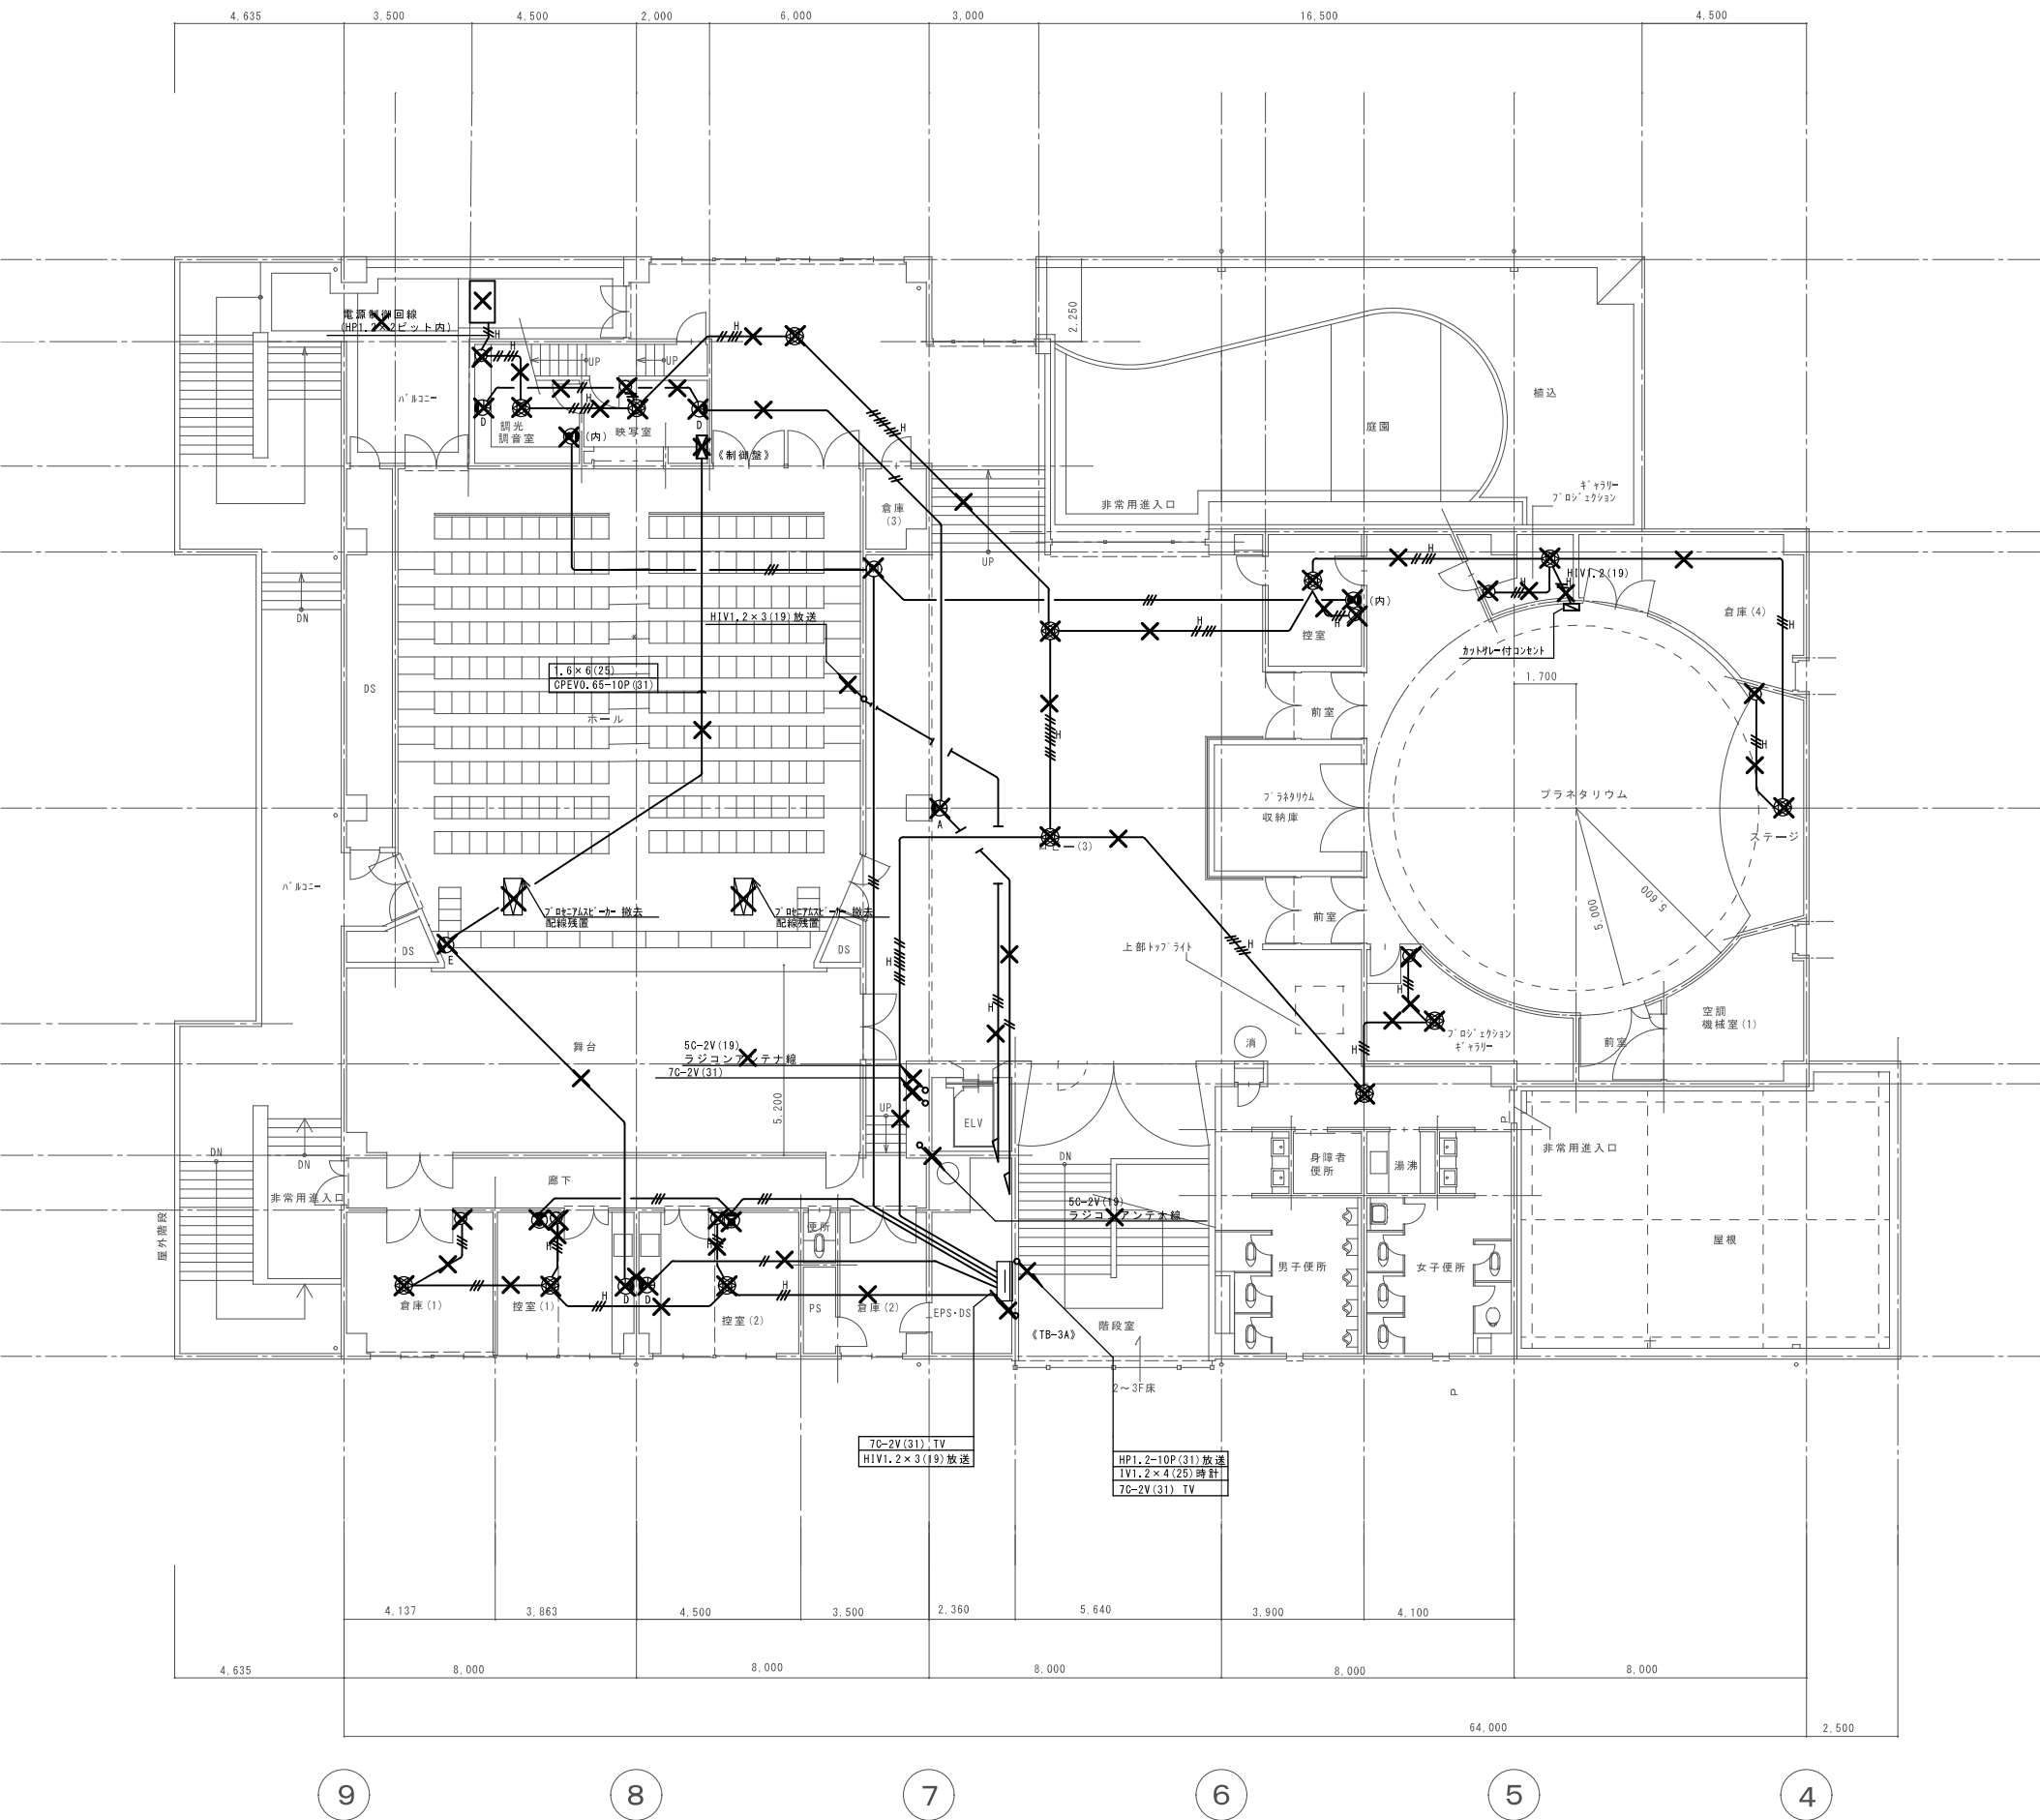


凡例		
アンプ	非常業務兼用アンプ	ロッカー室 360W
端子盤		
壁掛型スピーカ	3W	
天井埋込スピーカ	3W	
トランペットスピーカ	3W	
ボリュームスイッチ		
電話用アウトレットボックス (内)は内線用(外)は外線用		
電話用アウトレットボックス ピンク電話用		
フロアローテーション		
電気時計子機	記号は姿図参照	
親時計	水晶発信 (2回路) リモコン壁に接続	
制御盤	禁煙表示器用調整器	
直列ユニット	300Ω・75Ω	
端末用ユニット	300Ω・75Ω	
テレビアンテナ		
電源収納盤	カットリレー付AC100Vコンセント	
プロセニアムスピーカー		

※ 図中、×印は撤去処分を示す。

<注記>特記なき配線は下記に依る。

<放送設備>	
—H—	HIV1.2×2(19)
—H—	HIV1.2×3(19)
—H—	HIV1.2×5(19)
—H—	HIV1.2×6(19)
<時計設備>	
—H—	IV1.2×2(19)
—H—	IV1.2×4(19)

※図中、×印は撤去処分を示す。

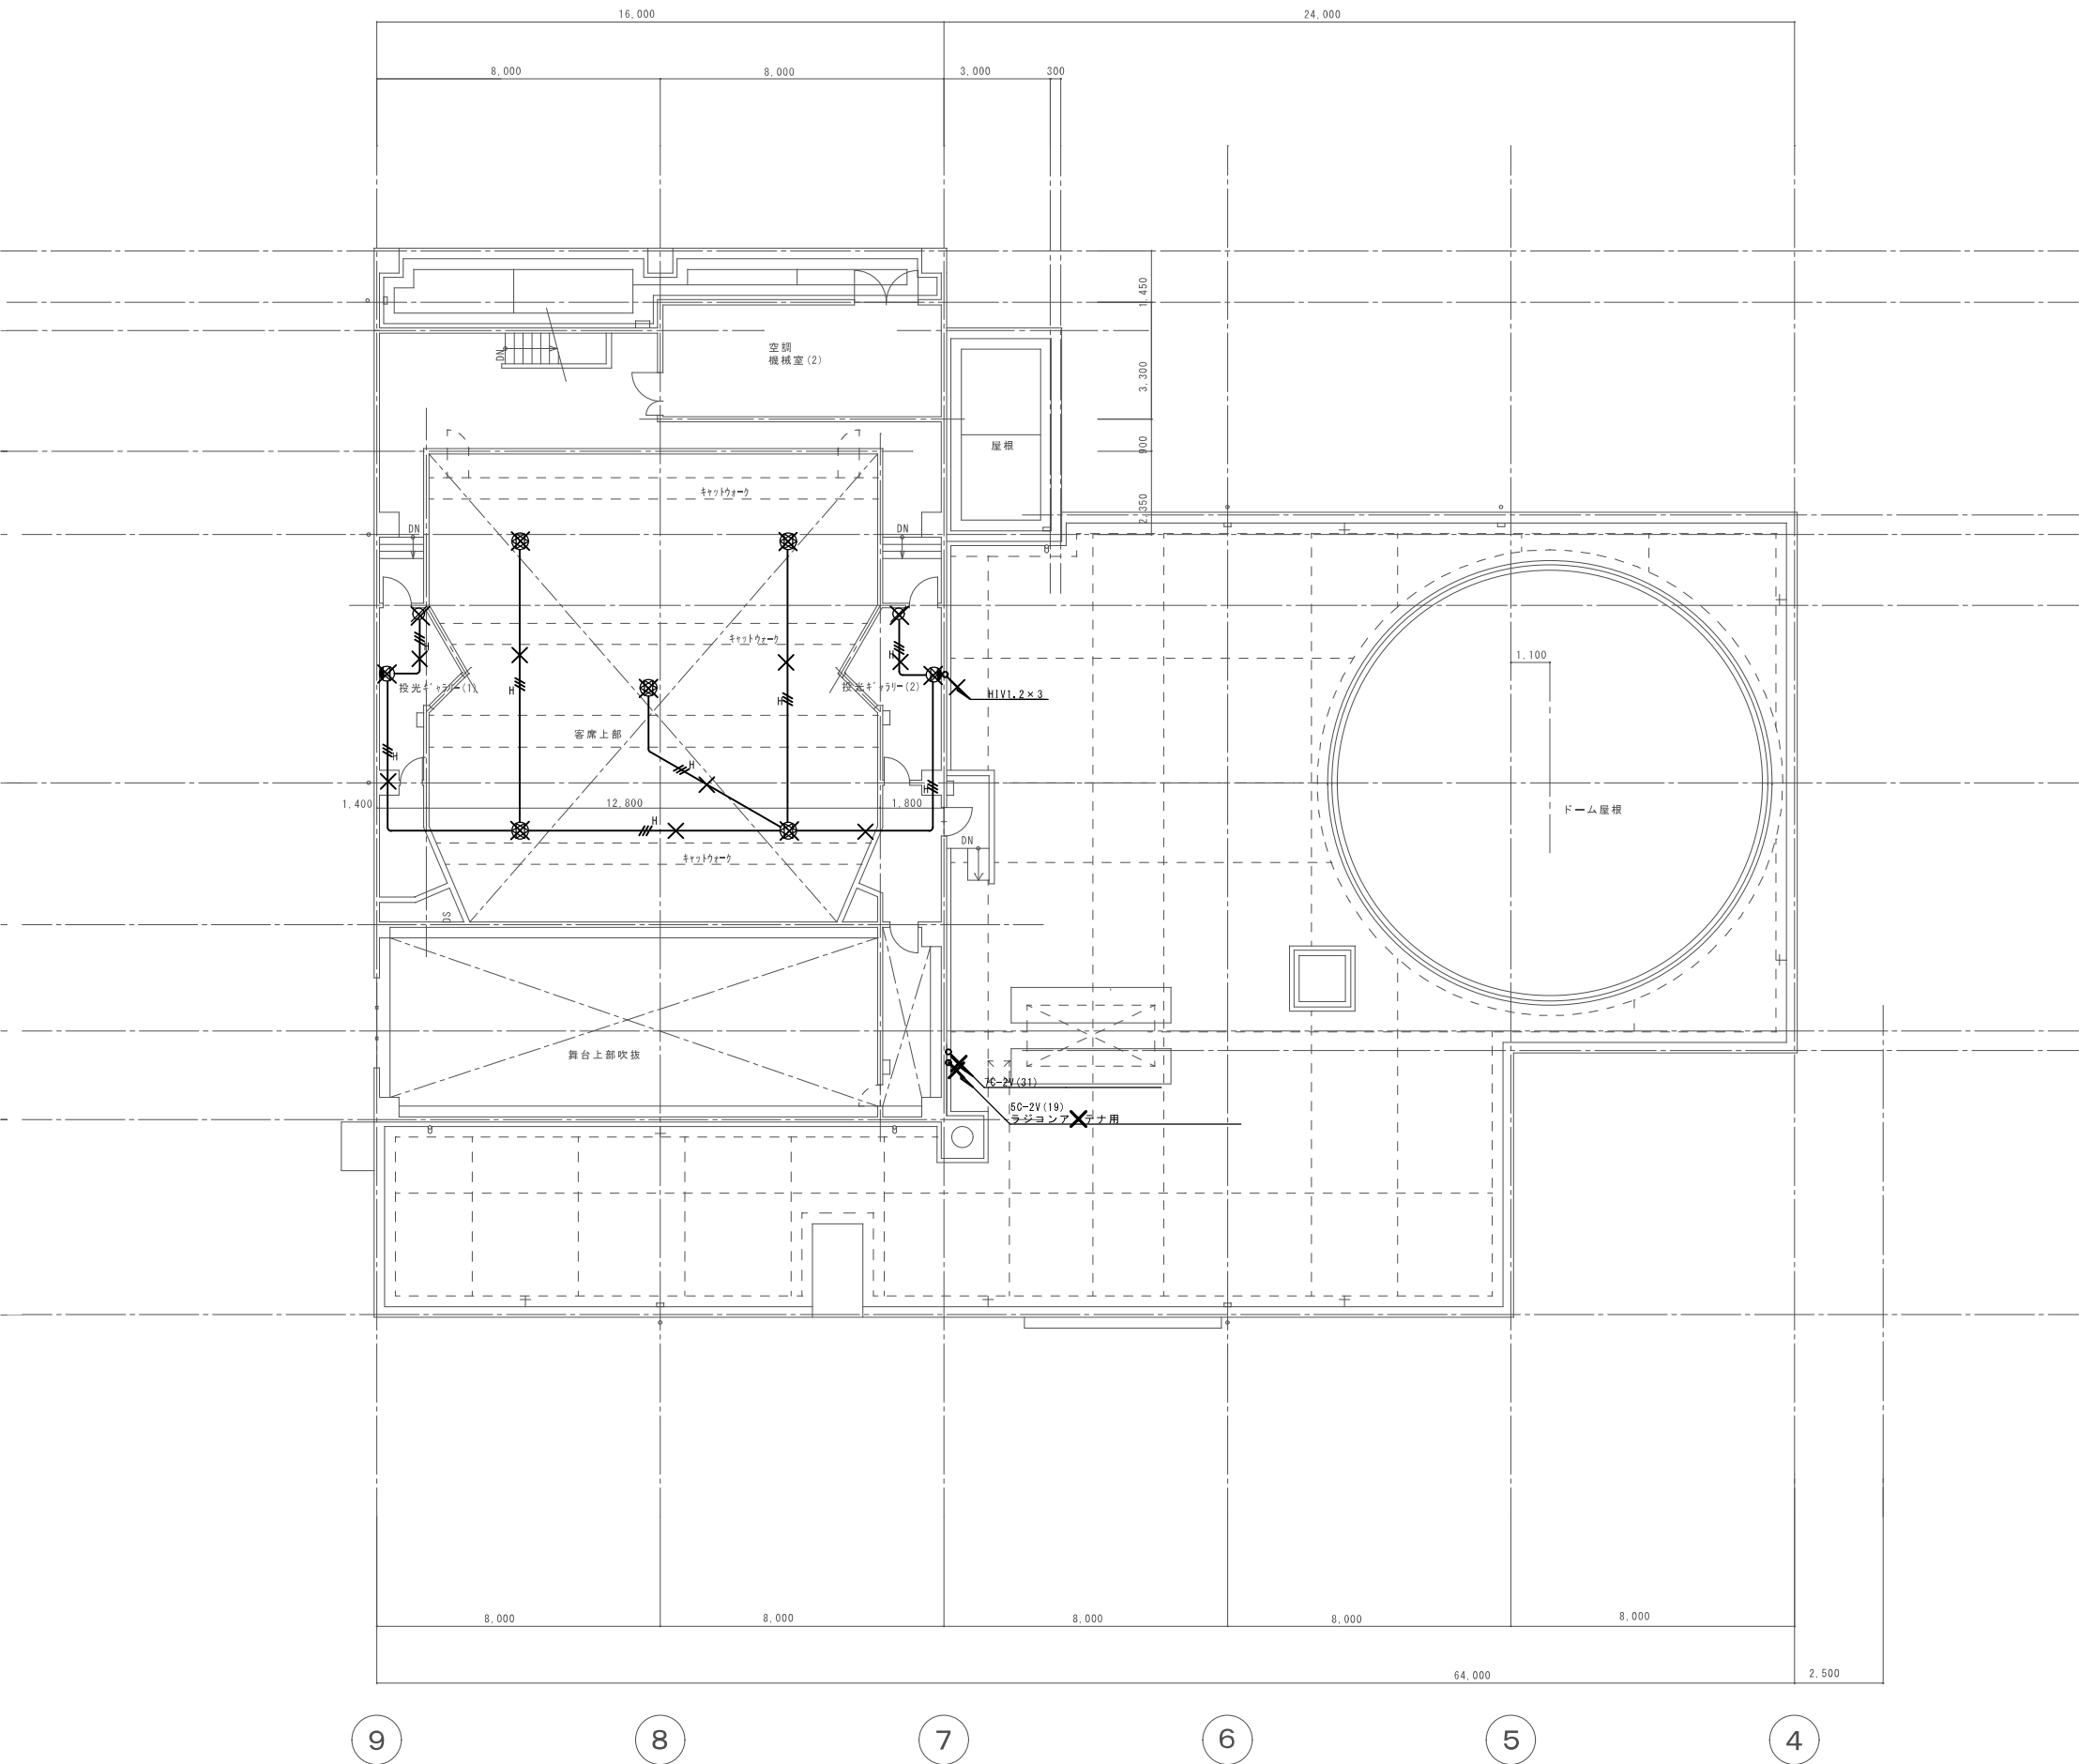


凡例		
アンプ	非常業務兼用アンプ	ロッカー室 360W
端子盤		
壁掛型スピーカ	3W	
天井埋込スピーカ	3W	
トランペットスピーカ	3W	
ボリュームスイッチ		
電話用アウトレットボックス (内)は内線用(外)は外線用		
電話用アウトレットボックス ピンク電話用		
フロアローテーション		
電気時計子機	記号は姿図参照	
親時計	水晶発振(2回路)リモコン度に格込	
制御盤	禁煙表示器用調整器	
直列ユニット	300Ω・75Ω	
端末用ユニット	300Ω・75Ω	
テレビアンテナ		
電源収納盤	カットリレー付AC100Vコンセント	

※ 図中、×印は撤去処分を示す。

<注記>特記なき配線は下記に依る。

<放送設備>	
—H—	HIV1.2×2(19)
—H—	HIV1.2×3(19)
—H—	HIV1.2×5(19)
—H—	HIV1.2×6(19)
<時計設備>	
—H—	IV1.2×2(19)
—H—	IV1.2×4(19)

※図中、×印は撤去処分を示す。

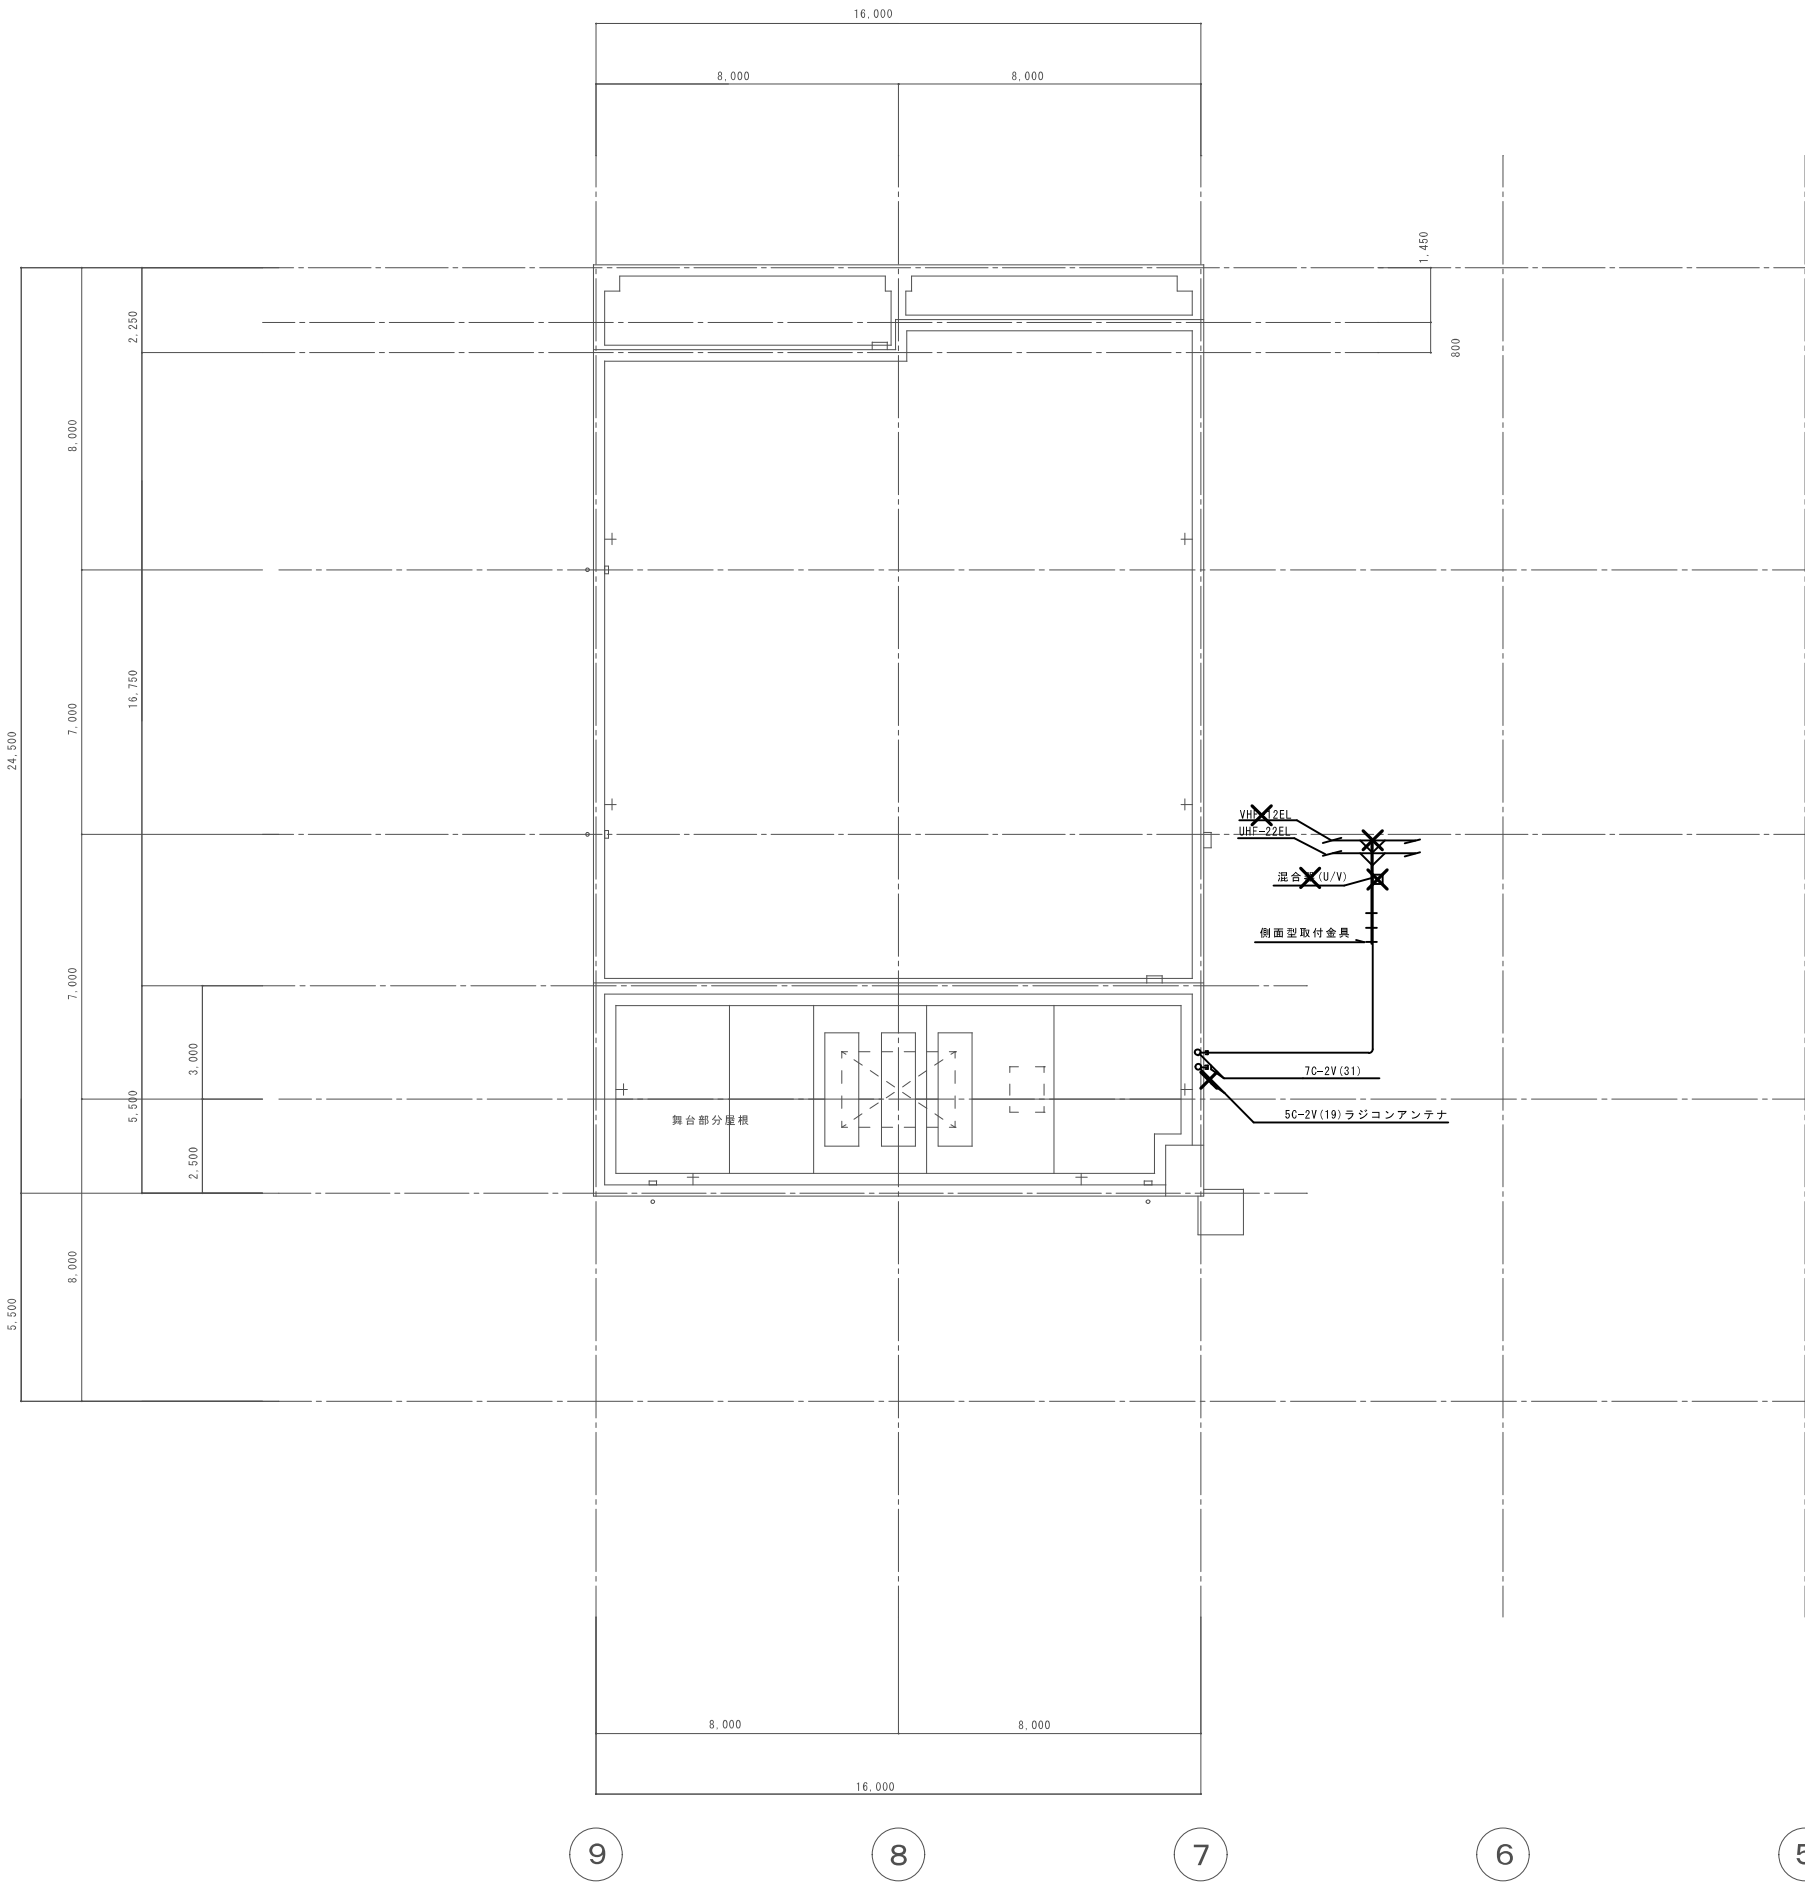

凡例


	アンプ	非常業務兼用アンプ	ロッカー室 360W
	端子盤		
	壁掛型スピーカ		3W
	天井埋込スピーカ		3W
	トランペットスピーカ		3W
	ボリュームスイッチ		
	電話用アウトレットボックス (内)は内線用(外)は外線用		
	電話用アウトレットボックス ピンク電話用		
	フロアローデーション		
	電気時計子機		記号は姿図参照
	親時計		水晶発信(2回路)リモコン室に権込
	制御盤		禁煙表示器用調整器
	直列ユニット		300Ω.75Ω
	端末用ユニット		300Ω.75Ω
	テレビアンテナ		
	電源収納盤		カットリレー付AC100Vコンセント

※ 図中、×印は撤去処分を示す。

<注記>特記なき配線は下記に依る。

<放送設備>	
	HIV1.2×2(19)
	HIV1.2×3(19)
	HIV1.2×5(19)
	HIV1.2×6(19)
<時計設備>	
	IV1.2×2(19)
	IV1.2×4(19)

※図中、×印は撤去処分を示す。

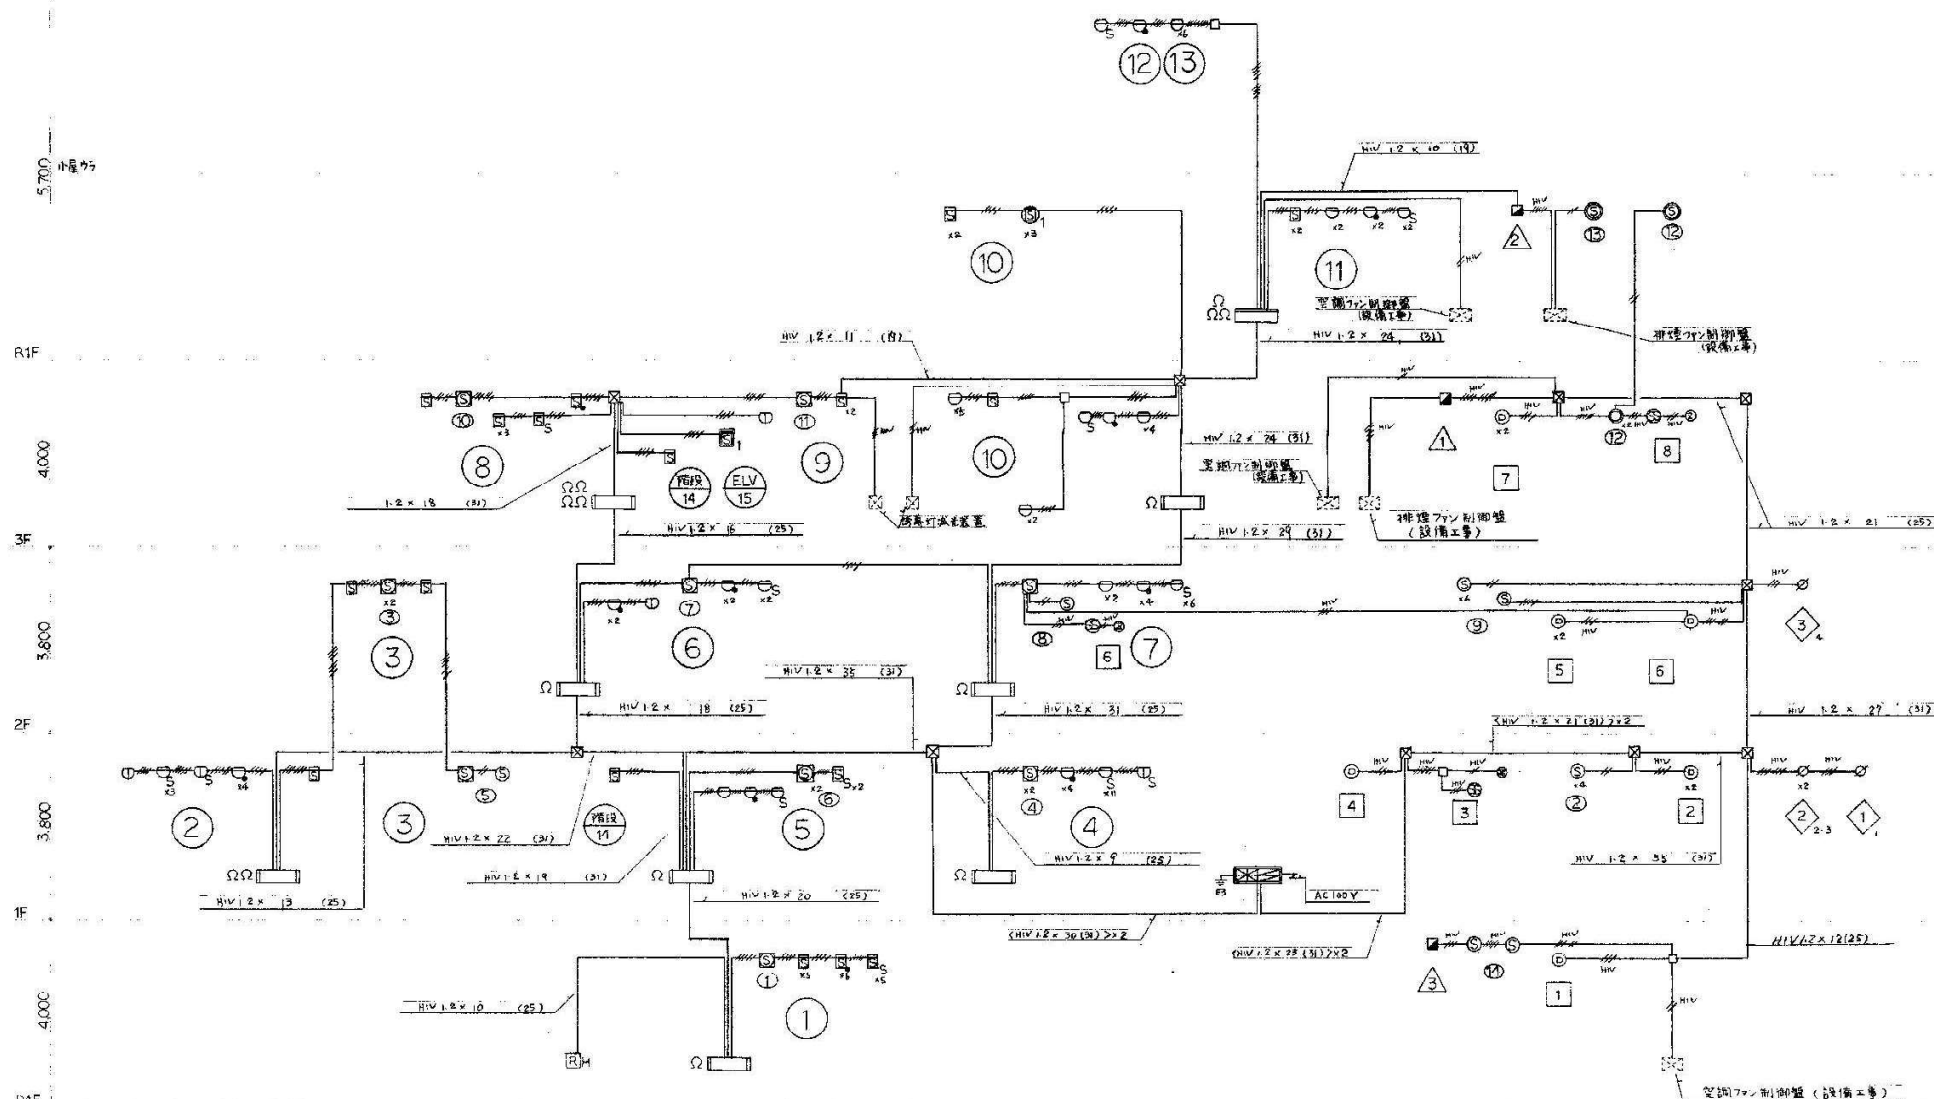

統系備註

[illegible]

特記なき配管配線は下記の通りとする。

///		1.2	x	2	(19)
///		1.2	x	4	(19)
///		1.2	x	5	(19)
///		1.2	x	6	(19)
///		1.2	x	8	(19)
///	HIV	1.2	x	2	(19)
///	HIV	1.2	x	3	(19)
///	HIV	1.2	x	4	(19)
///	HIV	1.2	x	5	(19)
///	HIV	1.2	x	6	(19)
///	HIV	1.2	x	7	(19)
///	HIV	1.2	x	8	(19)
///	DT-7L	0.9	-	4c	(19)
///		2	-		

記号	名称	規格	型式	寸法	重量	価格	備考
①	電圧表示	AC 24V	①	150mm			
②	電圧表示	AC 30V	②	2.0w			
③	電圧表示	AC 30V	③	2.0w			
④	電圧表示	AC 30V	④	2.0w			
⑤	電圧表示	AC 30V	⑤	2.0w			
⑥	電圧表示	AC 30V	⑥	2.0w			
⑦	電圧表示	AC 30V	⑦	2.0w			
⑧	電圧表示	AC 30V	⑧	2.0w			
⑨	電圧表示	AC 30V	⑨	2.0w			
⑩	電圧表示	AC 30V	⑩	2.0w			
⑪	電圧表示	AC 30V	⑪	2.0w			
⑫	電圧表示	AC 30V	⑫	2.0w			
⑬	電圧表示	AC 30V	⑬	2.0w			
⑭	電圧表示	AC 30V	⑭	2.0w			
⑮	電圧表示	AC 30V	⑮	2.0w			
⑯	電圧表示	AC 30V	⑯	2.0w			
⑰	電圧表示	AC 30V	⑰	2.0w			
⑱	電圧表示	AC 30V	⑱	2.0w			
⑲	電圧表示	AC 30V	⑲	2.0w			
⑳	電圧表示	AC 30V	⑳	2.0w			
㉑	電圧表示	AC 30V	㉑	2.0w			
㉒	電圧表示	AC 30V	㉒	2.0w			
㉓	電圧表示	AC 30V	㉓	2.0w			
㉔	電圧表示	AC 30V	㉔	2.0w			
㉕	電圧表示	AC 30V	㉕	2.0w			
㉖	電圧表示	AC 30V	㉖	2.0w			
㉗	電圧表示	AC 30V	㉗	2.0w			
㉘	電圧表示	AC 30V	㉘	2.0w			
㉙	電圧表示	AC 30V	㉙	2.0w			
㉚	電圧表示	AC 30V	㉚	2.0w			
㉛	電圧表示	AC 30V	㉛	2.0w			
㉜	電圧表示	AC 30V	㉜	2.0w			
㉝	電圧表示	AC 30V	㉝	2.0w			
㉞	電圧表示	AC 30V	㉞	2.0w			
㉟	電圧表示	AC 30V	㉟	2.0w			
㊱	電圧表示	AC 30V	㊱	2.0w			
㊲	電圧表示	AC 30V	㊲	2.0w			
㊳	電圧表示	AC 30V	㊳	2.0w			
㊴	電圧表示	AC 30V	㊴	2.0w			
㊵	電圧表示	AC 30V	㊵	2.0w			
㊶	電圧表示	AC 30V	㊶	2.0w			
㊷	電圧表示	AC 30V	㊷	2.0w			
㊸	電圧表示	AC 30V	㊸	2.0w			
㊹	電圧表示	AC 30V	㊹	2.0w			
㊺	電圧表示	AC 30V	㊺	2.0w			
㊻	電圧表示	AC 30V	㊻	2.0w			
㊼	電圧表示	AC 30V	㊼	2.0w			
㊽	電圧表示	AC 30V	㊽	2.0w			
㊾	電圧表示	AC 30V	㊾	2.0w			
㊿	電圧表示	AC 30V	㊿	2.0w			

1) 本工事の組合せ盤の仕様は下記の通りとする。

a) 火災受信機 P型1級 20回線 密表示 (主バル内蔵)

c) 警報 表示20回線

ロ) 火災表示	15回線
ロ) 消火栓ポンプ故障表示	1ヶ
ハ) 消火栓水増減水表示	1ヶ
ニ) 予 備	3ヶ
ホ) 有線信号受信回線	20ヶ 数字表示 (7セグメントLED)
ヘ) 消火栓運動型	
ト) 回線区分 24区分型	

b) 運動制御盤

1) 防パル・シャッター	8ヶ
ロ) ダンパ	3ヶ
ハ) 排煙ロ	3ヶ
ニ) 排煙ファン起動確認表示	2ヶ
ト) 予 備	4ヶ

合計 (a) (b) (c)
20+10+30=60の回線数

2) 本工事のダンパには区画別制御、個別表示とする。(3制御、4表示)


3) 本工事の運動制御盤より、感知動作時に、空調ファン制御盤へ停止信号 (有電圧 DC 24V A3点) と供給するものとする。

4) 本工事の運動制御盤より、排煙ロ動作確認時に、排煙ファン制御盤へ起動信号 (有電圧 DC 24V A3点) を供給し、同盤より確認信号を受け取るものとする。

5) 本工事において、3階プラザリウム室内の感知器は、スプリンクラー取付金具下部に設置するものとする。

6) 本工事の誘導灯減光装置の点検時には、点検作業機へ移動と行うものとする。

※ 機器、配線共、全撤去とする。
打込配管は残置とし、既存流用とする。

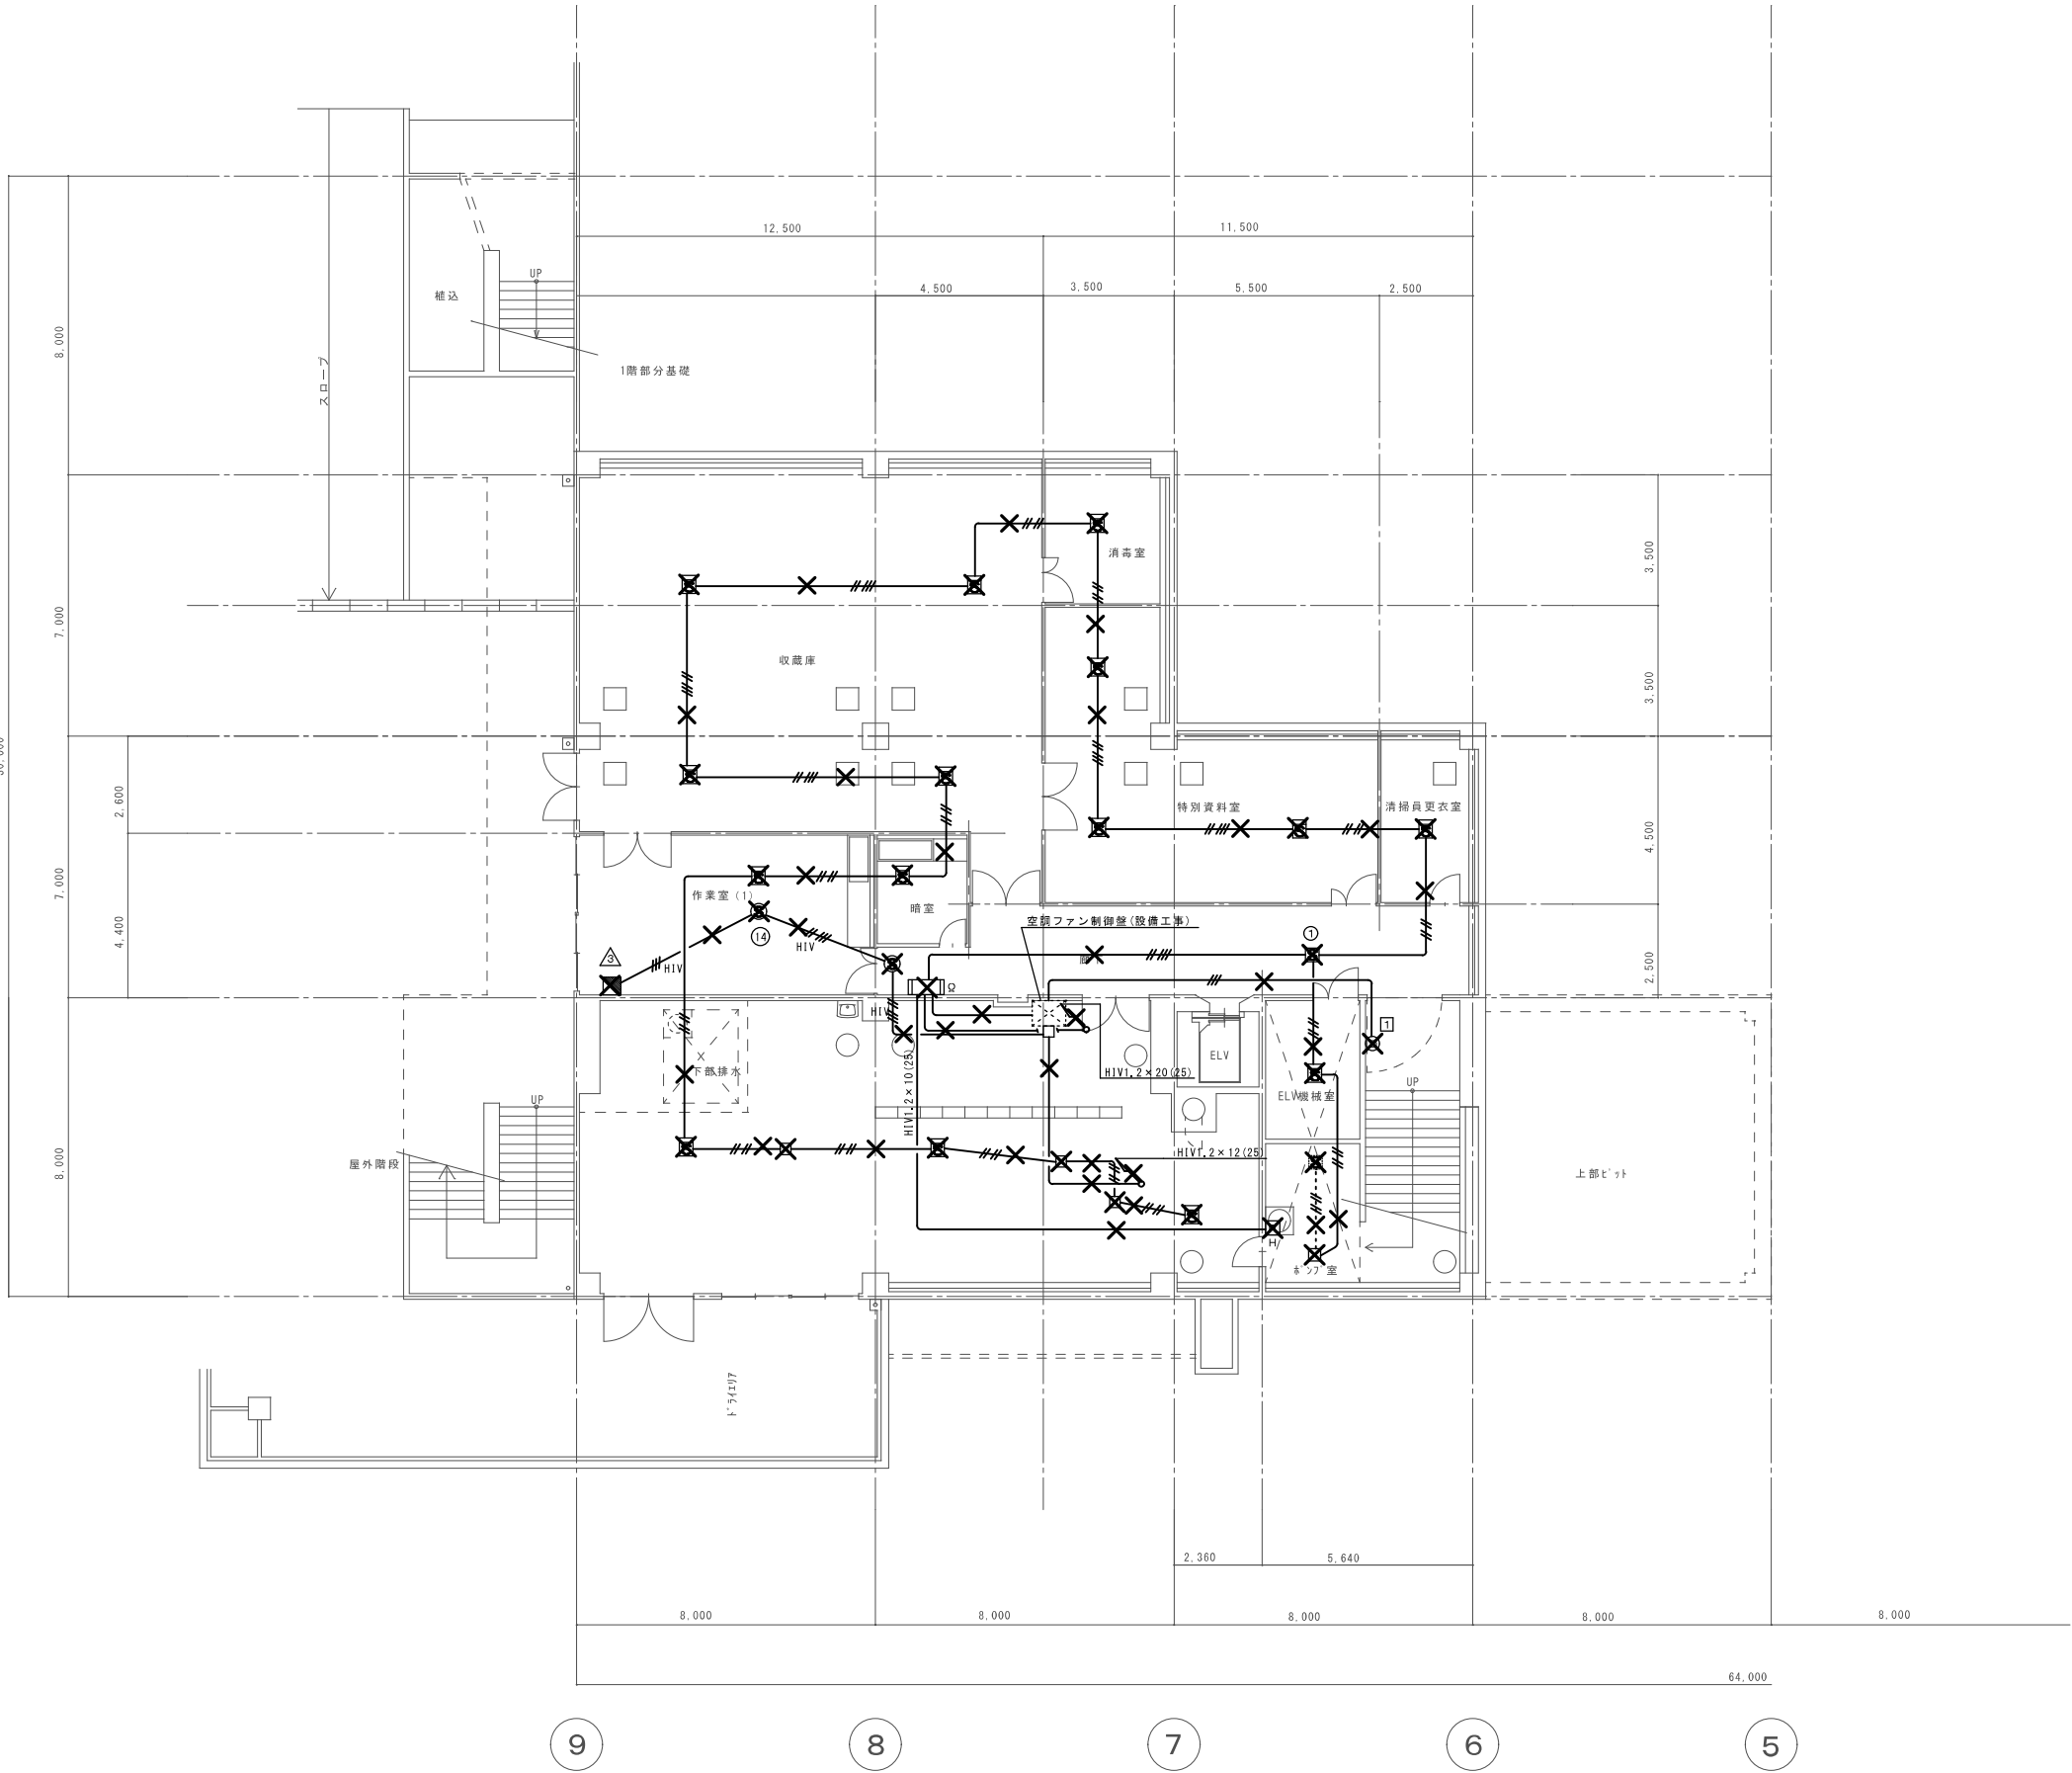


	複合盤	火災受信機 P型1級60回線 連動操作盤
	発信機	P型1級
	電鈴	DC24V φ150MM
	表示灯	AC30V 2.0W
	煙式感知器	蓄積型 1種 (側面点検ボックス)
	煙式感知器	蓄積型 2種露出
	熱式感知器	差動スポット型 2種
	熱式感知器	定温スポット型 1種
	熱式感知器	定温スポット型 (防水型) 1種
	煙式感知器	イオン化式 蓄積型 3種 (S裏点検ボックス付)
	煙式感知器	定温スポット型 特種
	機器収容箱	消火栓箱組込型 P O S 収容
	終端抵抗	20kΩ
	移報器	消火栓始動器
	自動閉鎖装置	防火扉閉鎖用 (ラッチ式) DC24V 0.3A
	自動閉鎖装置	防煙ダンパー閉鎖用 (空調工事) DC24V 0.3A
	自動閉鎖装置	防火シャッター閉鎖用 (建築工事) DC24V 0.3A
	電子ブザー	シャッター降下時警報用 DC24V 0.3A
	自動開放装置	排煙開放用 DC24V 0.3A
	配管配線	天井いんべい
	配管配線	天井内コブシ
	配管配線	床いんべい
	配管配線	立上り引下げ
	制御回路番号	煙感知用 NO.1 ~ 12
	制御回路番号	防火扉・シャッター用 NO.1 ~ 12
	制御回路番号	ダンパー用 NO.1 ~ 12
	制御回路番号	排煙口用 NO.1 ~ 12
	警戒区域境界線	
	警戒区域番号	NO.1 ~ 15

※ 図中、×印は撤去処分を示す。

特記なき配管配線は下記の通りとする。		
	1.2×2(19)	
	1.2×4(19)	
	1.2×5(19)	
	1.2×6(19)	
	1.2×8(19)	
	H1V 1.2×2(19)	
	H1V 1.2×3(19)	
	H1V 1.2×4(19)	
	H1V 1.2×5(19)	
	H1V 1.2×6(19)	
	H1V 1.2×7(19)	

※ 図中、×印は撤去処分を示す。

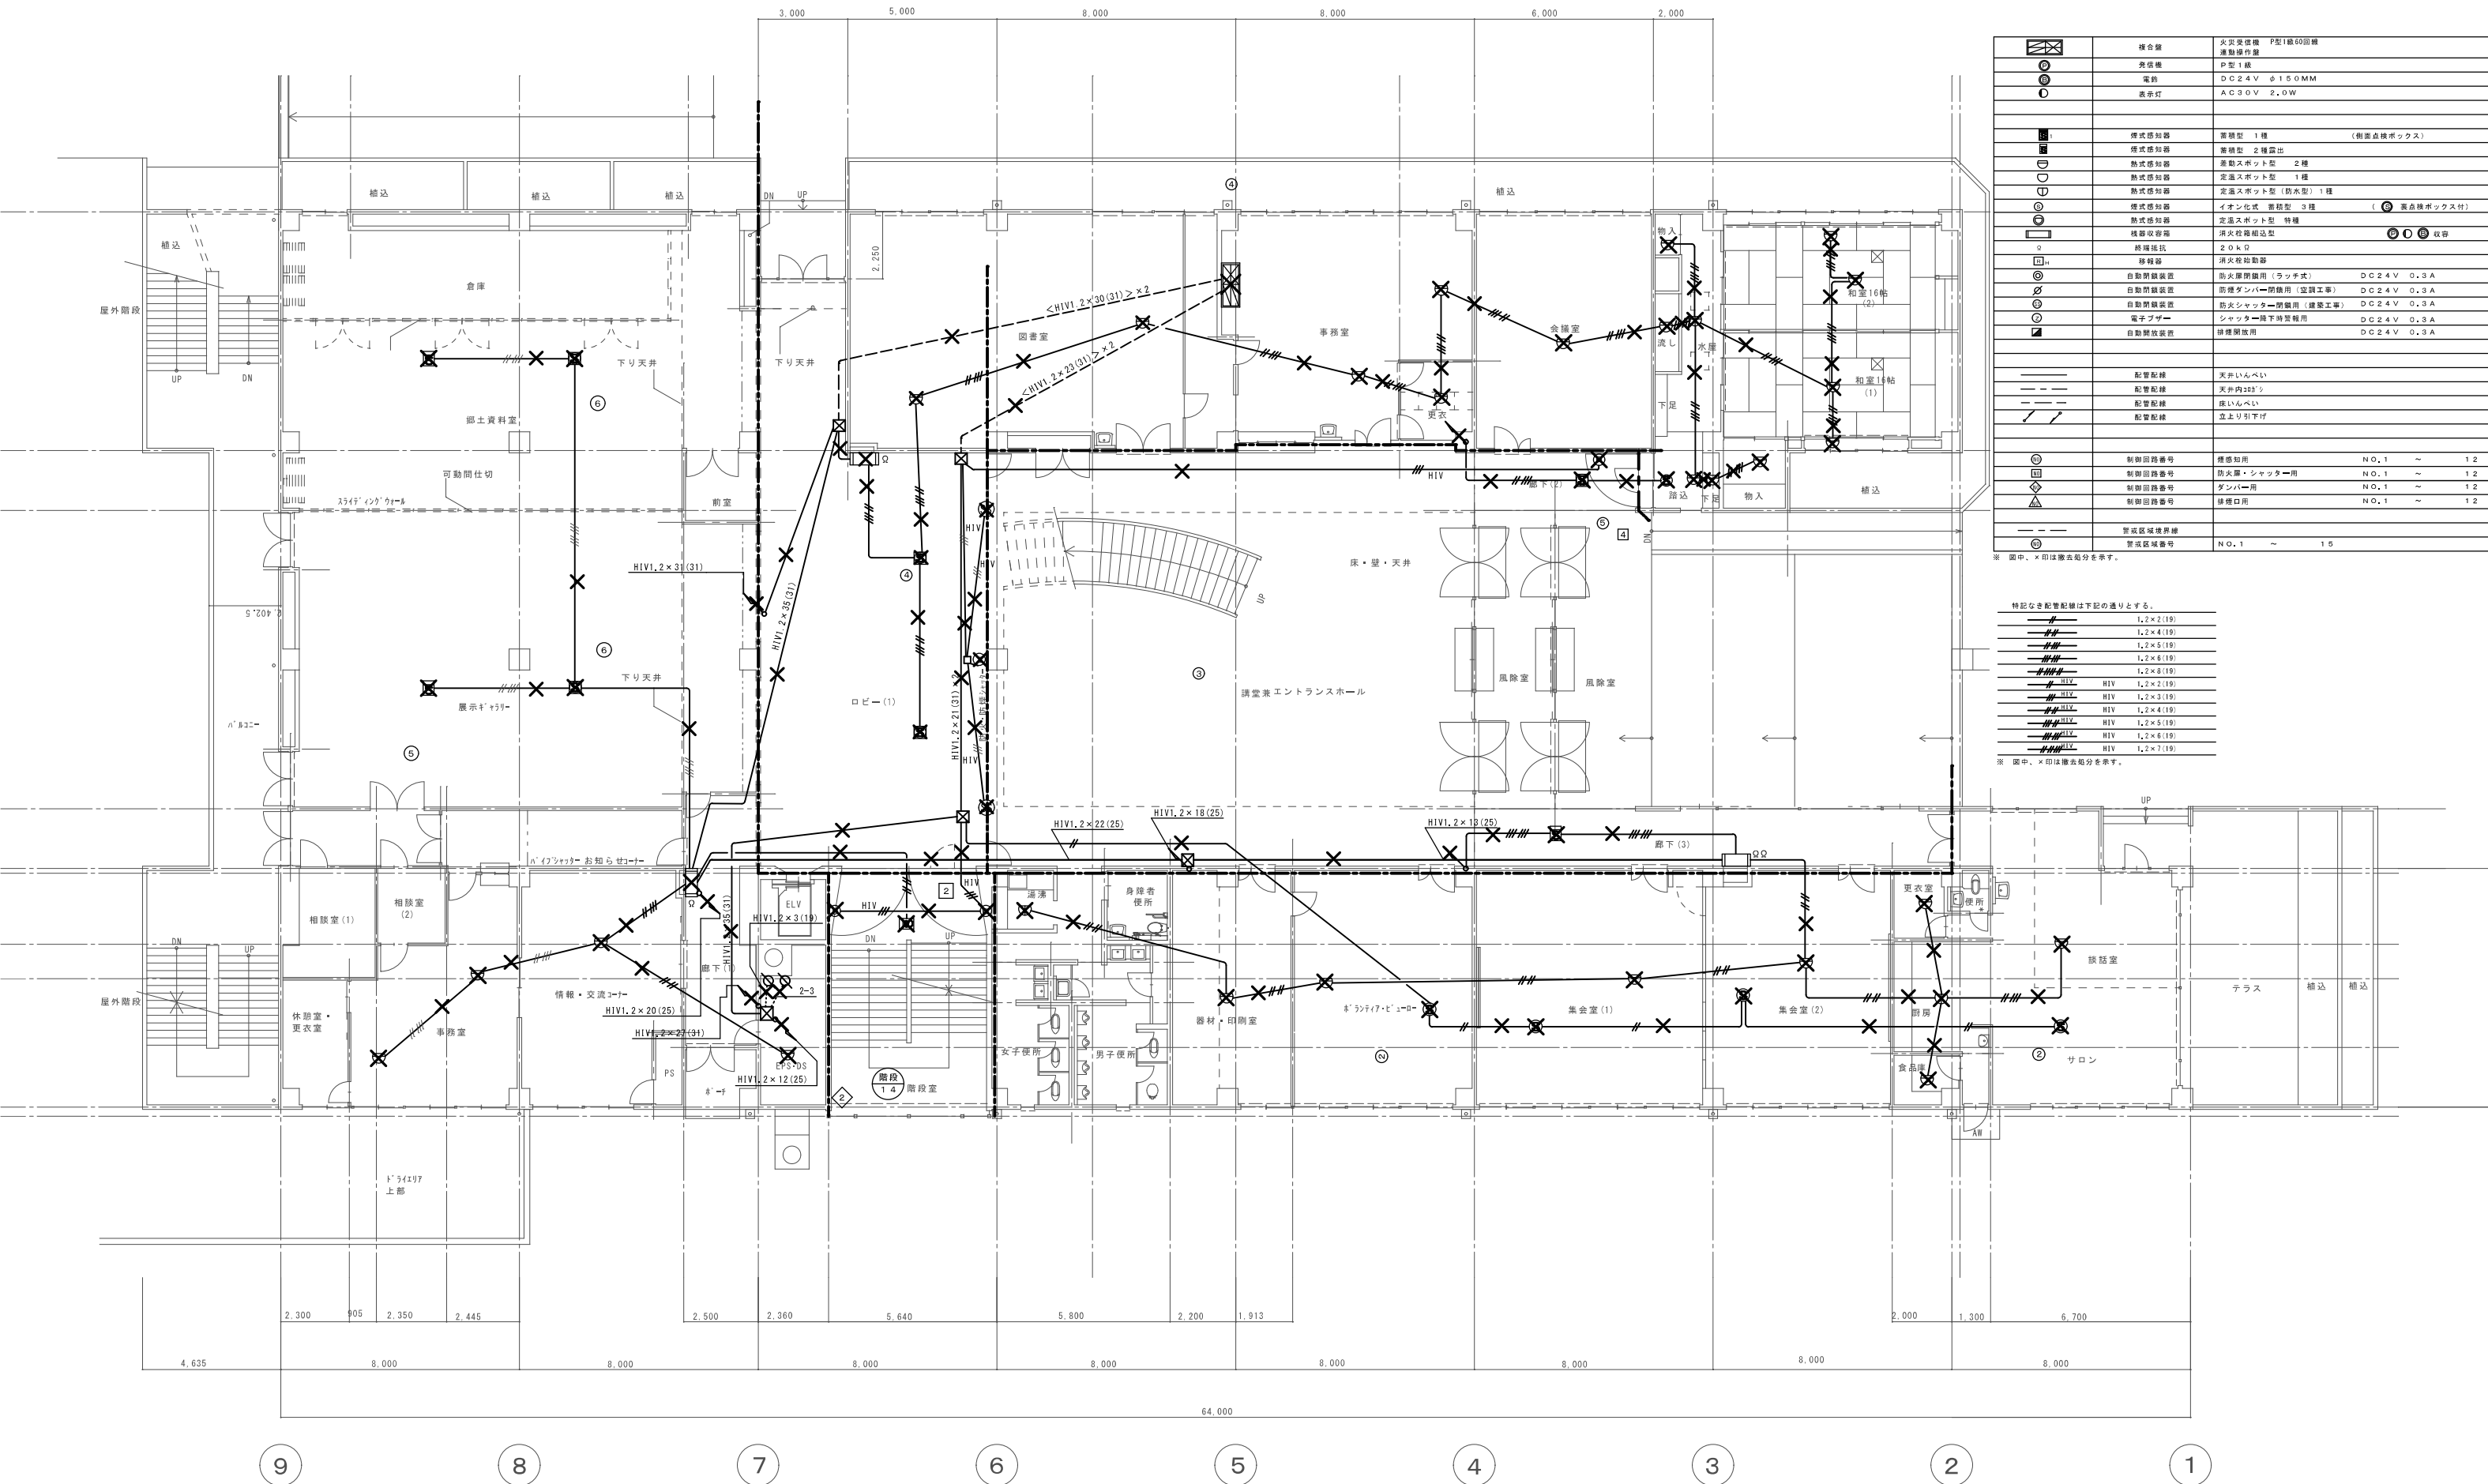


	複合機	火災受信機 P型1線50面線
	煙検機	濃煙検出機
	熱検機	P型1線
	電鈴	DC24V φ15.0MM
	表示灯	AC90V 2.0W
	煙式感知器	音検型 1種 (側面点検ボックス)
	煙式感知器	音検型 2種露出
	熱式感知器	定温スポット型 2種
	熱式感知器	定温スポット型 1種
	熱式感知器	定温スポット型 (防水型) 1種
	煙式感知器	イオン化式 音検型 3種 (側面点検ボックス)
	検器収容箱	消火栓器用型 特種
	検器収容箱	消火栓器用型 特種
	検器収容箱	20kΩ
	検器収容箱	消火栓器用型
	検器収容箱	防火扉閉鎖用 (ラッチ式) DC24V 0.3A
	検器収容箱	防煙ダンパー閉鎖用 (空調工事) DC24V 0.3A
	検器収容箱	防火シャッター閉鎖用 (建築工事) DC24V 0.3A
	検器収容箱	電子プザー シャッター降下時警報用 DC24V 0.3A
	検器収容箱	排煙開放用 DC24V 0.3A
	配管配線	天井いんべい
	配管配線	天井内253'φ
	配管配線	床いんべい
	配管配線	床より引下げ
	制御回路番号	検知用 NO.1 ~ 12
	制御回路番号	防火扉・シャッター用 NO.1 ~ 12
	制御回路番号	ダンパー用 NO.1 ~ 12
	制御回路番号	排煙口用 NO.1 ~ 12
	警戒区域境界線	
	警戒区域番号	NO.1 ~ 15

※ 図中、×印は撤去処分を要す。

特記なき配管配線は下記の通りとする。	
	1.2×2(19)
	1.2×4(19)
	1.2×5(19)
	1.2×6(19)
	1.2×8(19)
	1.2×2(19)
	HIV 1.2×3(19)
	HIV 1.2×4(19)
	HIV 1.2×5(19)
	HIV 1.2×6(19)
	HIV 1.2×7(19)

※ 図中、×印は撤去処分を要す。

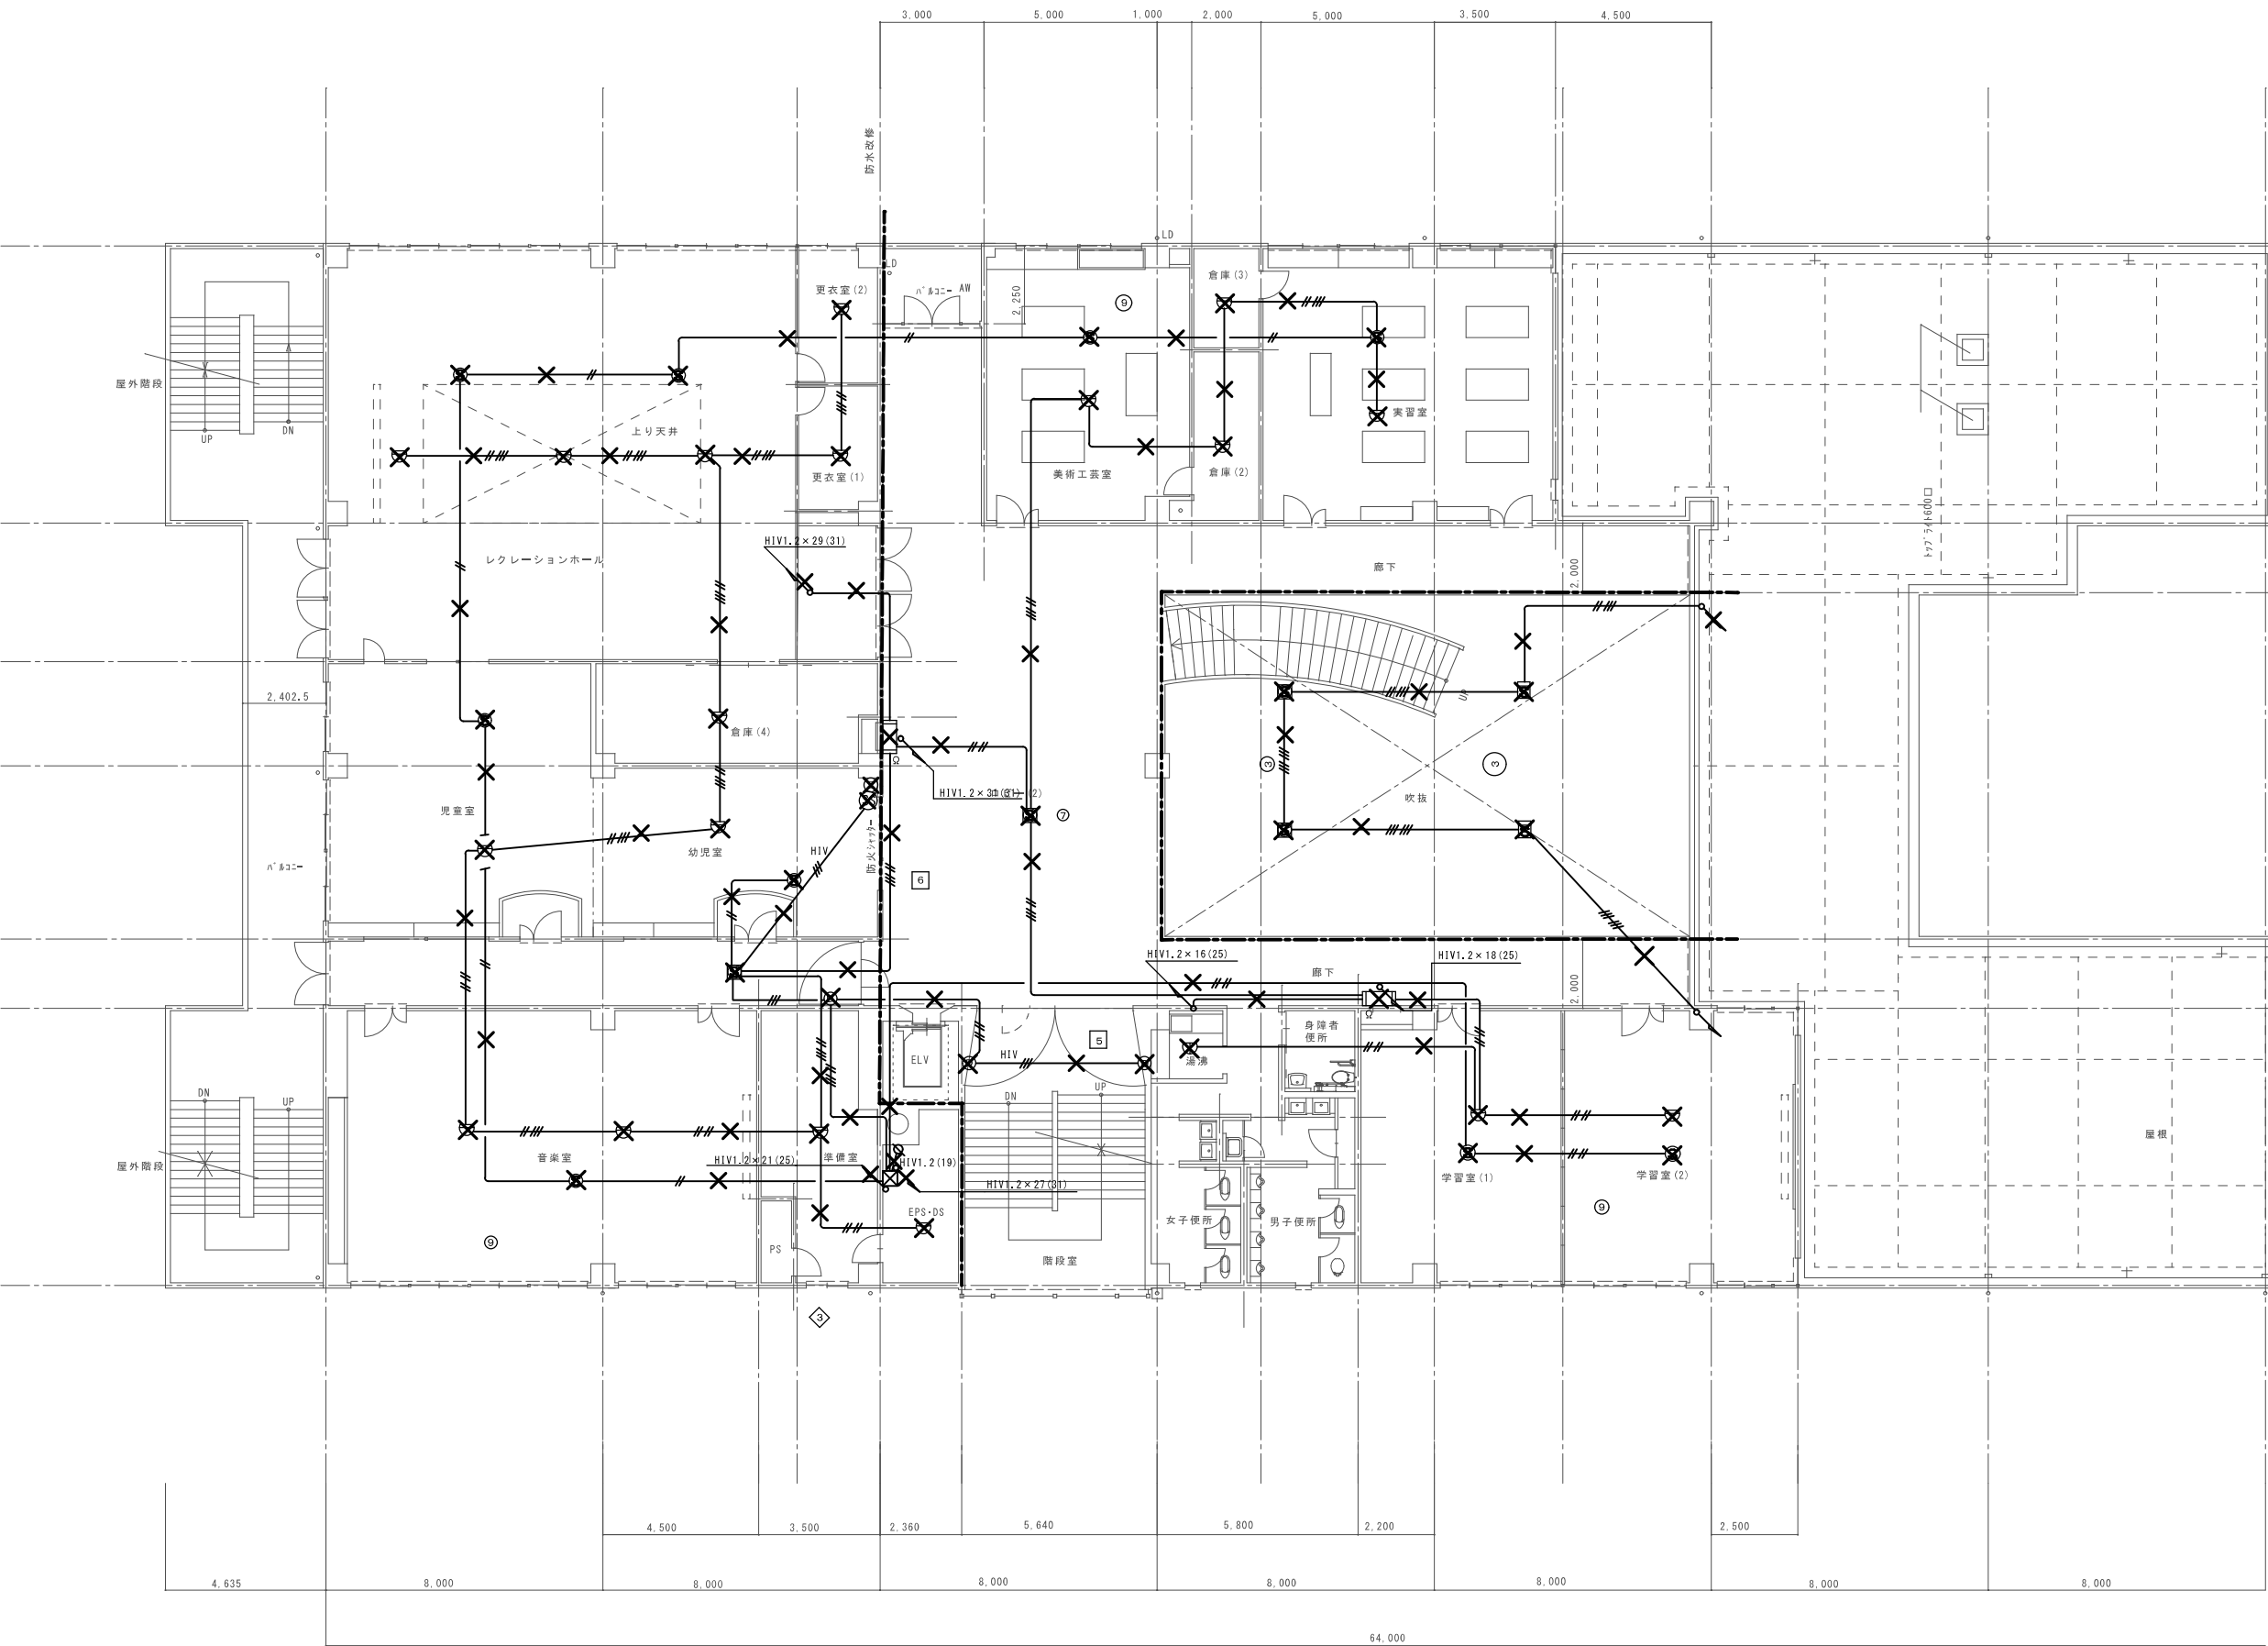


	警合機	火災受信機 P型1線60回線
	通動機	通動機 P型1線
	電鈴	DC24V φ150MM
	表示灯	AC30V 2.0W
	煙式感知器	警報型 1種 (制音点検ボックス)
	煙式感知器	警報型 2種露出
	熱式感知器	差動スポット型 2種
	熱式感知器	定温スポット型 1種
	熱式感知器	定温スポット型 (防水型) 1種
	煙式感知器	イオン化式 警報型 3種 (点検機ボックス付)
	熱式感知器	定温スポット型 特殊
	検察収容箱	消火栓箱組込型
	終端抵抗	20kΩ
	終端抵抗	消火栓箱組込型
	自動閉鎖装置	防火扉閉鎖用 (ラッチ式)
	自動閉鎖装置	防煙ダンパー閉鎖用 (空調工事)
	自動閉鎖装置	防火シャッター閉鎖用 (建築工事)
	電子ブザー	シャッター降下時警報用
	自動閉鎖装置	排煙機閉鎖用
	配管配線	天井いんべい
	配管配線	天井内20mm
	配管配線	床いんべい
	配管配線	立上り引下げ
	制御回路番号	煙感知用 NO.1 ~ 12
	制御回路番号	防火扉・シャッター用 NO.1 ~ 12
	制御回路番号	ダンパー用 NO.1 ~ 12
	制御回路番号	排煙口用 NO.1 ~ 12
	警報区域境界線	
	警報区域番号	NO.1 ~ 15

※ 図中、×印は撤去処分を示す。

特記なき配管配線は下記の通りとする。	
	1.2×2(18)
	1.2×4(18)
	1.2×5(18)
	1.2×6(18)
	1.2×8(18)
	HIV 1.2×2(18)
	HIV 1.2×3(18)
	HIV 1.2×4(18)
	HIV 1.2×5(18)
	HIV 1.2×6(18)
	HIV 1.2×7(18)

※ 図中、×印は撤去処分を示す。

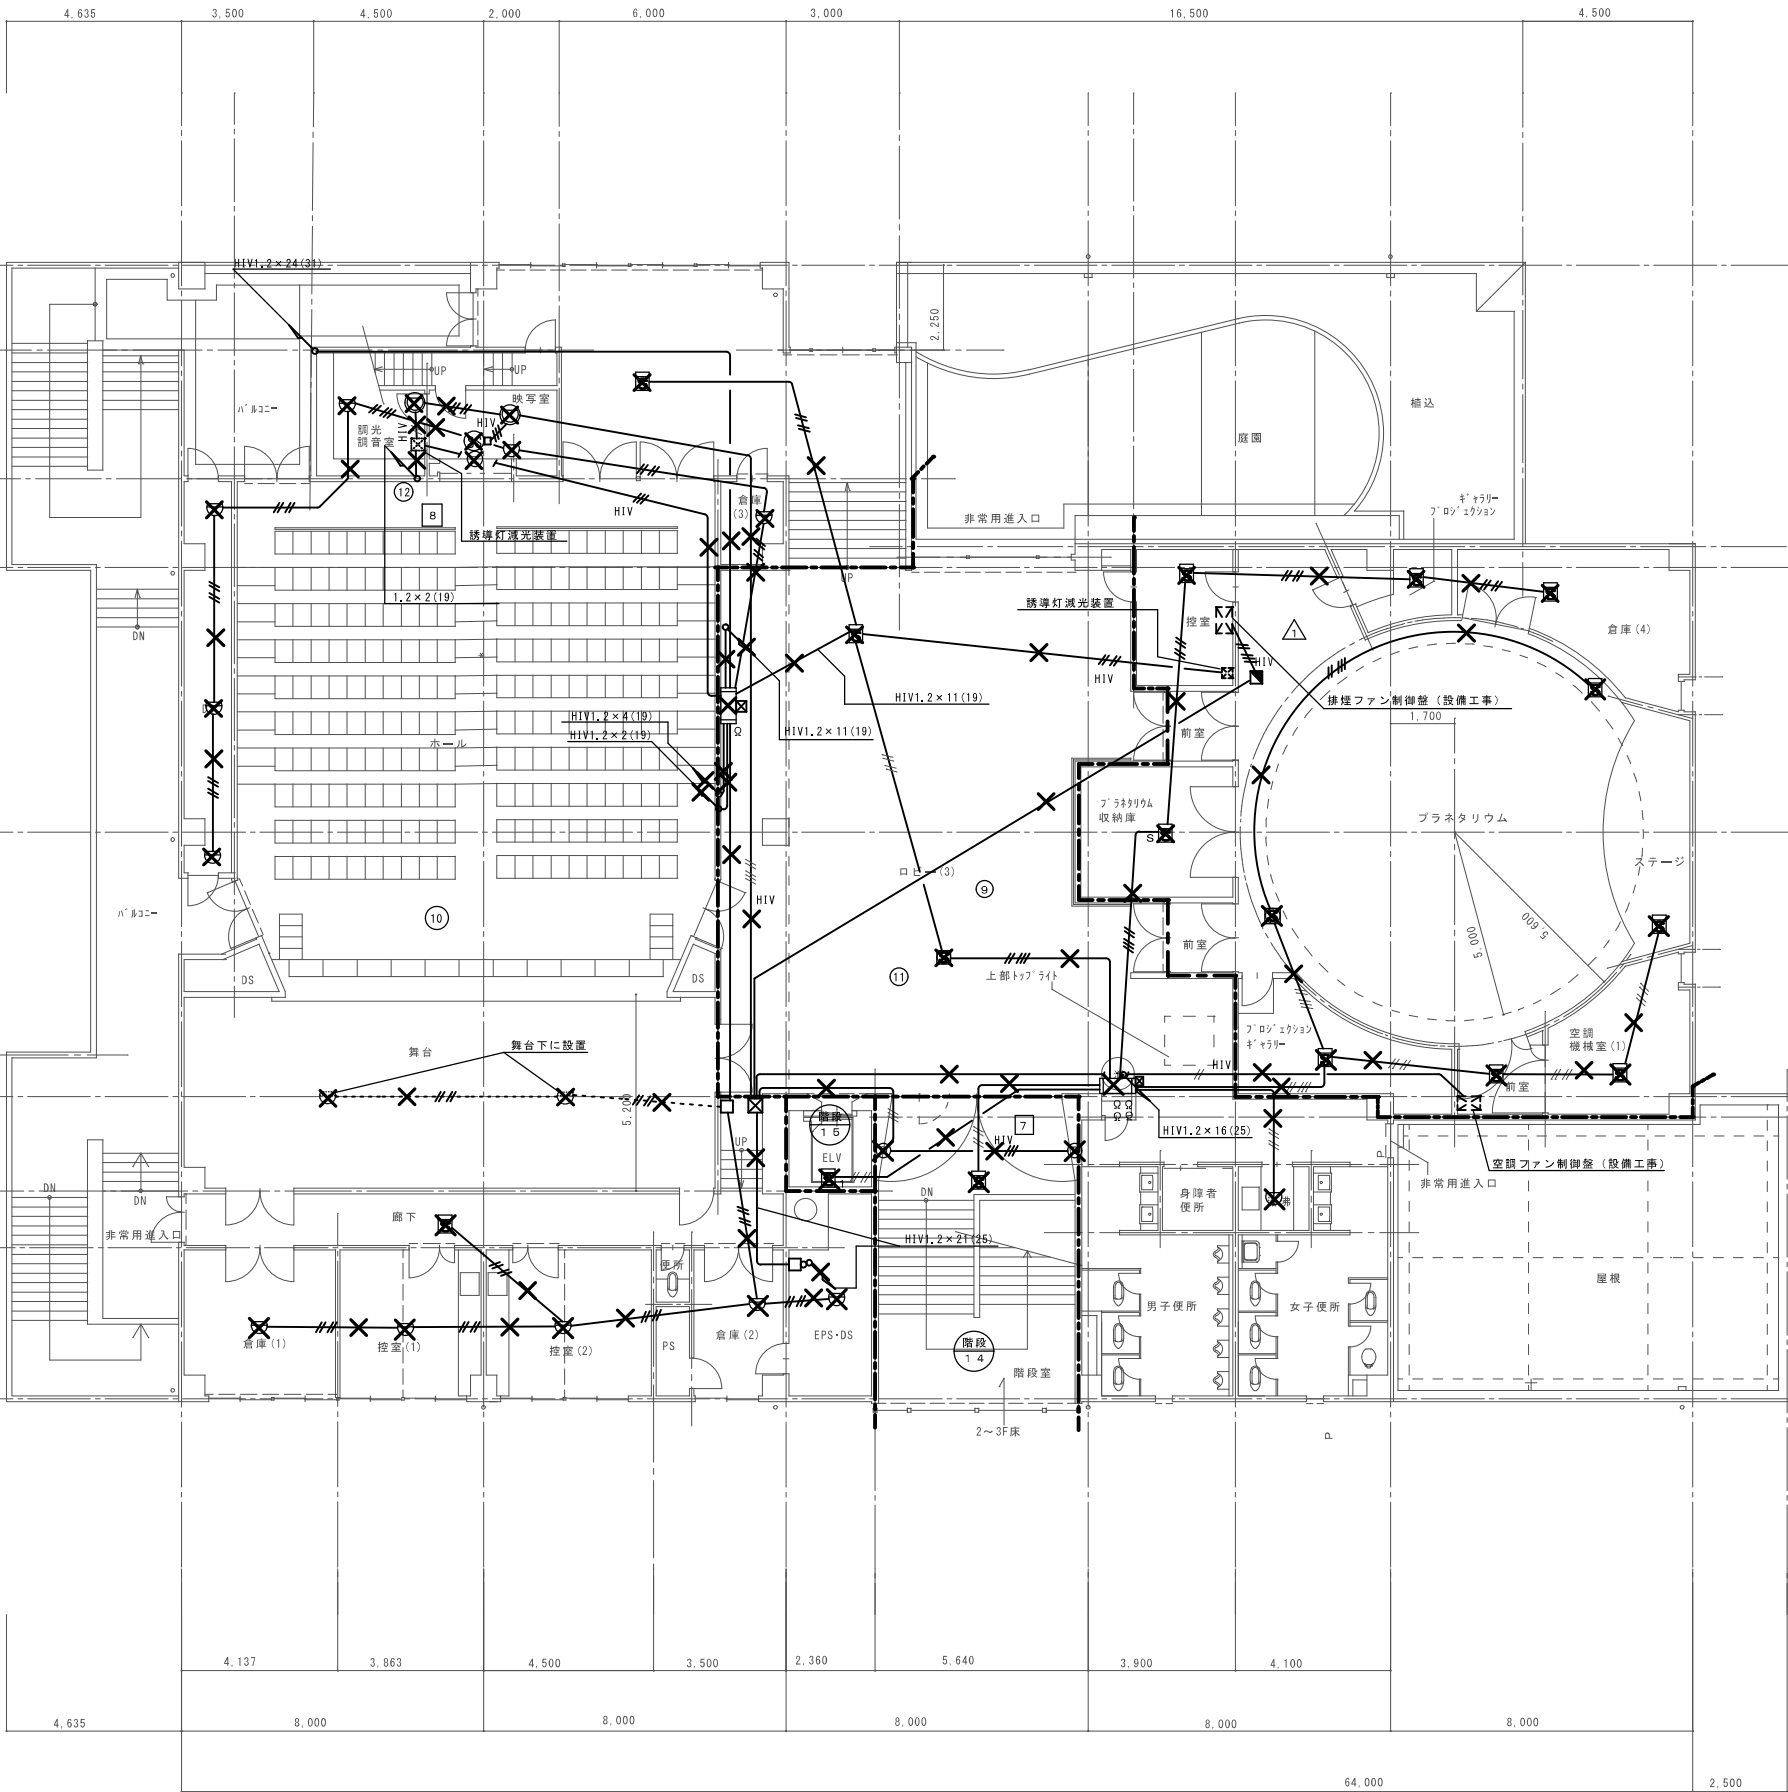

	組合機	火災受信機 P型1級60回線 連動操作機
	発報機	P型1級
	電鈴	DC24V φ150MM
	表示灯	AC30V 2.0W
	煙式感知器	音検型 1種 (側面点検ボックス)
	煙式感知器	音検型 2種露出
	熱式感知器	差動スポット型 2種
	熱式感知器	定温スポット型 1種
	熱式感知器	定温スポット型 (防水型) 1種
	煙式感知器	イオン化式 音検型 3種 (C 表点検ボックス付)
	熱式感知器	定温スポット型 特種
	機器収納箱	消火栓箱組込型
	機器収納箱	20hD
	機器収納箱	消火栓箱組込型
	自動閉鎖装置	防火扉閉鎖用 (ラッチ式) DC24V 0.3A
	自動閉鎖装置	防煙ダンパー閉鎖用 (空調工事) DC24V 0.3A
	自動閉鎖装置	防火シャッター閉鎖用 (建築工事) DC24V 0.3A
	電子ブザー	シャッター降下時警報用 DC24V 0.3A
	自動開放装置	修繕開放用 DC24V 0.3A
	配管配線	天井いんべい
	配管配線	天井内50mm
	配管配線	床いんべい
	配管配線	立上り引下げ
	制御回路番号	煙感知用 NO.1 ~ 12
	制御回路番号	防火扉・シャッター用 NO.1 ~ 12
	制御回路番号	ダンパー用 NO.1 ~ 12
	制御回路番号	修繕口用 NO.1 ~ 12
	警戒区域境界線	
	警戒区域番号	NO.1 ~ 15

※ 図中、×印は撤去処分を要す。

特記なき配管配線は下記の通りとする。

	1.2x2(15)
	1.2x4(15)
	1.2x5(15)
	1.2x6(15)
	1.2x8(15)
	HIV 1.2x2(15)
	HIV 1.2x3(15)
	HIV 1.2x4(15)
	HIV 1.2x5(15)
	HIV 1.2x6(15)
	HIV 1.2x7(15)

※ 図中、×印は撤去処分を要す。

