

朝霞市あずま南地区土地区画整理事業における 2025年6月～7月の工事のお知らせ

近隣の皆様へ

皆様方におかれましては、ますますご健勝のこととお慶び申し上げます。

朝霞市あずま南地区土地区画整理事業の6月～7月の工事について引き続きお知らせいたします。

ご迷惑おかけいたしますが、何卒、ご理解ご協力のほどよろしくお願い申し上げます。

◇施工時留意事項について

- ・作業エリアは、バリケードやフェンス等で区画致します。危険ですので、作業エリアには立ち回らないようにお願いします。
- ・大型車両を含めた工事車両が周囲の市道を走行しますが、安全運転を徹底いたします。
- ・通学路を規制する場合には、状況に応じて誘導員を配置します。ご迷惑おかけいたしますが、案内に従ってご通行をお願いします。
- ・工事の進捗により規制時期がずれる場合があります。事前に案内看板を設置致します。
- ・**台坂下歩道橋の移設工事につきましては詳細が決まり次第、別途お知らせ致します。**
- ・ご不明点がございましたら、下記担当までお問い合わせください。

◇5月（参照）～7月 工事予定【作業時間 8：00～17：00】夜間【作業時間 20：00～翌 5：00】

工事場所 (路線・工種)	令和7年								
	5月【参考】			6月			7月		
	上旬	中旬	下旬	上旬	中旬	下旬	上旬	中旬	下旬
① 市道22号線	片側交互通行（夜間仮設信号規制）								
水道工									
道路工									
② 市道6号線	片側交互通行（夜間仮設信号規制）								
雨水工									
撤去工									
歩道橋移設工									撤去工事
③ 市道159号	道路幅員減少+片側交互通行+夜間通行止め								
雨水カルバート工									
道路工									
④敷地内工事	道路規制は継続してございませんが、一部道路規制行う工事や重機や大型車両が走行いたします。								
遊水池工事	敷地内工								
雨水貯留槽工事	敷地内工								
整地工	敷地内工								
道路工	敷地内工								


◇ 詳細図は裏面を

お問合せ先

■ 発注者 朝霞市あずま南地区土地区画整理組合
事務局 (株)平成まちづくり研究所
担当 山本・湯浅
TEL 048-423-5611

■ 施工者 鹿島建設(株)
事務所 朝霞市あずま南地区土地区画整理事業地内
担当 工藤・菅井
TEL 048-423-2250

工事予定図2025. 6～2025. 7

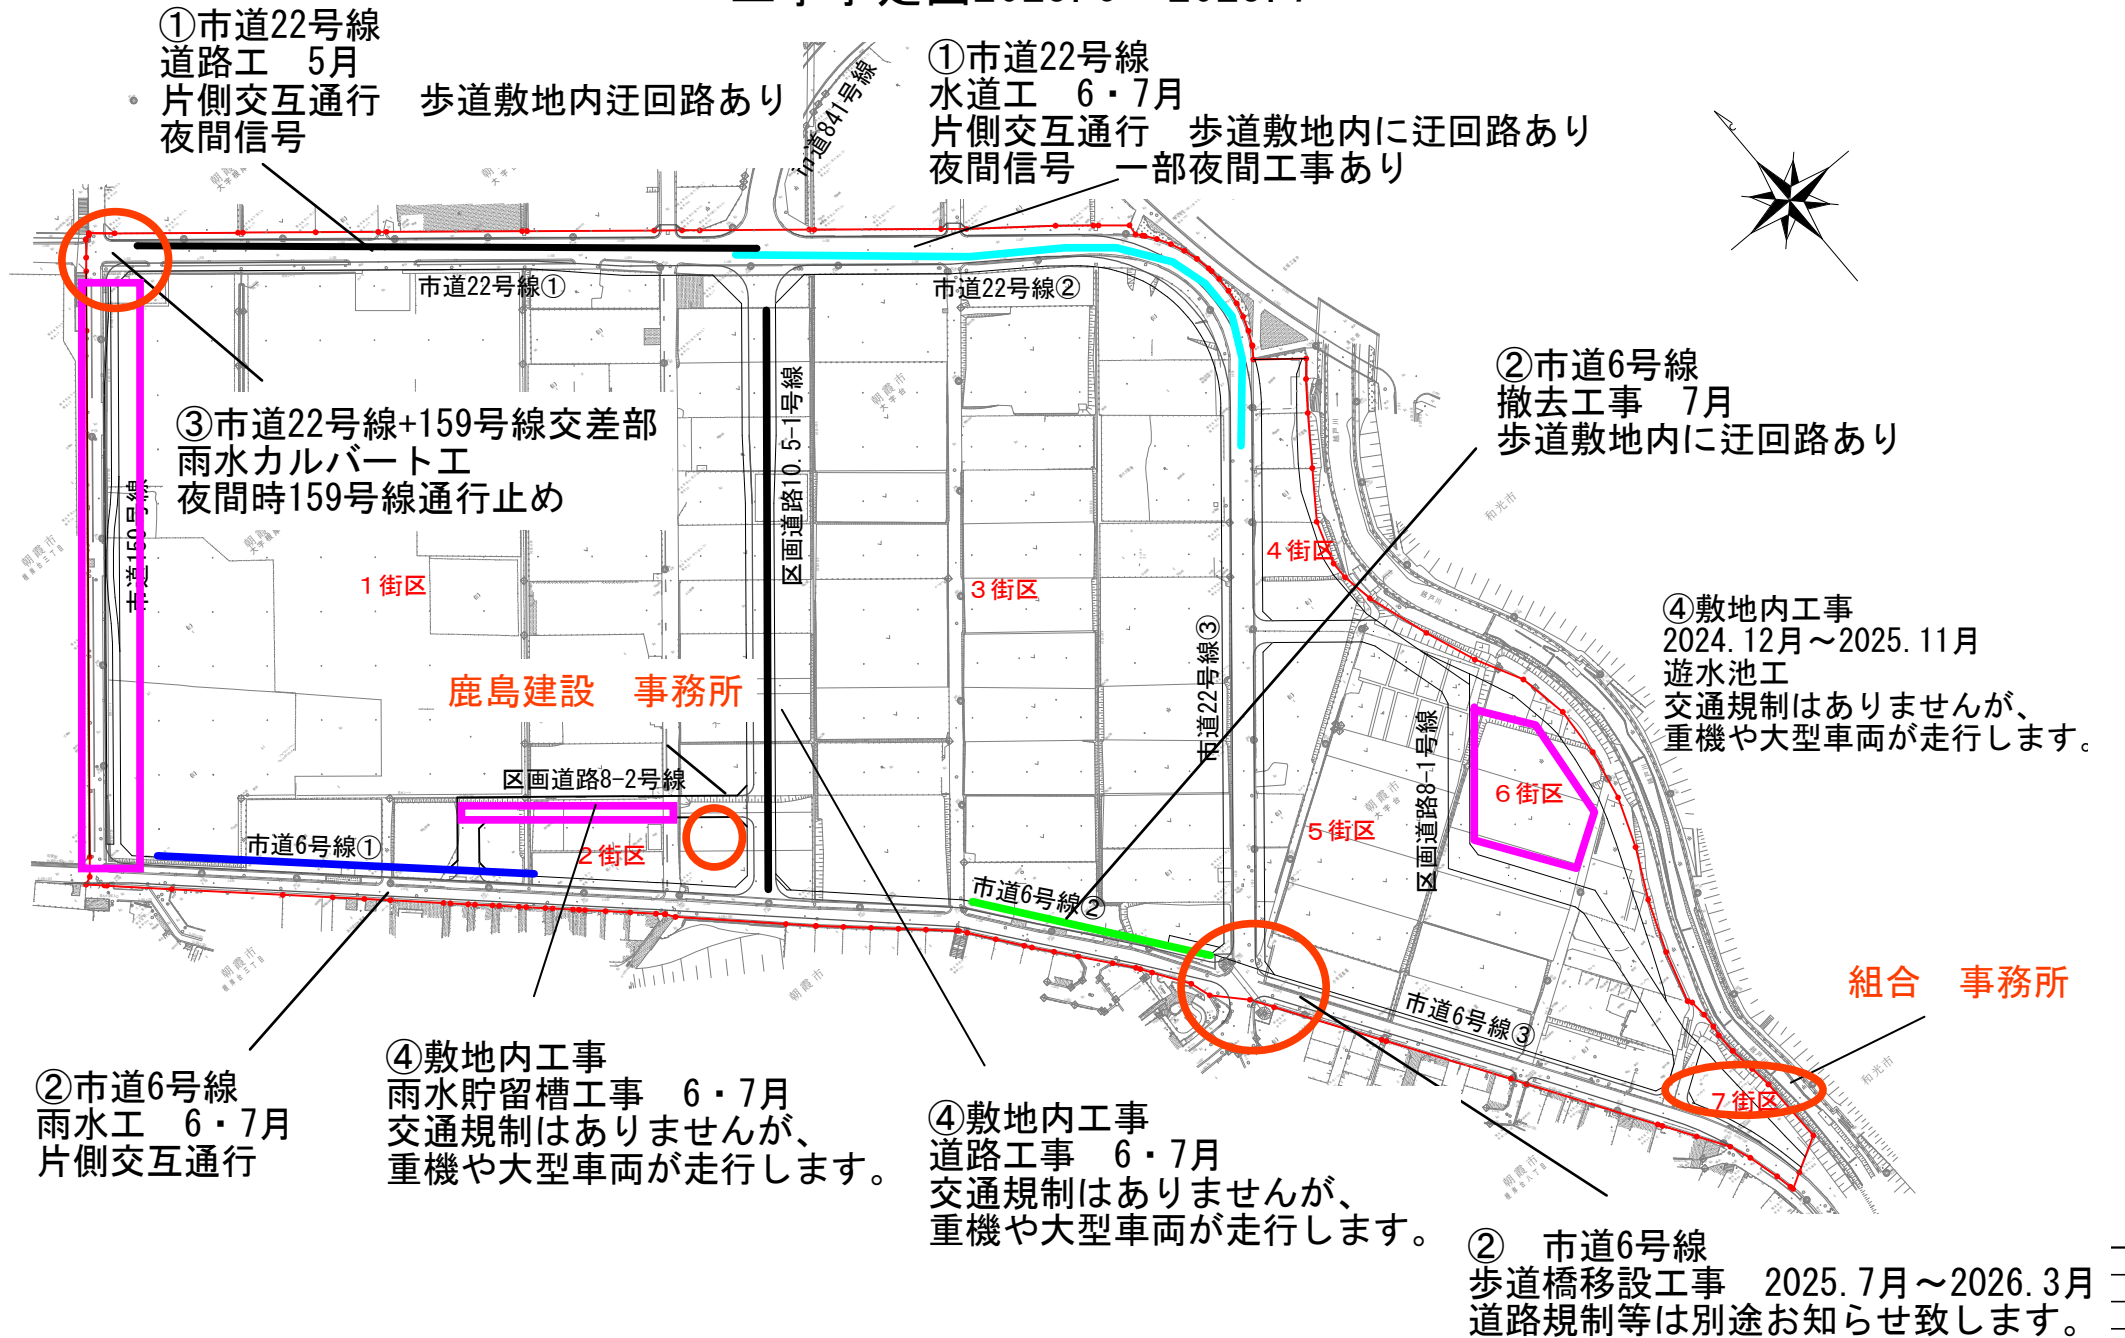

※市道6号線の工事中6月・7月に関しては
既設の歩道は通行可能ですが、一部作業時間中、仮設の歩行者通路を設ける場合がございます。
その際は誘導員を配置します。

縮尺		1:1000 (A1)・1:2000 (A3)			
理事長	副理事長	担当理事	事務局長	図面番号	
				1	
朝霞市あずま南地区 土地区画整理組合					