

道路位置図 (指定)

指定年月日 昭和40年11月28日 番号 第786号

1. 申請に係わる土地の地名地番

埼玉県朝霞市大字根岸字何山 1071~2, 1073(一部)


2. 申請に係わる道路の幅員、延長及び面積

幅員 4.00メートル 延長 28.00メートル 面積 平方メートル

3. 利用宅地総面積 平方メートル

縮尺	付近見取図	
	地籍図	1/300
	構造図	1/60
	公図の写し	1/600

協定道路 H2.5.9. No508

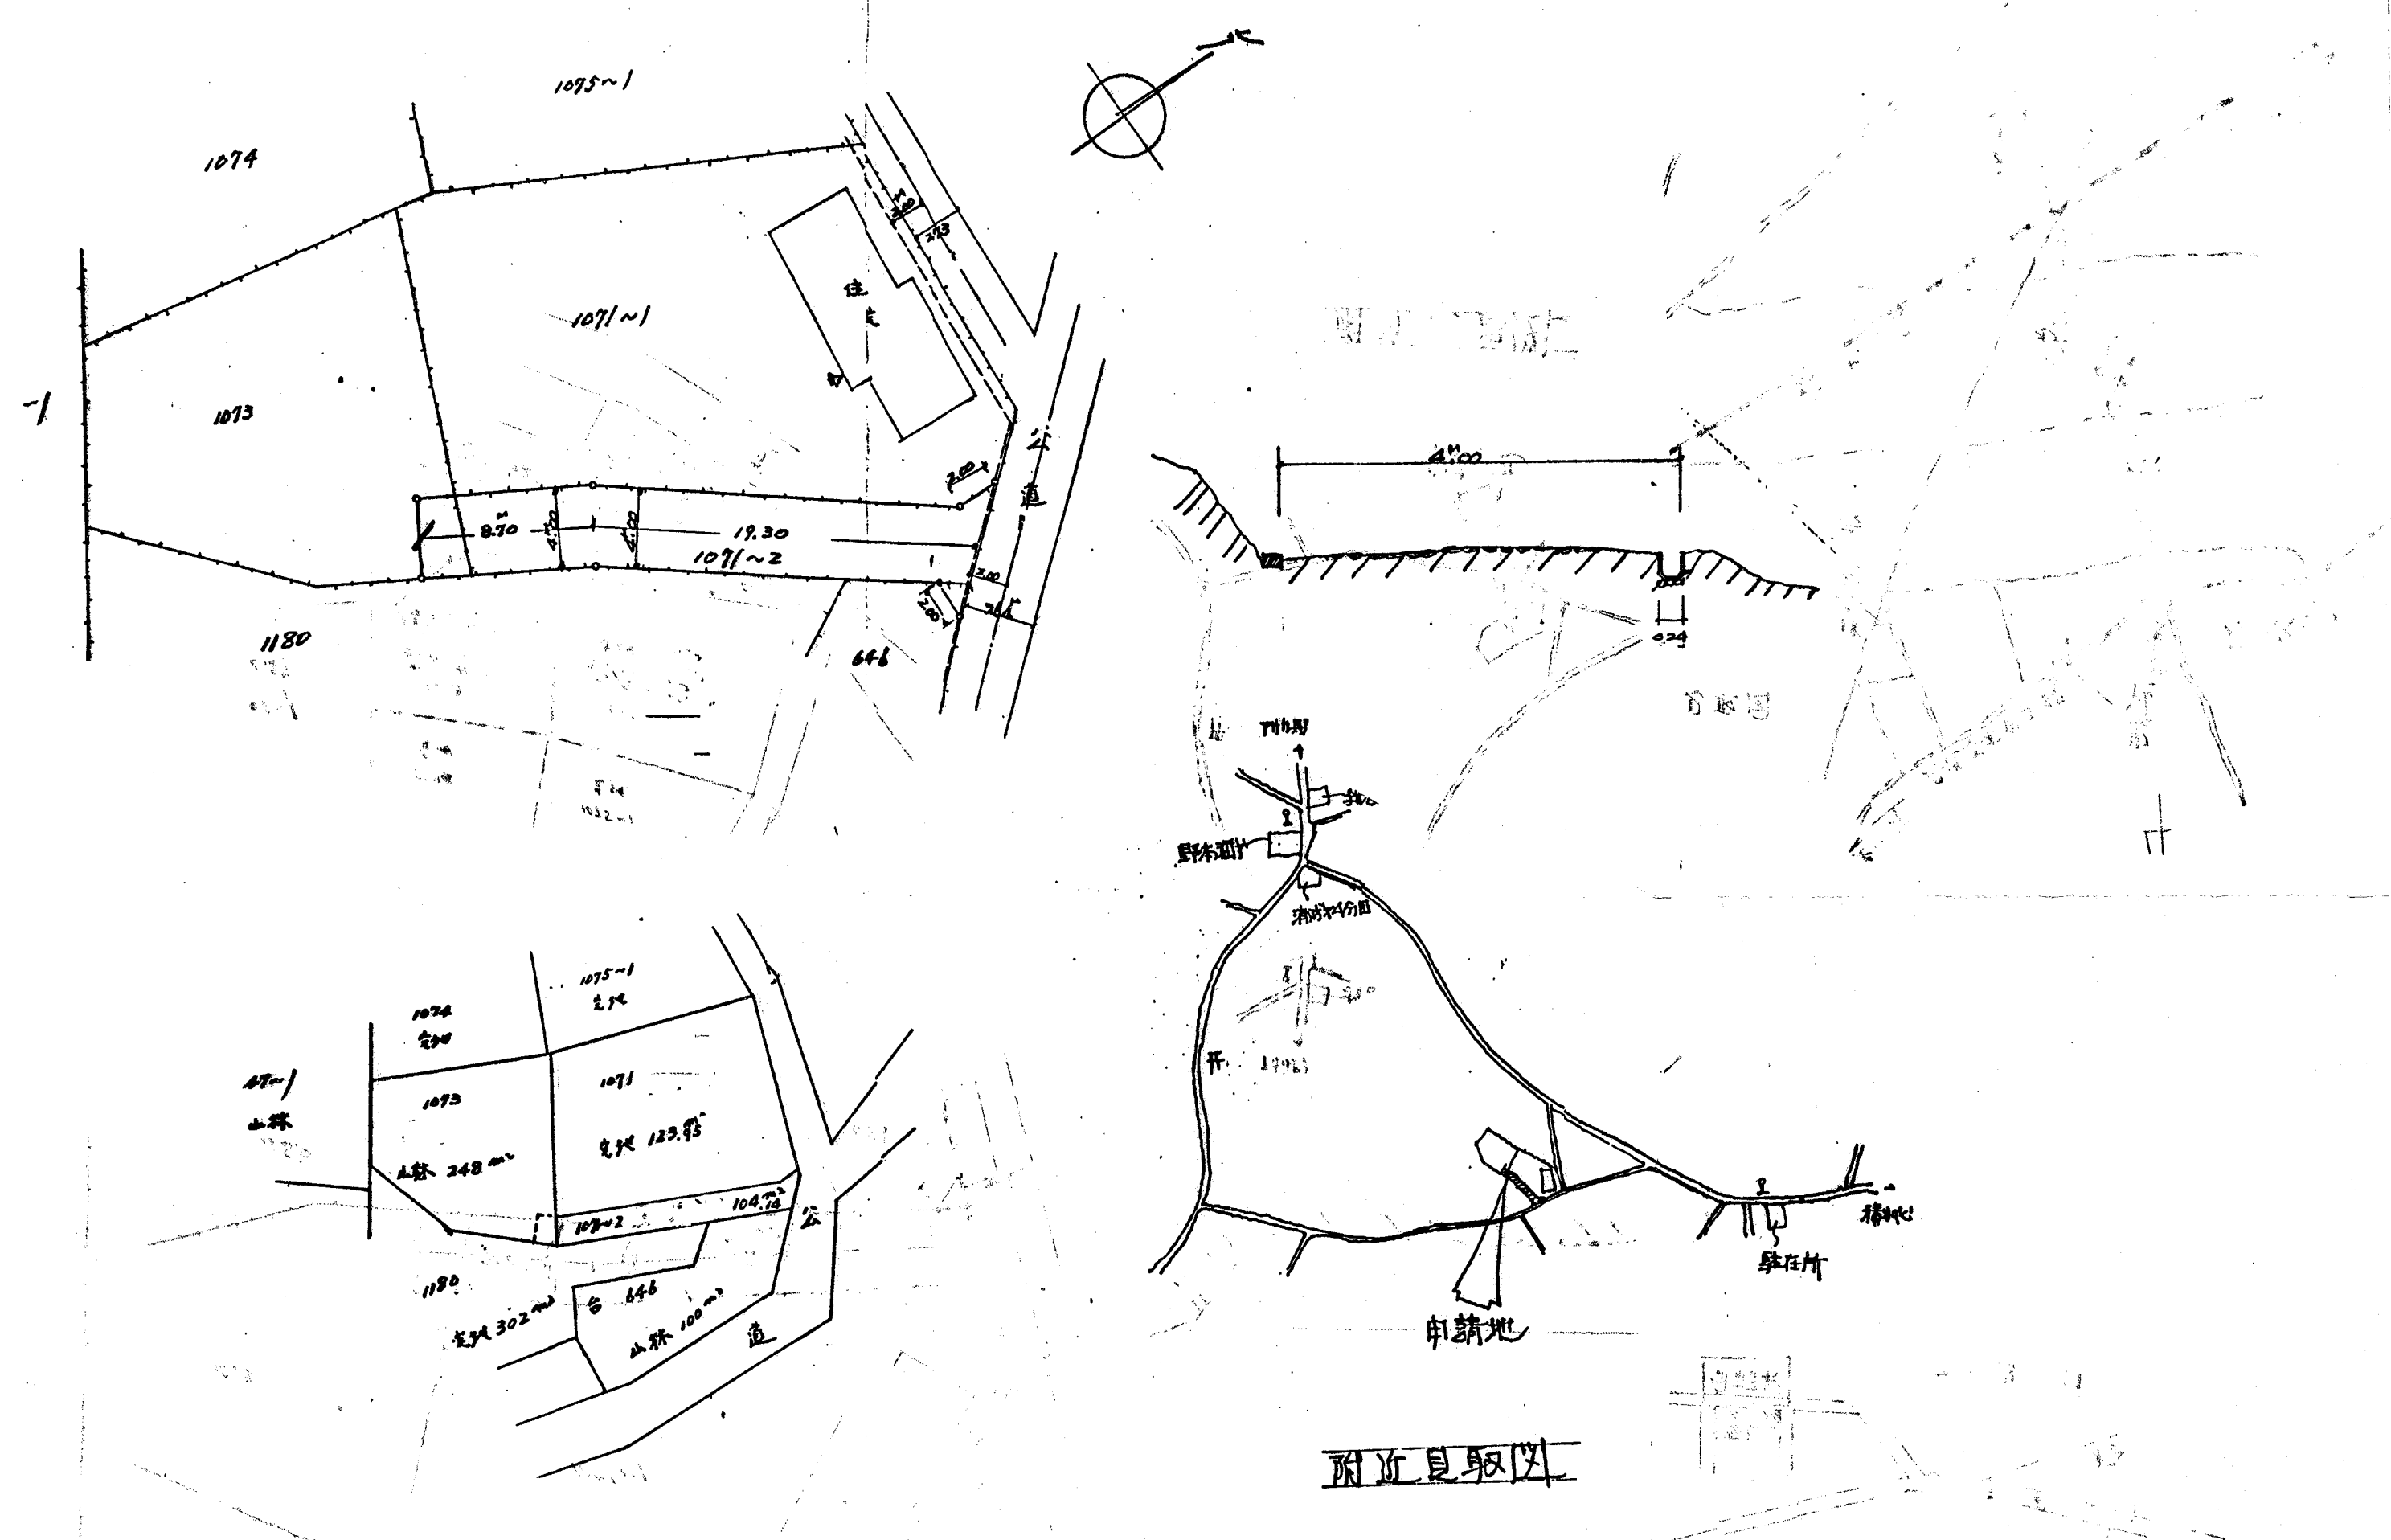

附近見取図

索引番号 14-10