

道路位置図 (指定)

指定年月日 昭和40年12月10日 番号 第818号


1. 申請に係わる土地の地名地番

埼玉県朝霞市大字下上内間木字古川 655番5
700番1,14,15,16,701番2

2. 申請に係わる道路の幅員、延長及び面積

幅員: 4.00メートル 延長: 71.0メートル 面積: 平方メートル

3. 利用宅地総面積 平方メートル

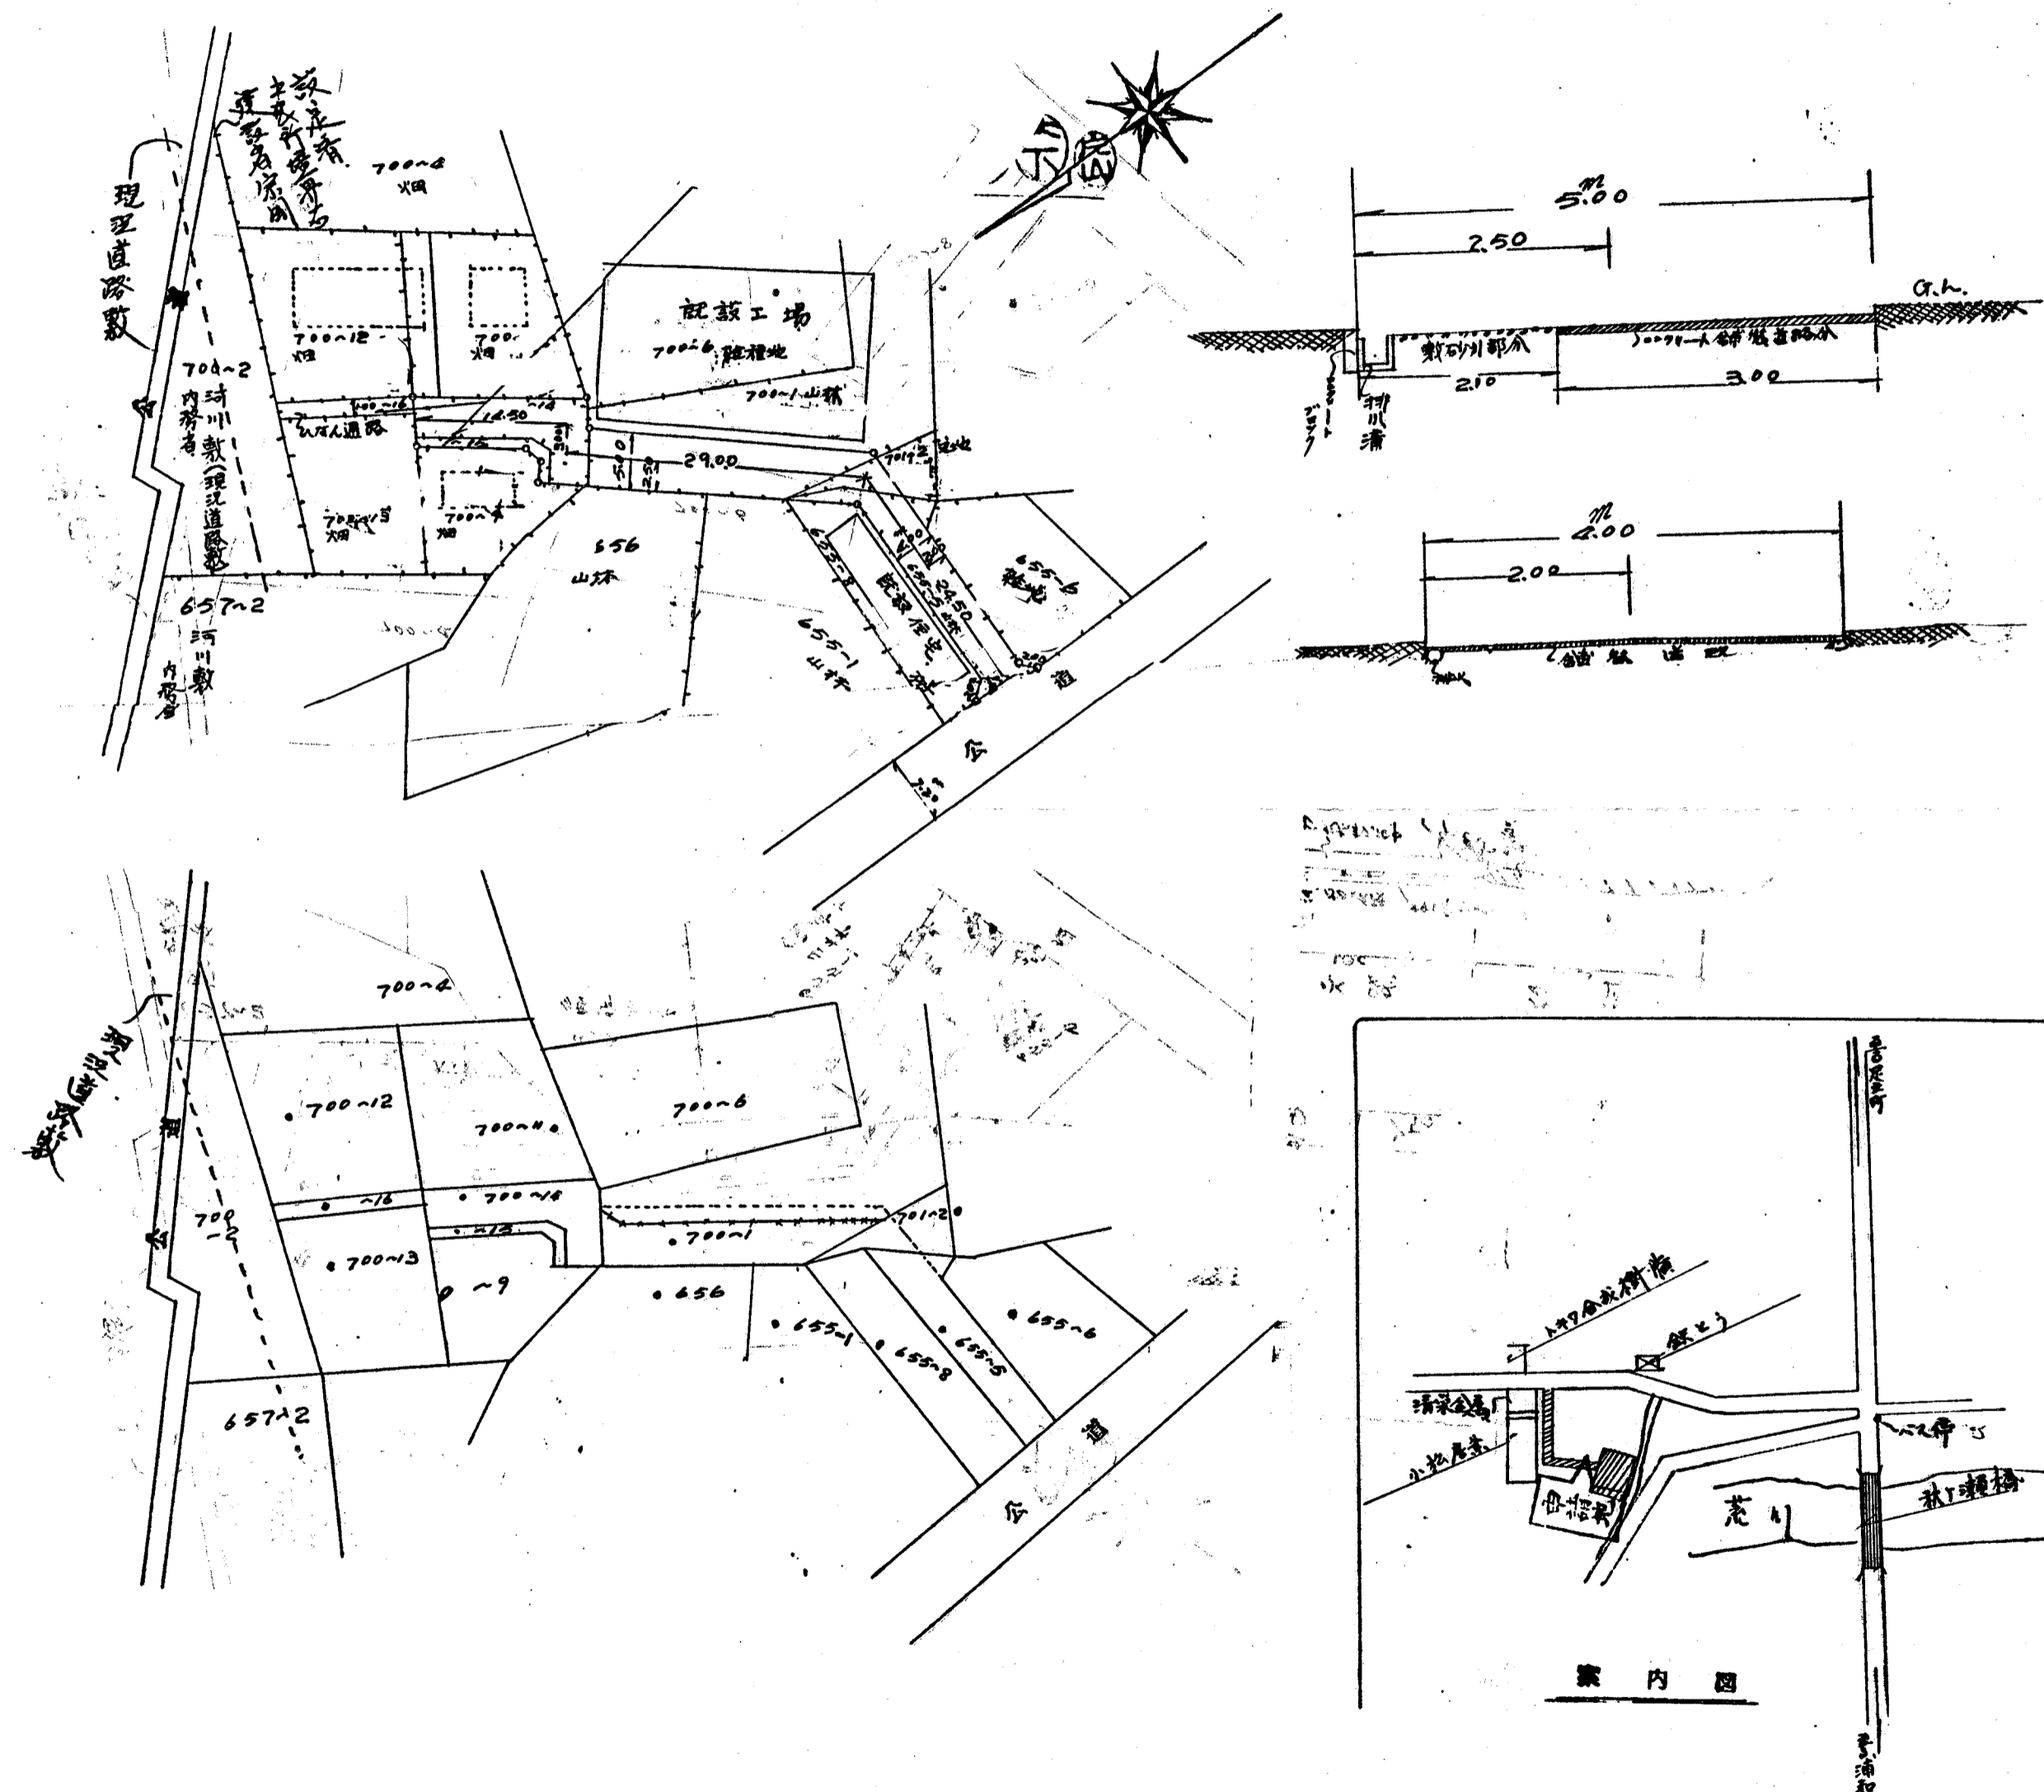

縮尺	付近見取図	
	地籍図	1/600
	構造図	1/60 1/10
	公図の写し	1/600

