


案内図

件名

市道593号線配水管布設替工事

場所

朝霞市膝折町1丁目地内

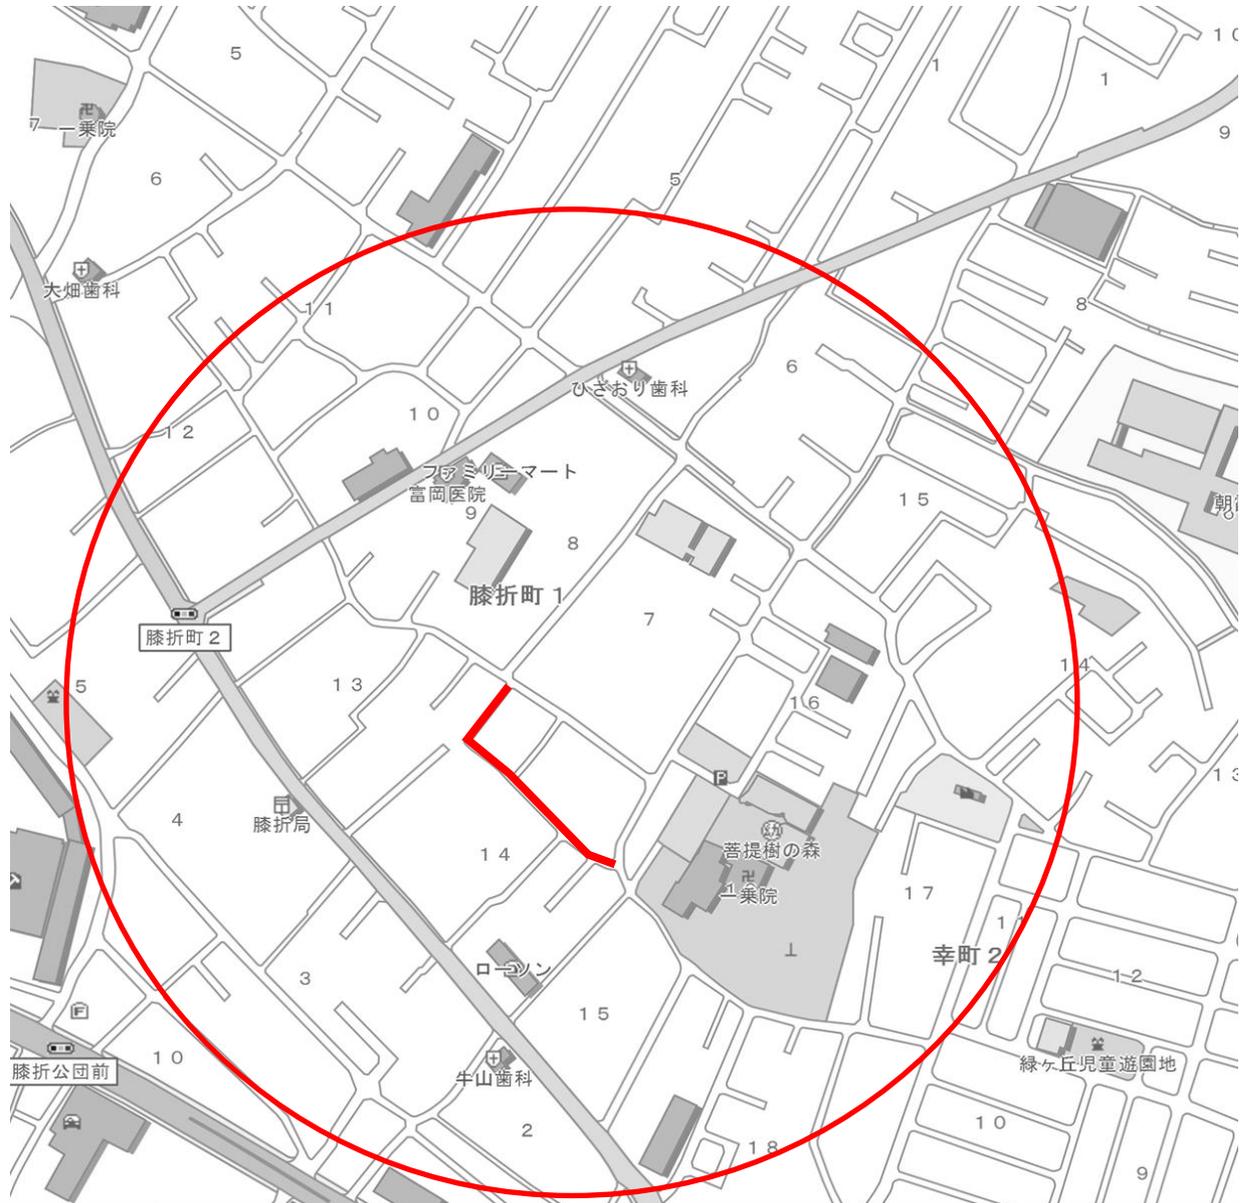

実施理由

「朝霞市水道事業基本計画」に基づき、老朽管の布設替工事を実施する。

工事延長：L=137.9m

口径：100mm

既設管布設年度：昭和52年

管種：塩化ビニル管(VP)→ダクタイル鋳鉄管(GX形:粉体)

契約金額：15,345,000円

縮尺：1/4000