

道路位置図 (指定)

指定年月日 昭和44年12月27日 番号 第 867号

1. 申請に係わる土地の地名地番



埼玉県朝霞市大字根岸字高畑 957

2. 申請に係わる道路の幅員、延長及び面積

幅員: 4.00メートル 延長: 81.00メートル 面積: 平方メートル

3. 利用宅地総面積 平方メートル

縮 尺	付近見取図	
	地籍図	1/300
	構造図	1/50
	公園の写し	1/600

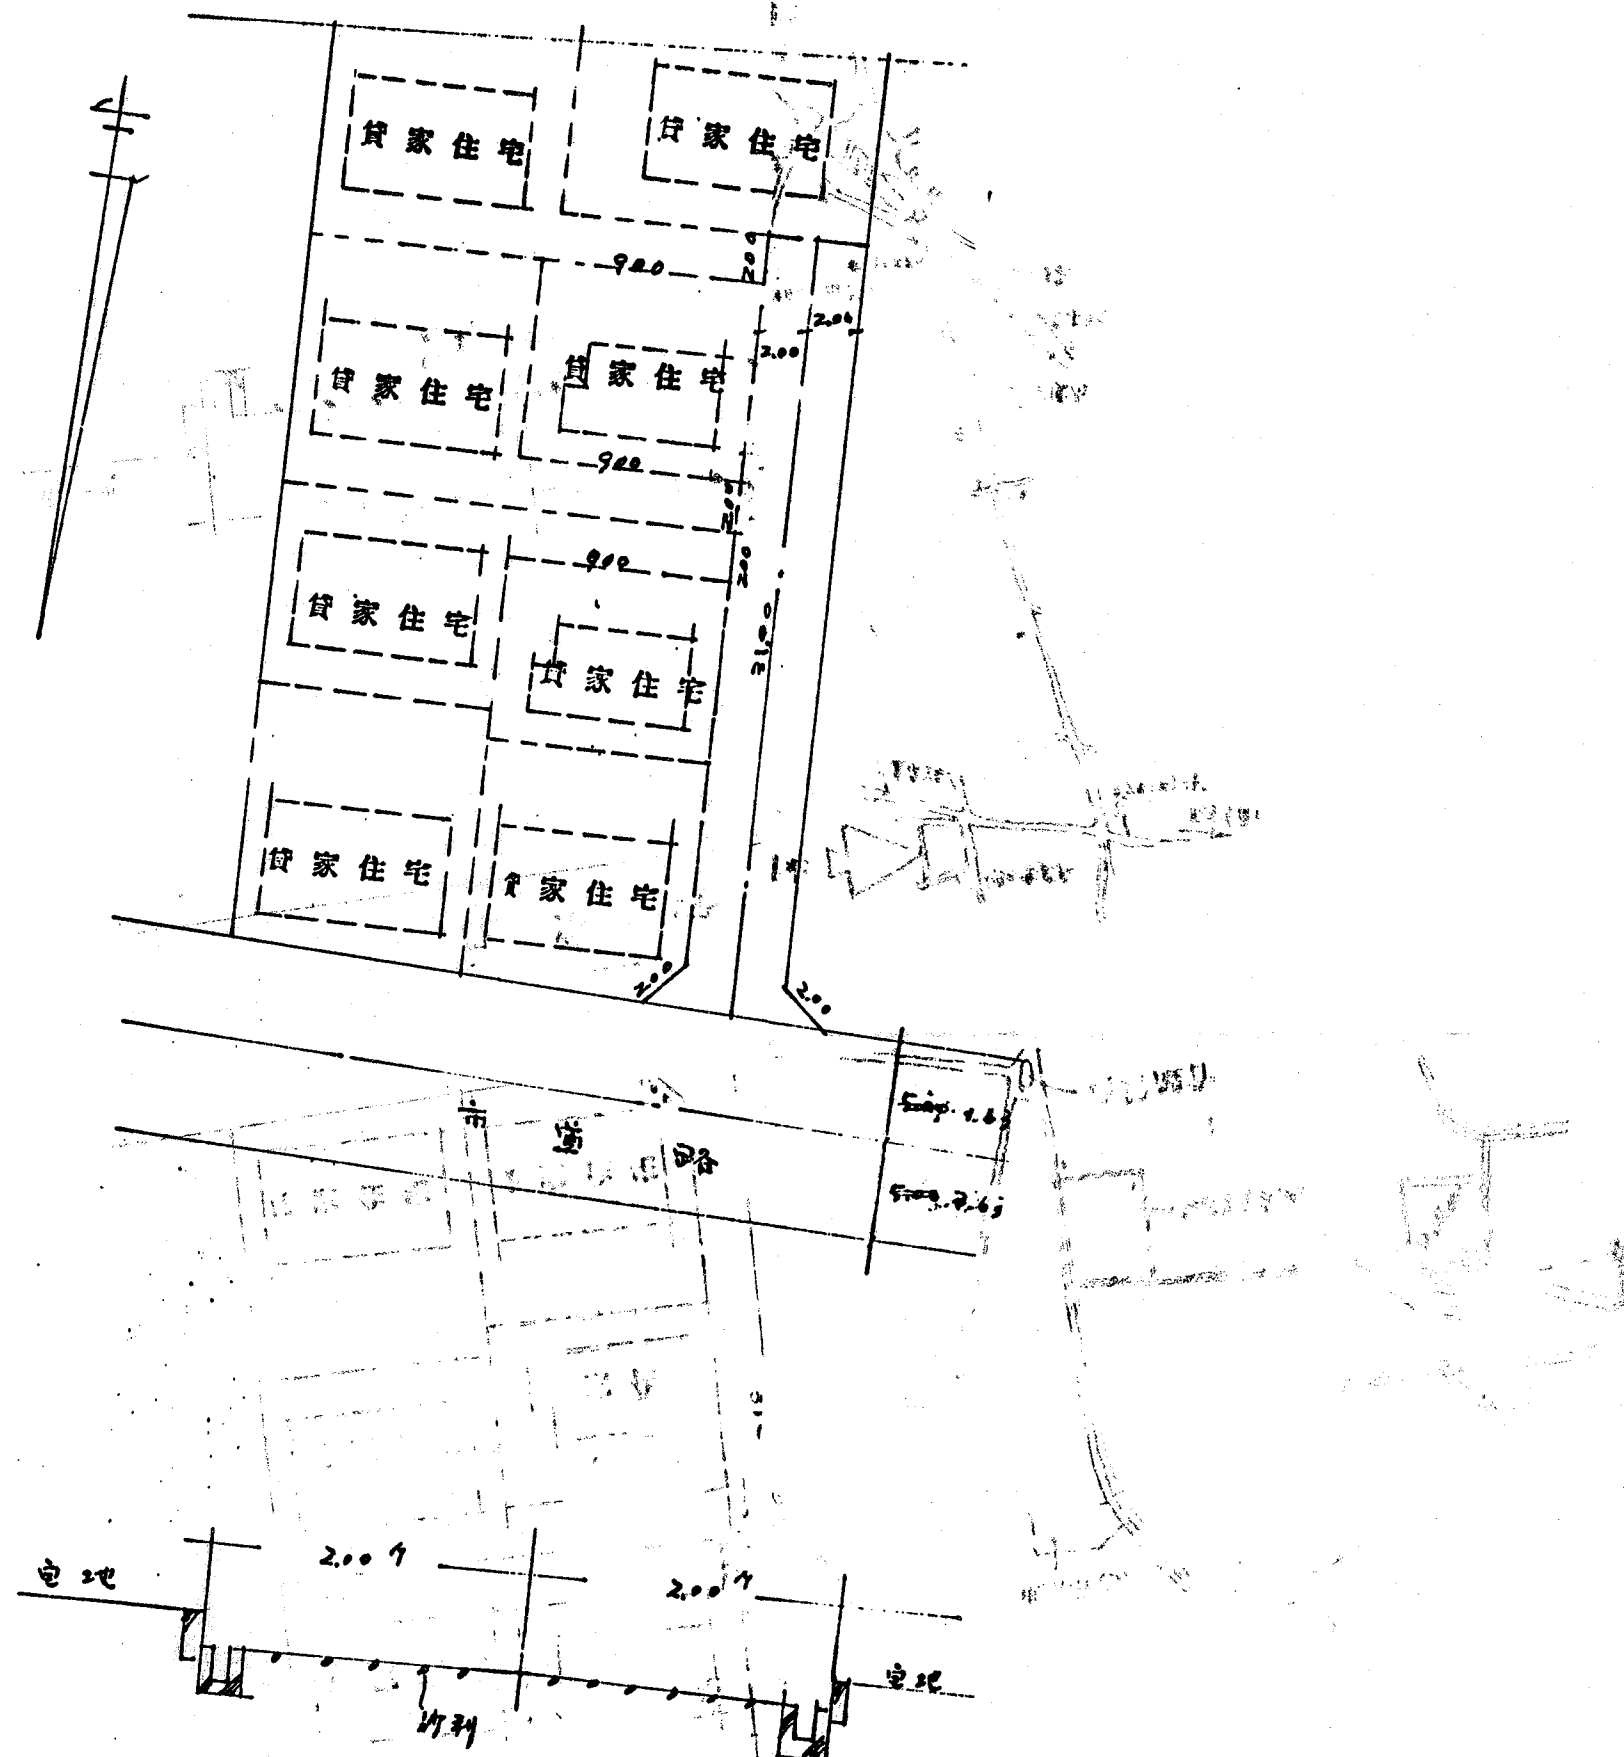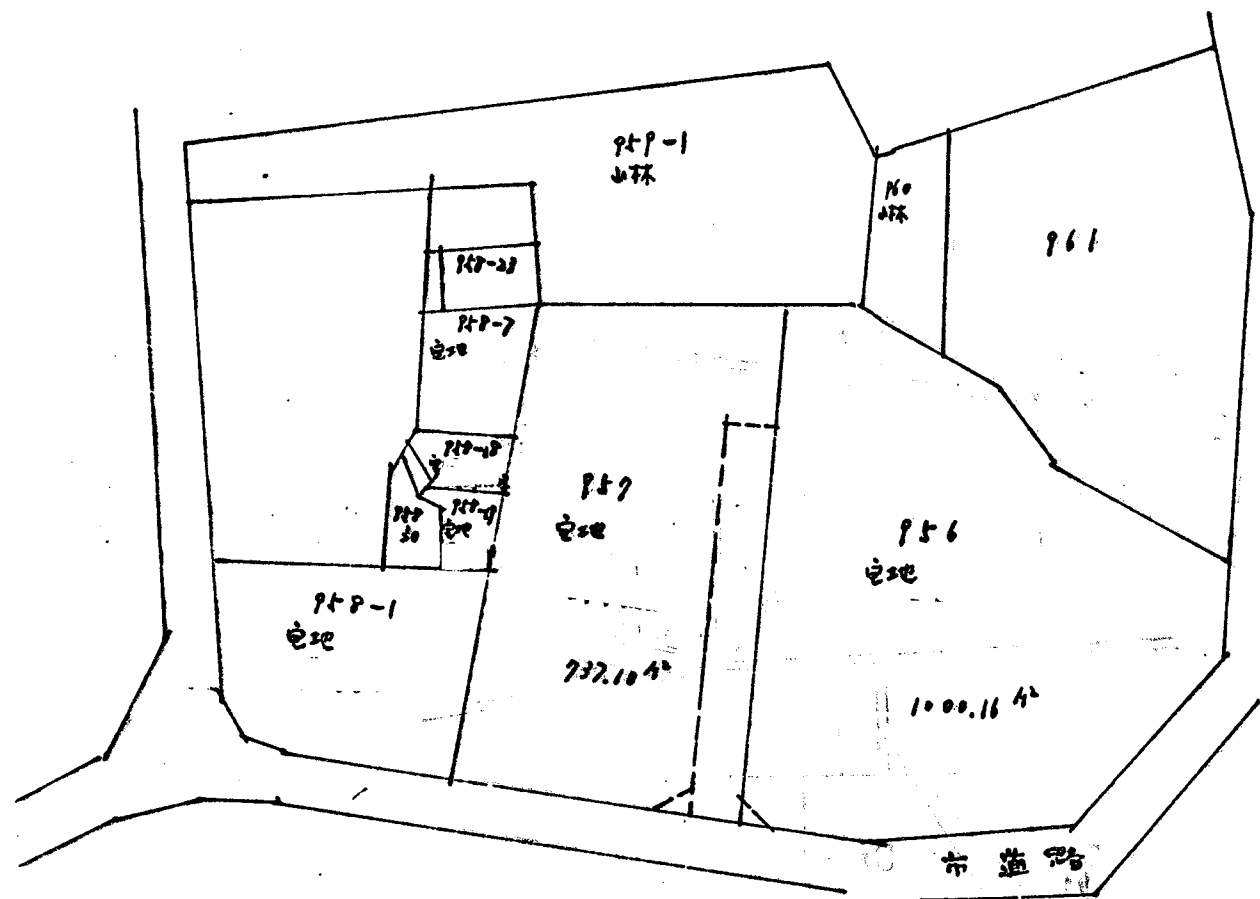

案内図

