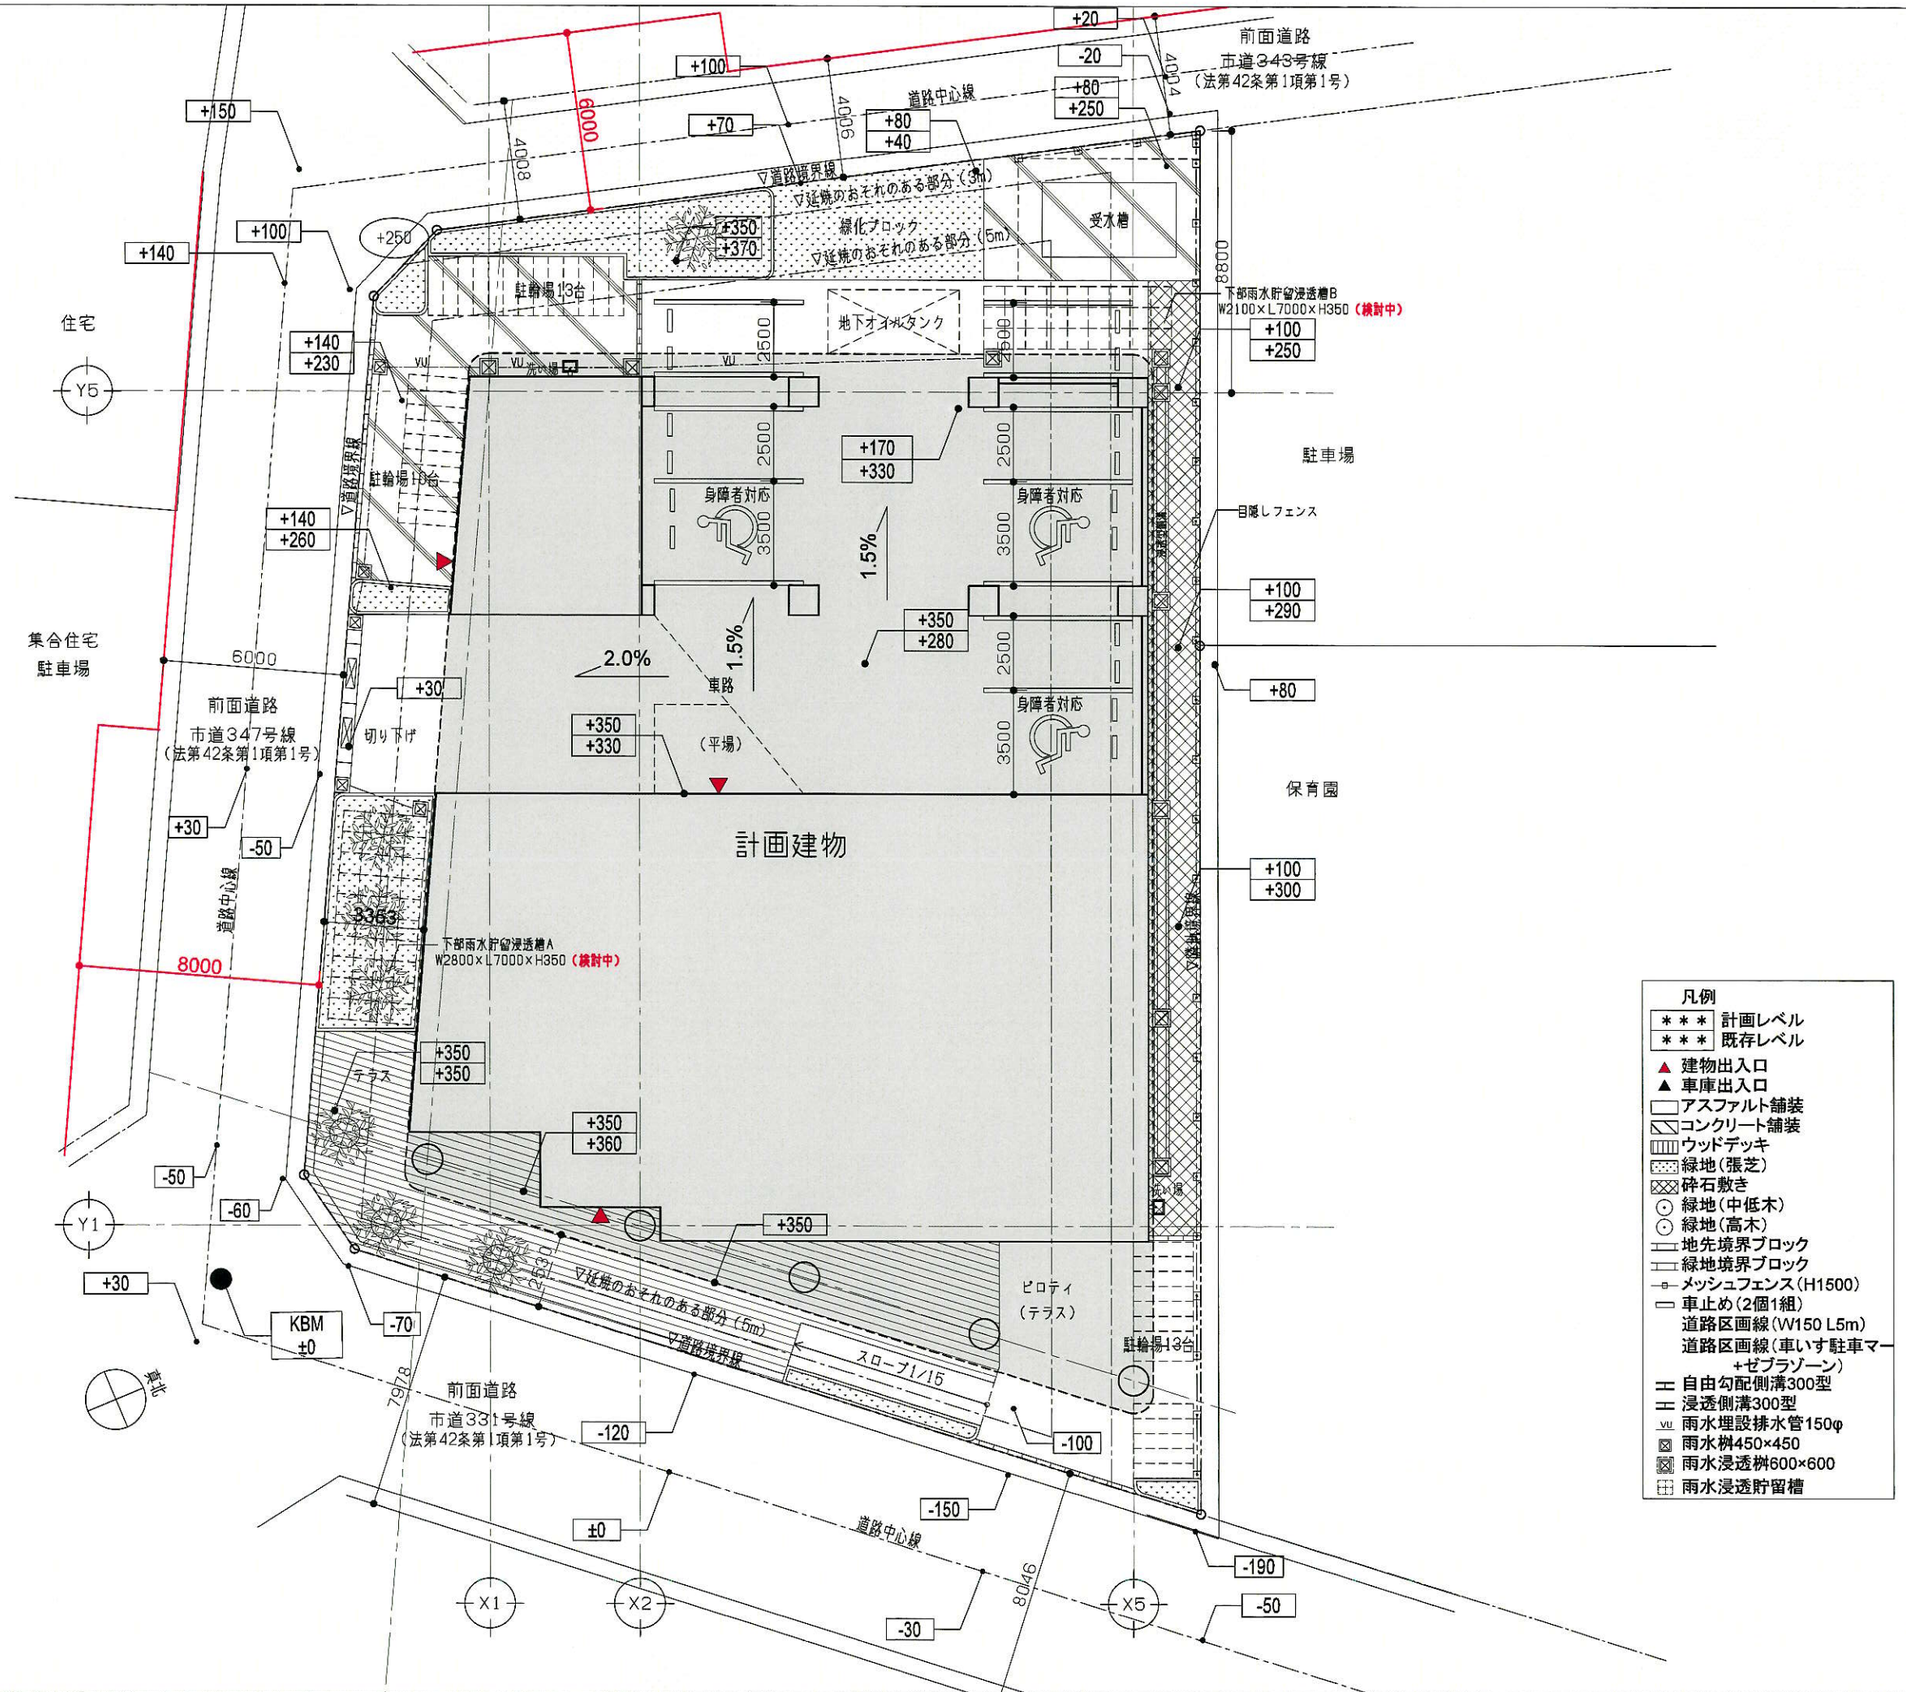

凡例

- ＊＊＊ 計画レベル
- ＊＊＊ 既存レベル
- ▲ 建物出入口
- ▲ 車庫出入口
- アスファルト舗装
- コンクリート舗装
- ウッドデッキ
- 緑地（張芝）
- 砕石敷き
- 緑地（中低木）
- 緑地（高木）
- 地先境界ブロック
- 緑地境界ブロック
- メッシュフェンス（H1500）
- 車止め（2個1組）
- 道路区画線（W150 L5m）
- 道路区画線（車いす駐車マーク+ゼブラゾーン）
- 自由勾配側溝300型
- 浸透側溝300型
- 雨水埋設排水管150φ
- 雨水桝450×450
- 雨水浸透桝600×600
- 雨水浸透貯留槽

朝霞市福祉等複合施設	土地利用計画図	1 : 200	25/1/16	株式会社エーシーエ設計