


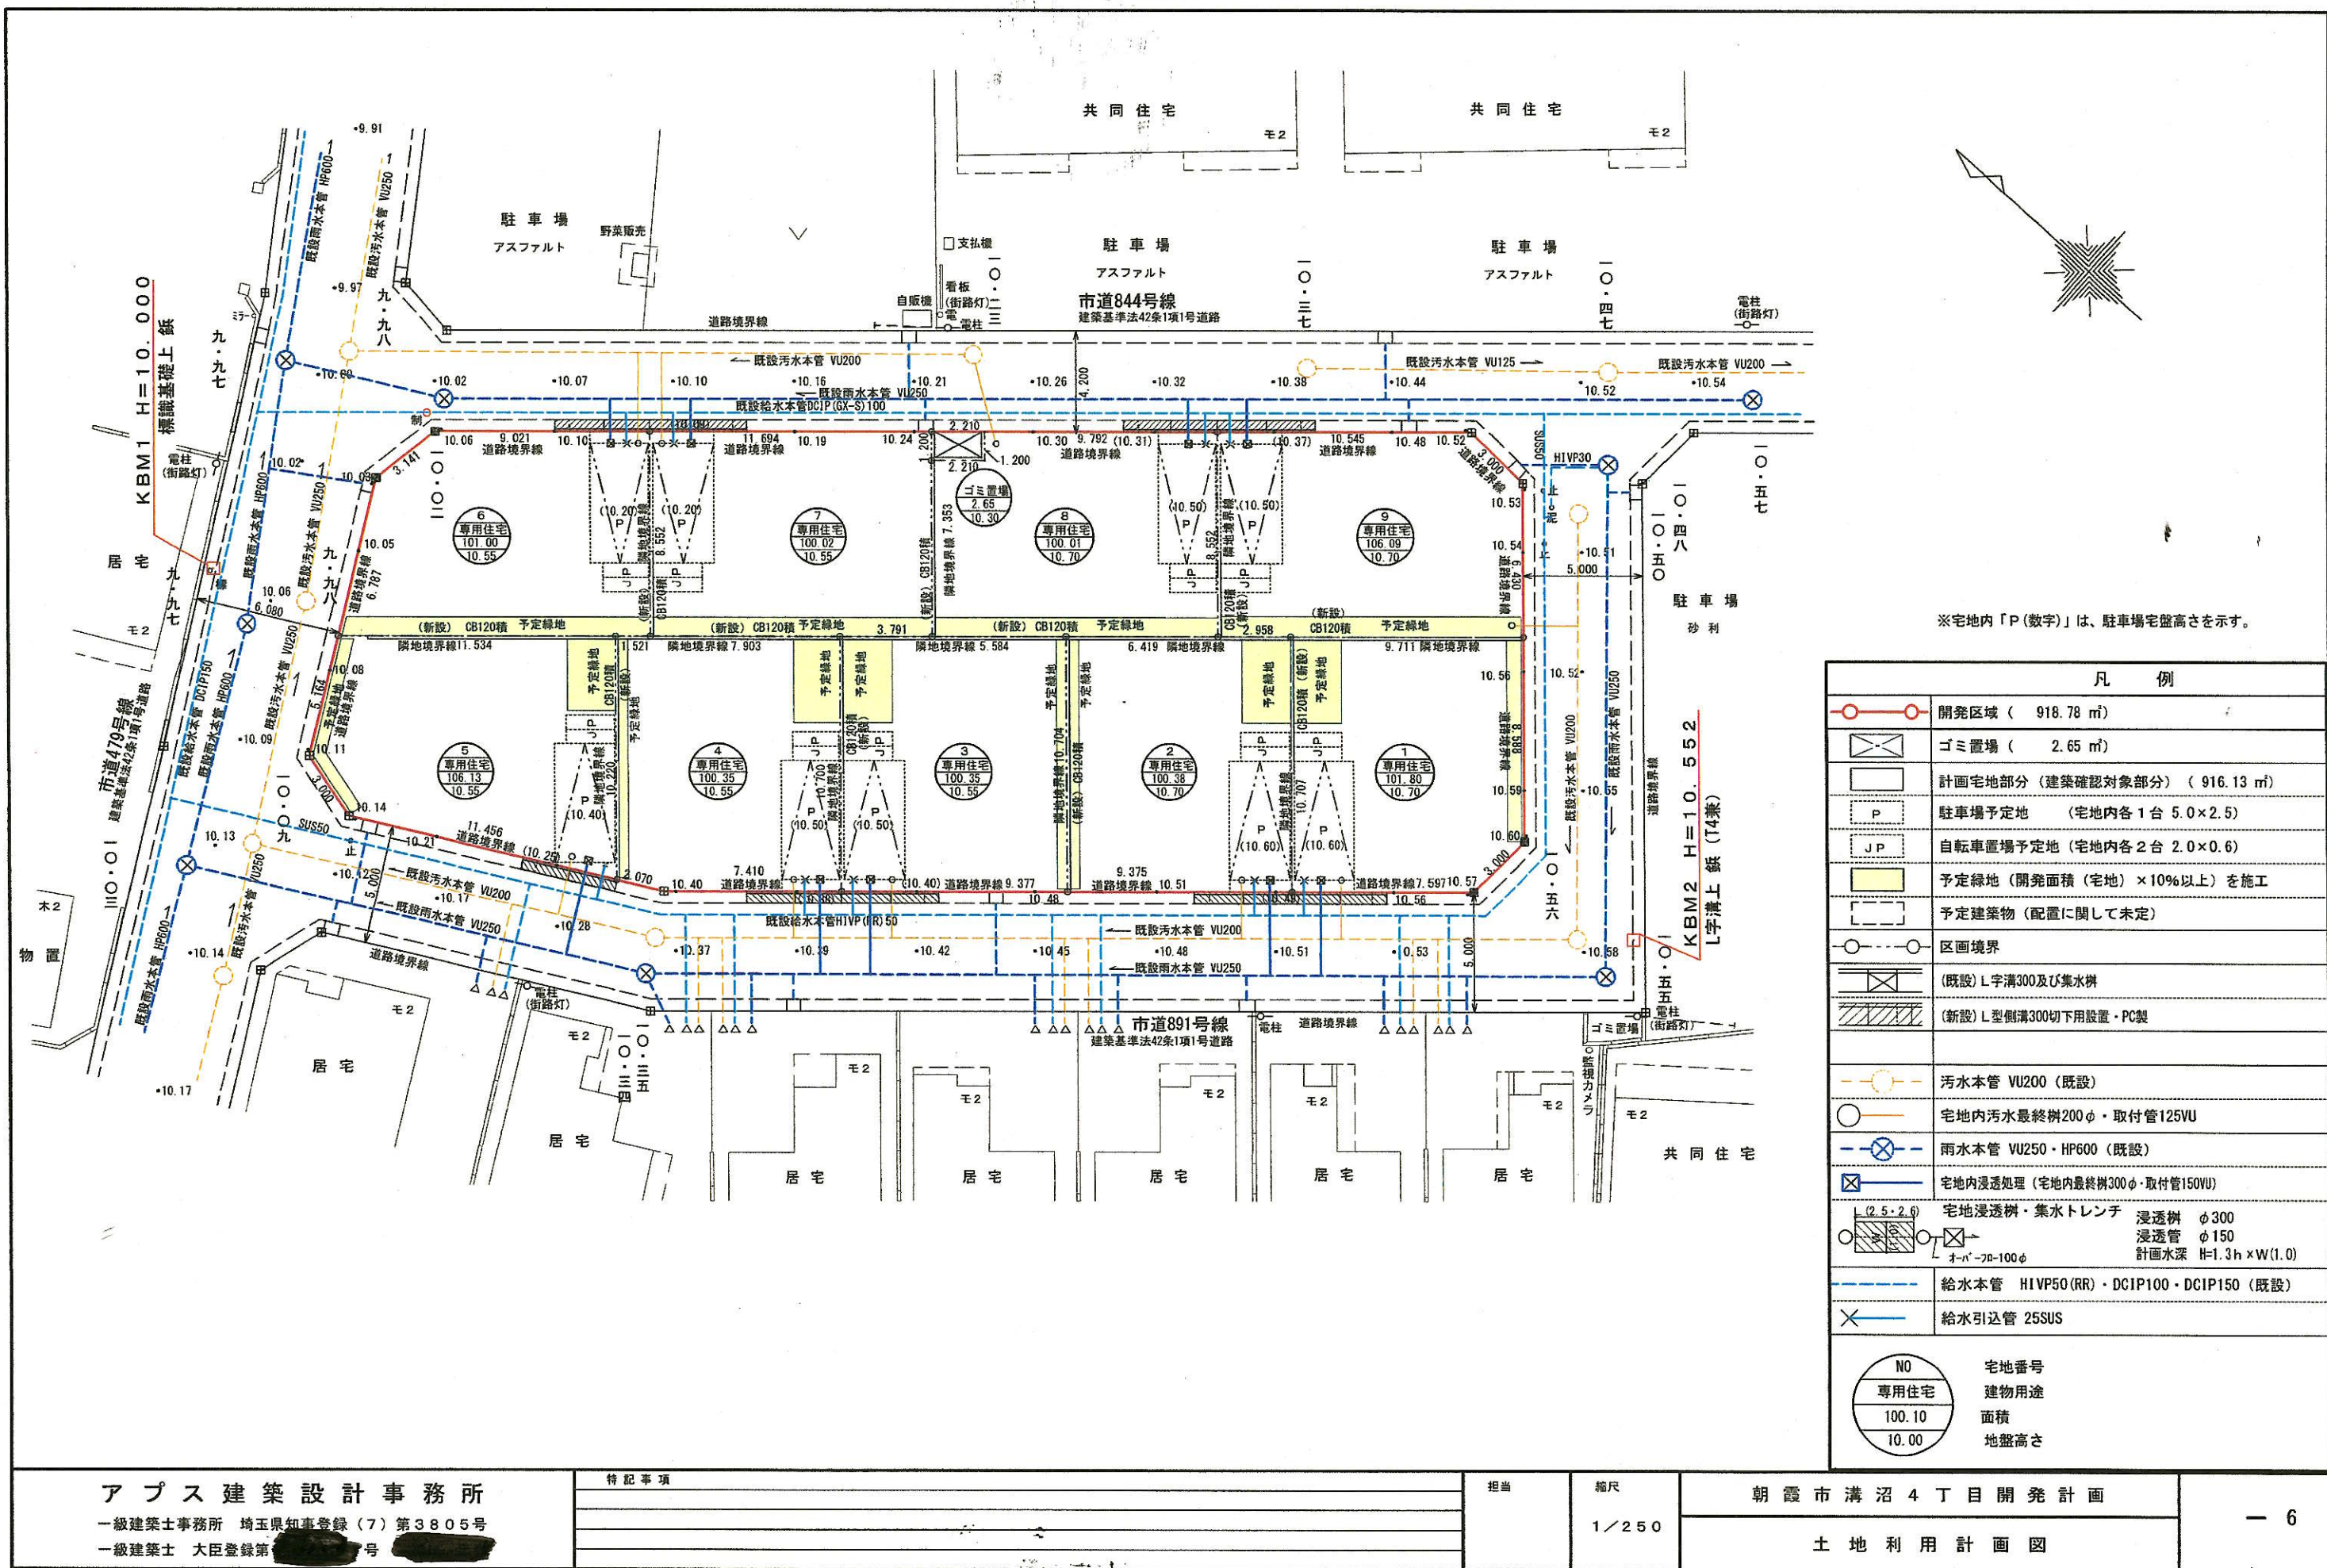

※宅地内「P(数字)」は、駐車場宅盤高さを示す。

凡 例	
	開発区域 (918.78 m ²)
	ゴミ置場 (2.65 m ²)
	計画宅地部分 (建築確認対象部分) (916.13 m ²)
	駐車場予定地 (宅地内各1台 5.0×2.5)
	自転車置場予定地 (宅地内各2台 2.0×0.6)
	予定緑地 (開発面積 (宅地) ×10%以上) を施工
	予定建築物 (配置に関して未定)
	区画境界
	(既設) L字溝300及び集水溝
	(新設) L字側溝300切下用設置・PC製
	汚水本管 VU200 (既設)
	宅地内汚水最終樹200φ・取付管125VU
	雨水本管 VU250・HP600 (既設)
	宅地内浸透処理 (宅地内最終樹300φ・取付管150VU)
	宅地浸透樹・集水トレンチ 浸透樹 φ300 浸透管 φ150 計画水深 H=1.3h×W(1.0) オ-P-70-100φ
	給水本管 H1VP50(RR)・DCIP100・DCIP150 (既設)
	給水引込管 25SUS
	宅地番号
	建物用途
	面積
	地盤高さ

アプス建築設計事務所
一級建築士事務所 埼玉県知事登録(7)第3805号
一級建築士 大臣登録第 号

特記事項	

担当	
縮尺	1/250

朝霞市溝沼4丁目開発計画
土地利用計画図