


案 内 図

件 名	県道朝霞・蕨線舗装復旧工事
場 所	朝霞市田島1丁目他地内

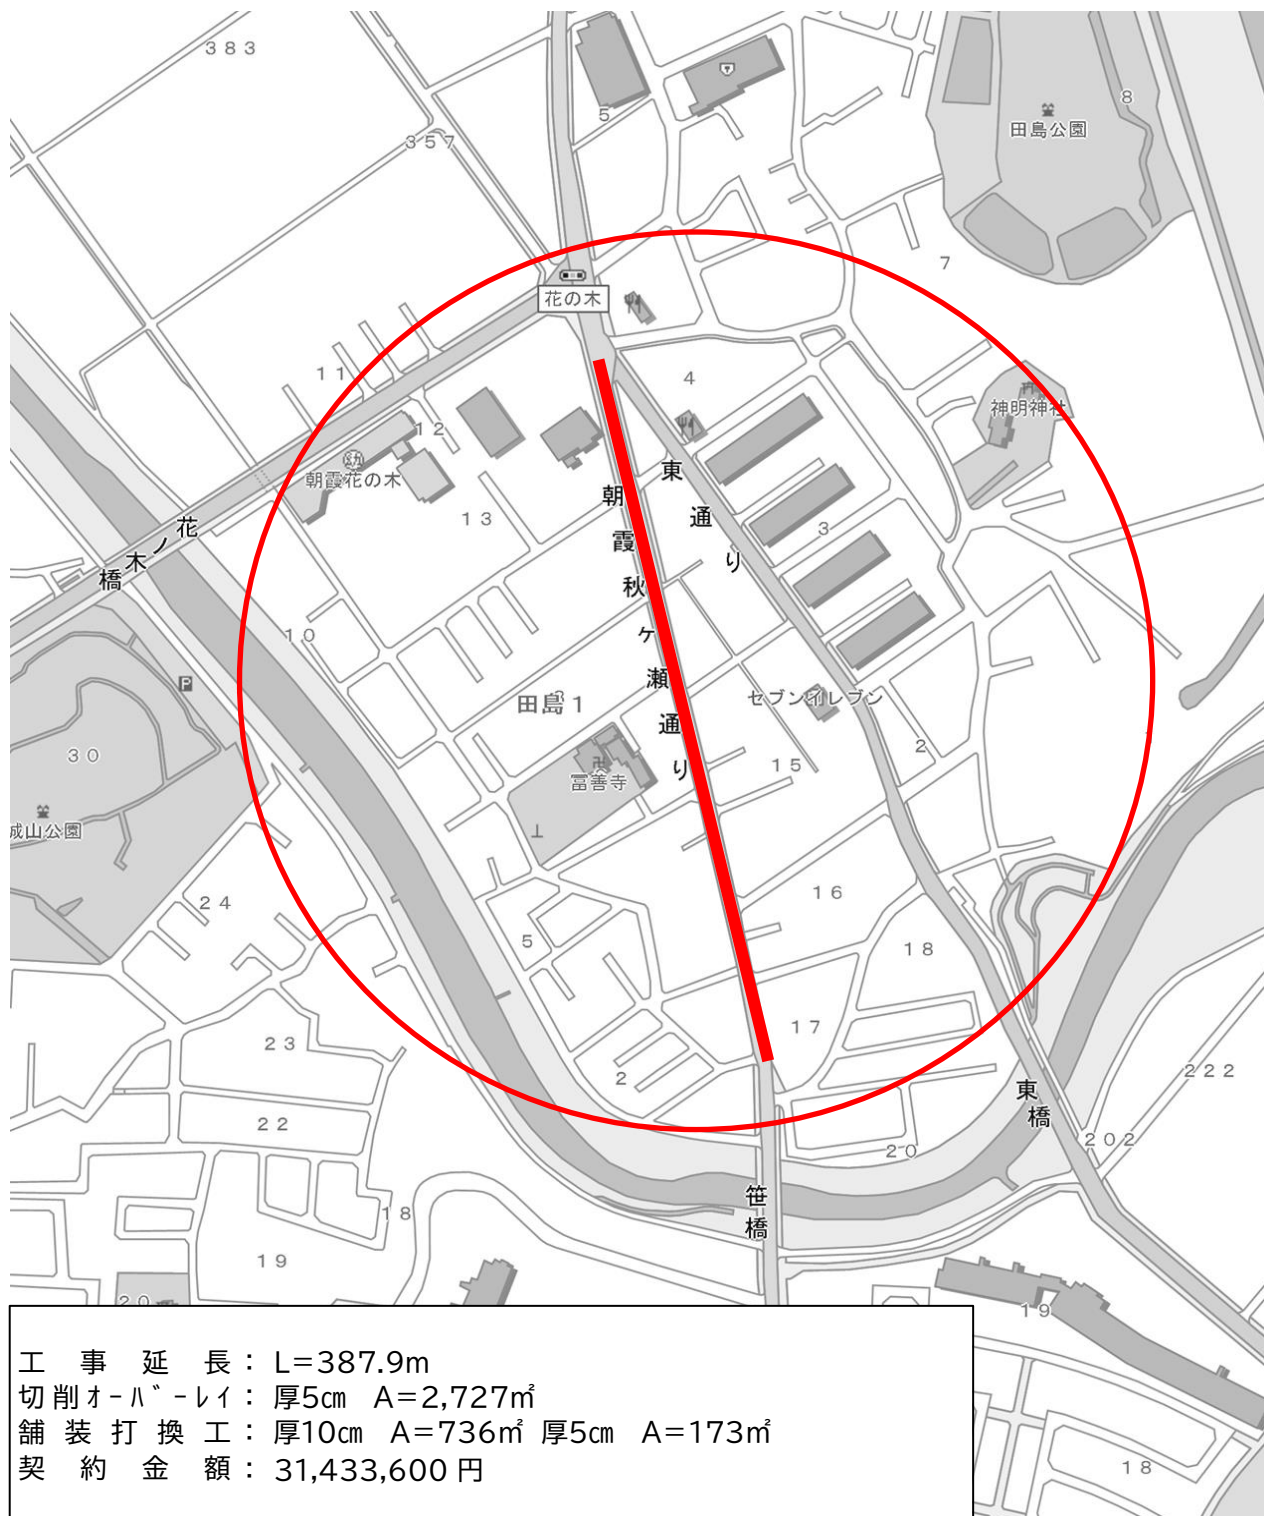

縮尺：1/4000