


道路位置図 (指定)

| | | | |
|---|-----------|----|-----------|
| 指定年月日 | 昭和42年4月7日 | 番号 | 第178号 |
| 1. 申請に係わる土地の地名地番 | | | |
| 埼玉県北足立郡朝霞町大字根岸字塚越 1178-2, ~3, 1190-1, ~7, ~8, ~9, ~10 | | | |
| 2. 申請に係わる道路の幅員、延長及び面積 | | | |
| 幅員 | 4.00メートル | 延長 | 79.80メートル |
| 面積 | 平方メートル | | |
| 3. 利用宅地総面積 | | | |
| 平方メートル | | | |

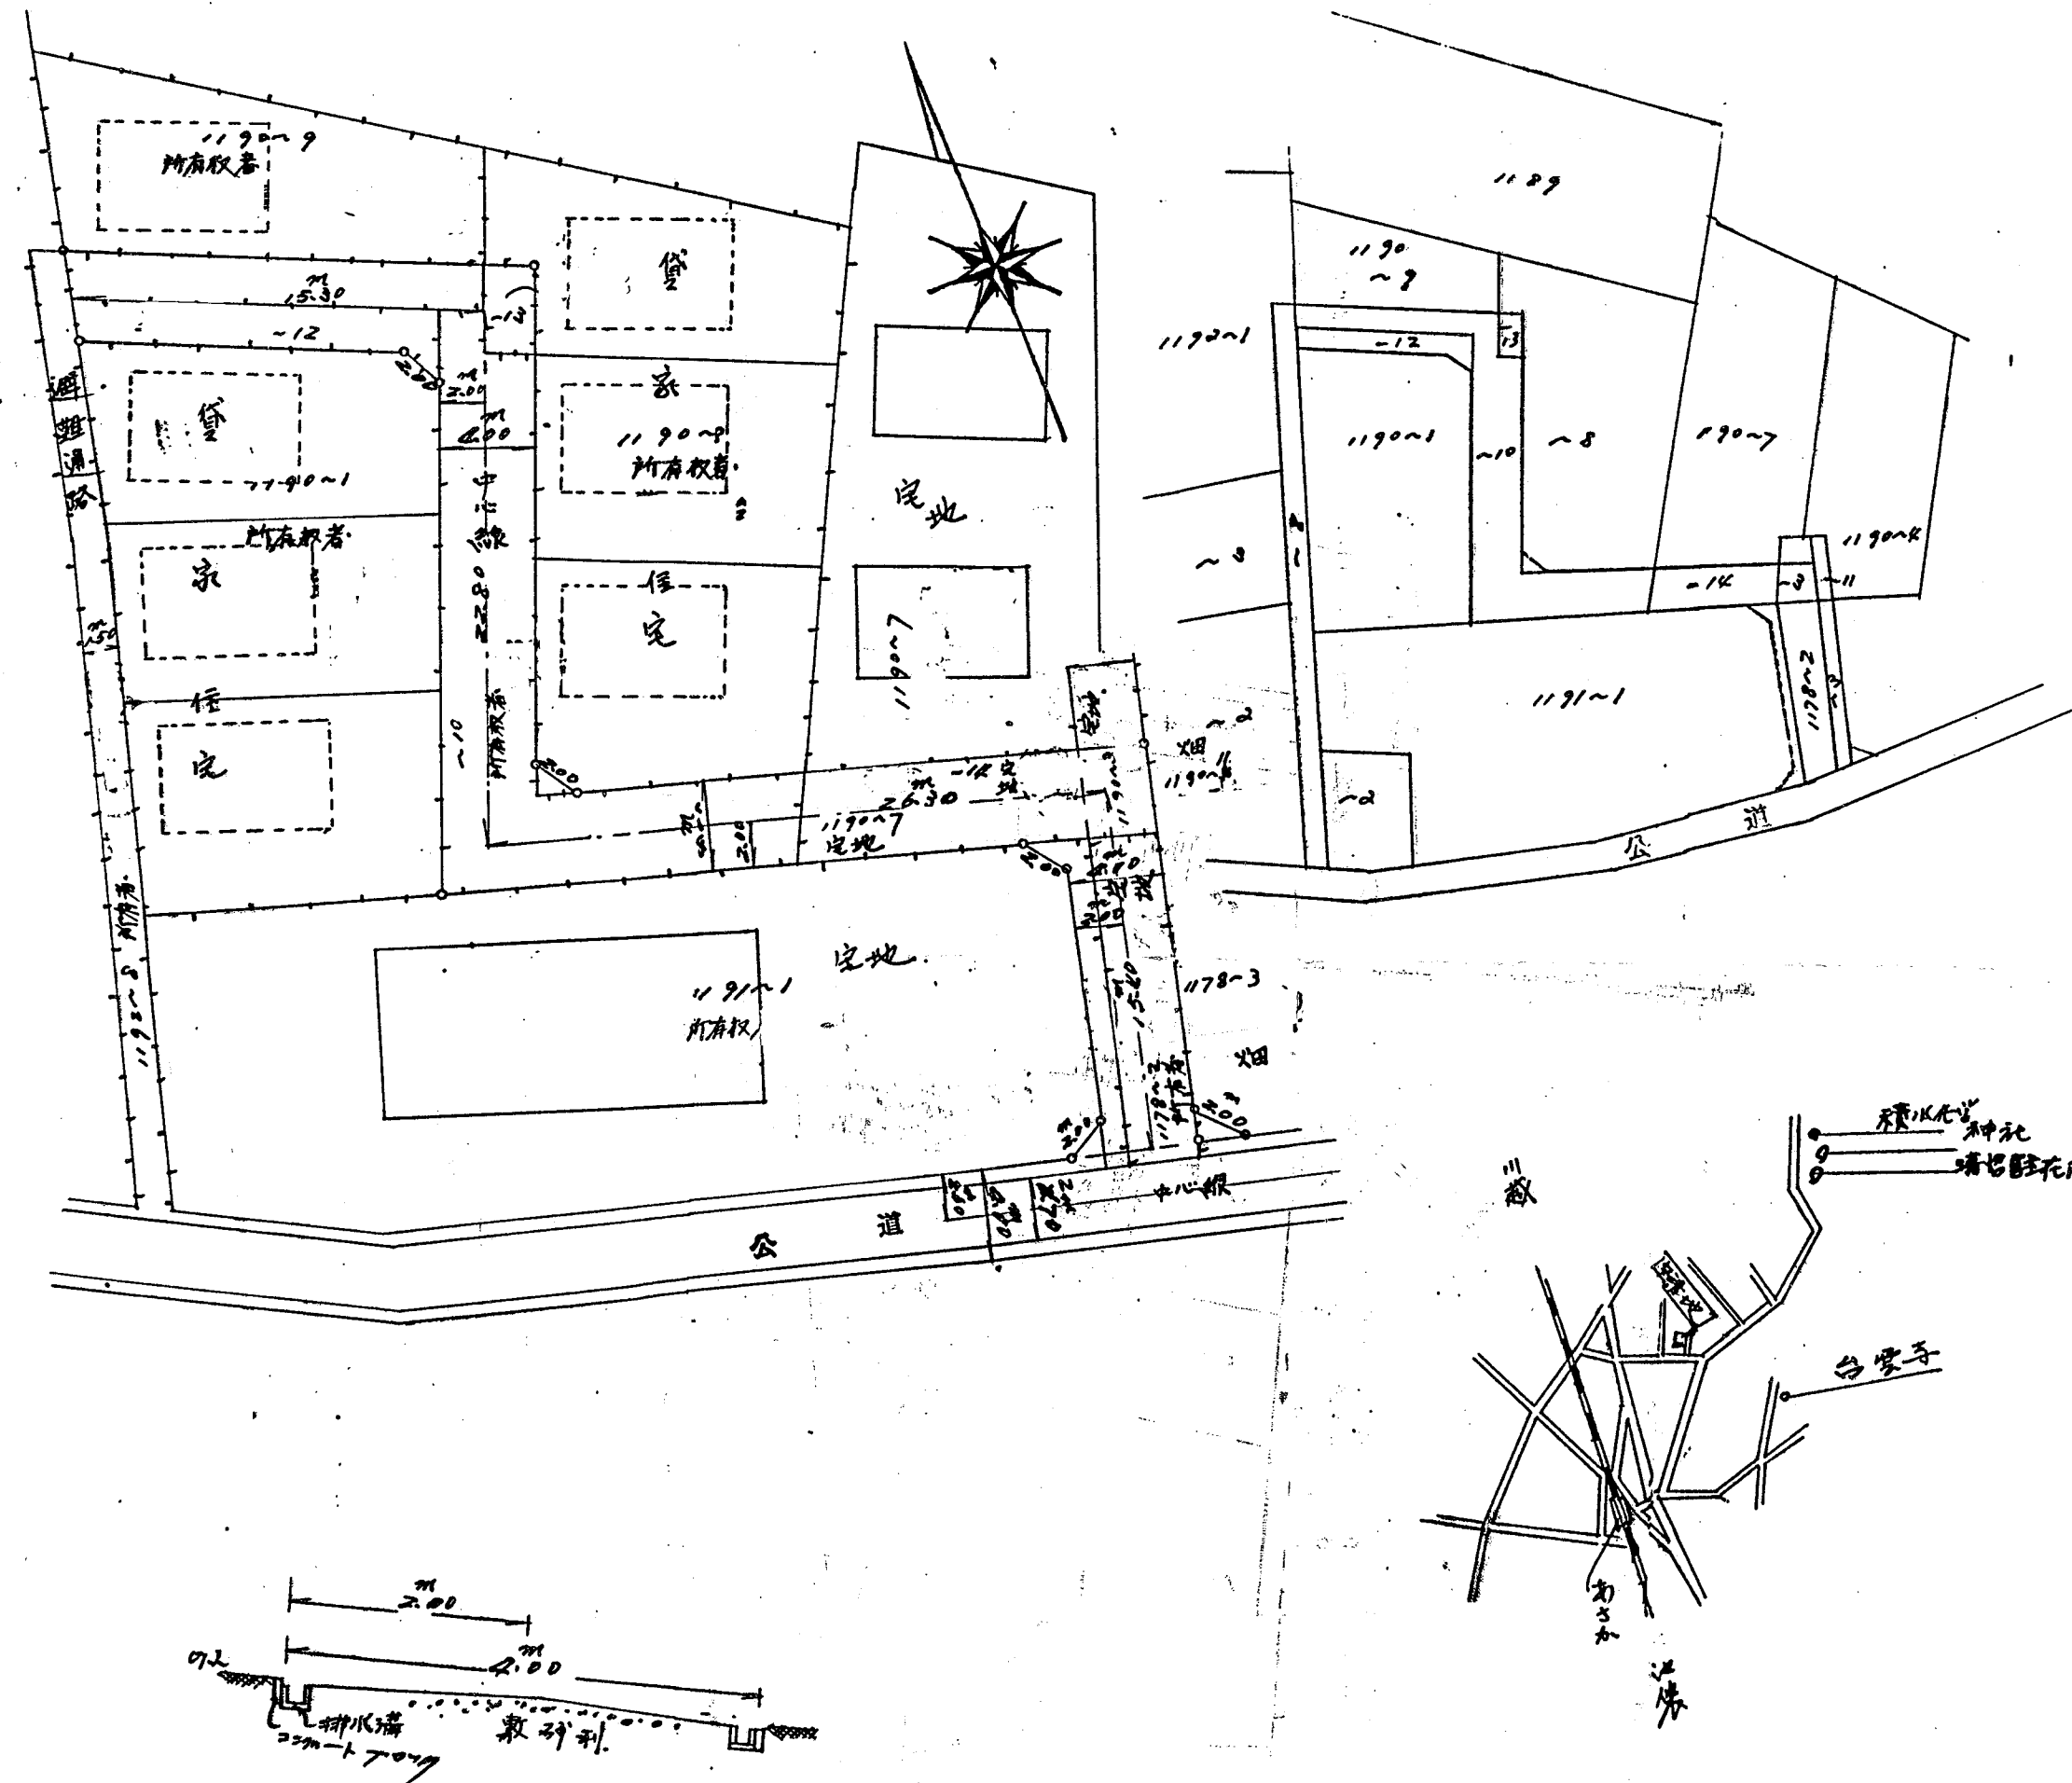

| | | |
|--------|-------|------------|
| 縮 尺 | 付近見取図 | |
| | 地籍図 | 1/300 |
| | 構造図 | 1/60, 1/10 |
| | 公図の写し | 1/600 |