


土地利用計画図

朝霞市
根岸台七丁目

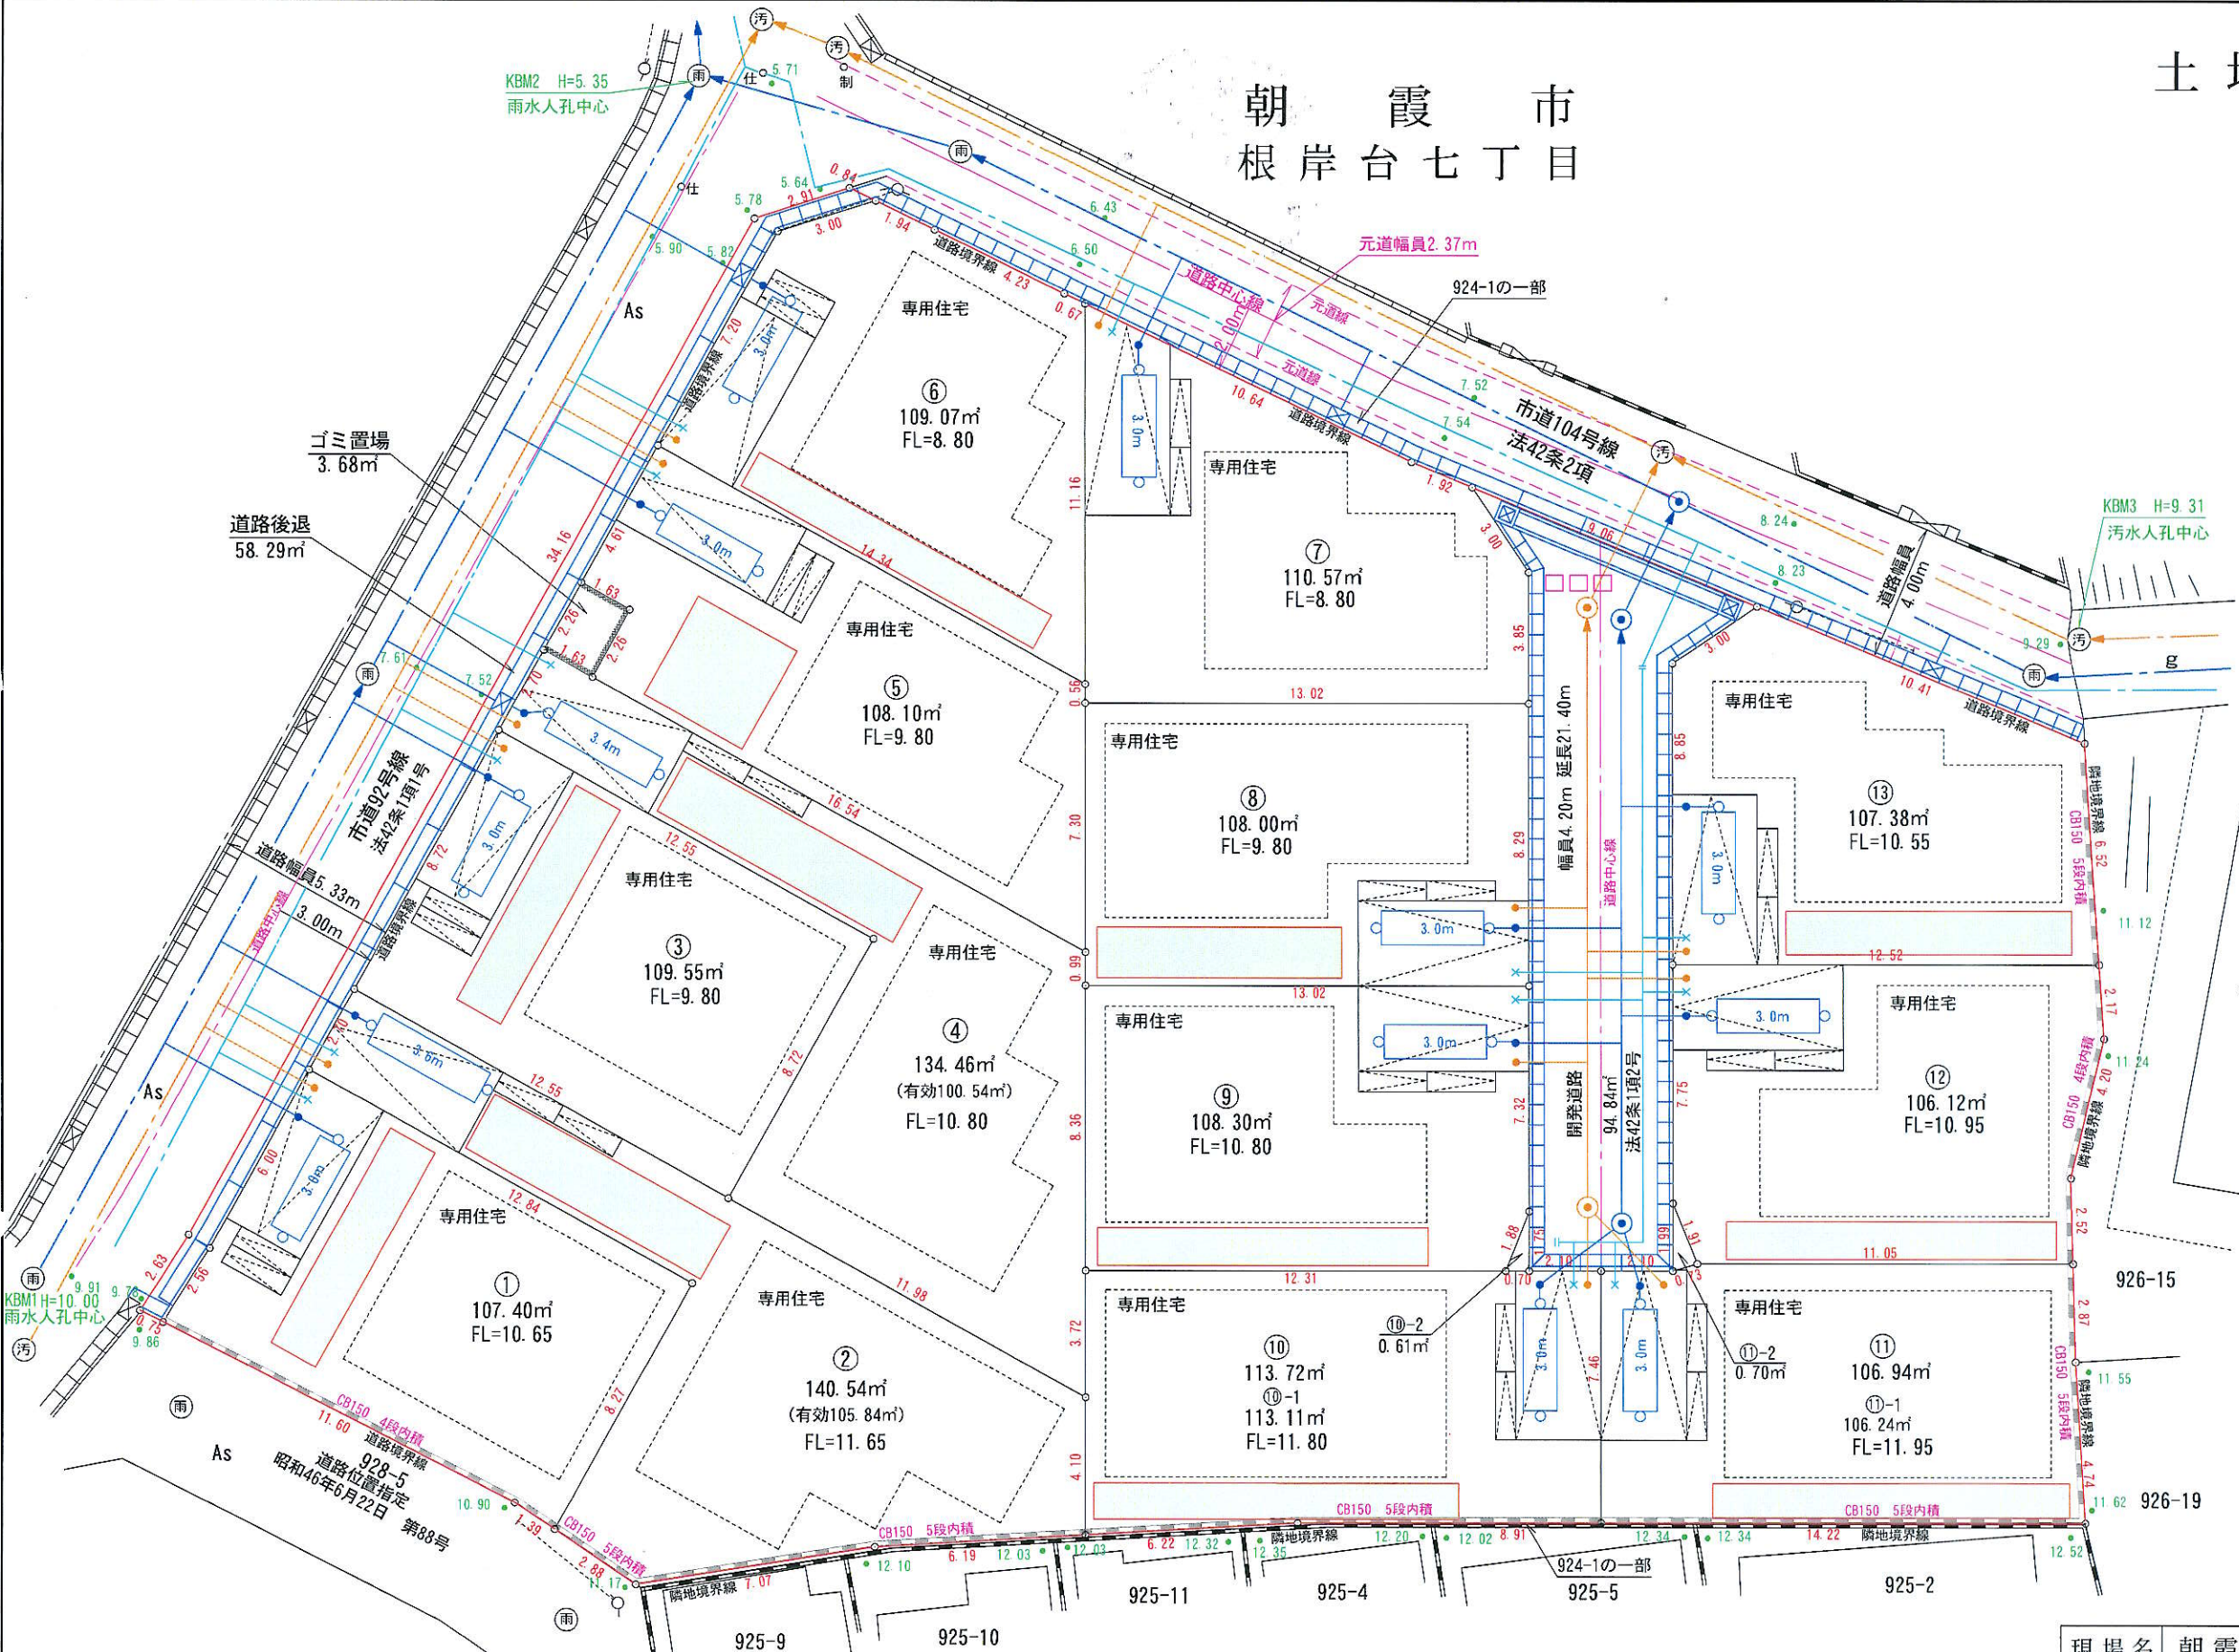

凡 例	
開発区域界	○
雨水人孔・雨水管	雨
汚水人孔・汚水管	汚
L形側溝・集水柵	側溝
仕切弁・制水弁	仕切 制
ブロック塀	ブロック塀
地先境界ブロック	地先境界ブロック
既存建物	建物
電柱・支線	電柱 支線
畑	畑
配水管	配水管

凡 例 (新設)	
浸透トレンチ	浸透トレンチ 2.7m
雨水1号人孔・汚水管	雨水1号人孔 汚水管
汚水1号人孔・汚水管	汚水1号人孔 汚水管
プレキャストL形	プレキャストL形
L形溝宇・集水柵	L形溝宇 集水柵
横断用側溝	横断用側溝
角型集水柵	角型集水柵
新設ブロック塀	新設ブロック塀
予定建築物	予定建築物
予定駐車場	予定駐車場
給水管	給水管
ドット線(白線)	ドット線(白線)
予定緑地	予定緑地

土地利用計画面積一覧表

利用区分	面積	比率
宅地	1470.15㎡	91.99%
道路	124.37㎡	7.78%
ゴミ置場	3.68㎡	0.23%
合 計	1598.20㎡	100%

現場名	朝霞市根岸台七丁目924-1		
図面名	土 地 利 用 計 画 図		
縮 尺	1/200	作成日	令和 7年 5月26日
埼玉県富士見市東みずほ台二丁目19番地1 有限会社吉田測量事務所 代表取締役・土地家屋調査士 吉田 有情			図面番号