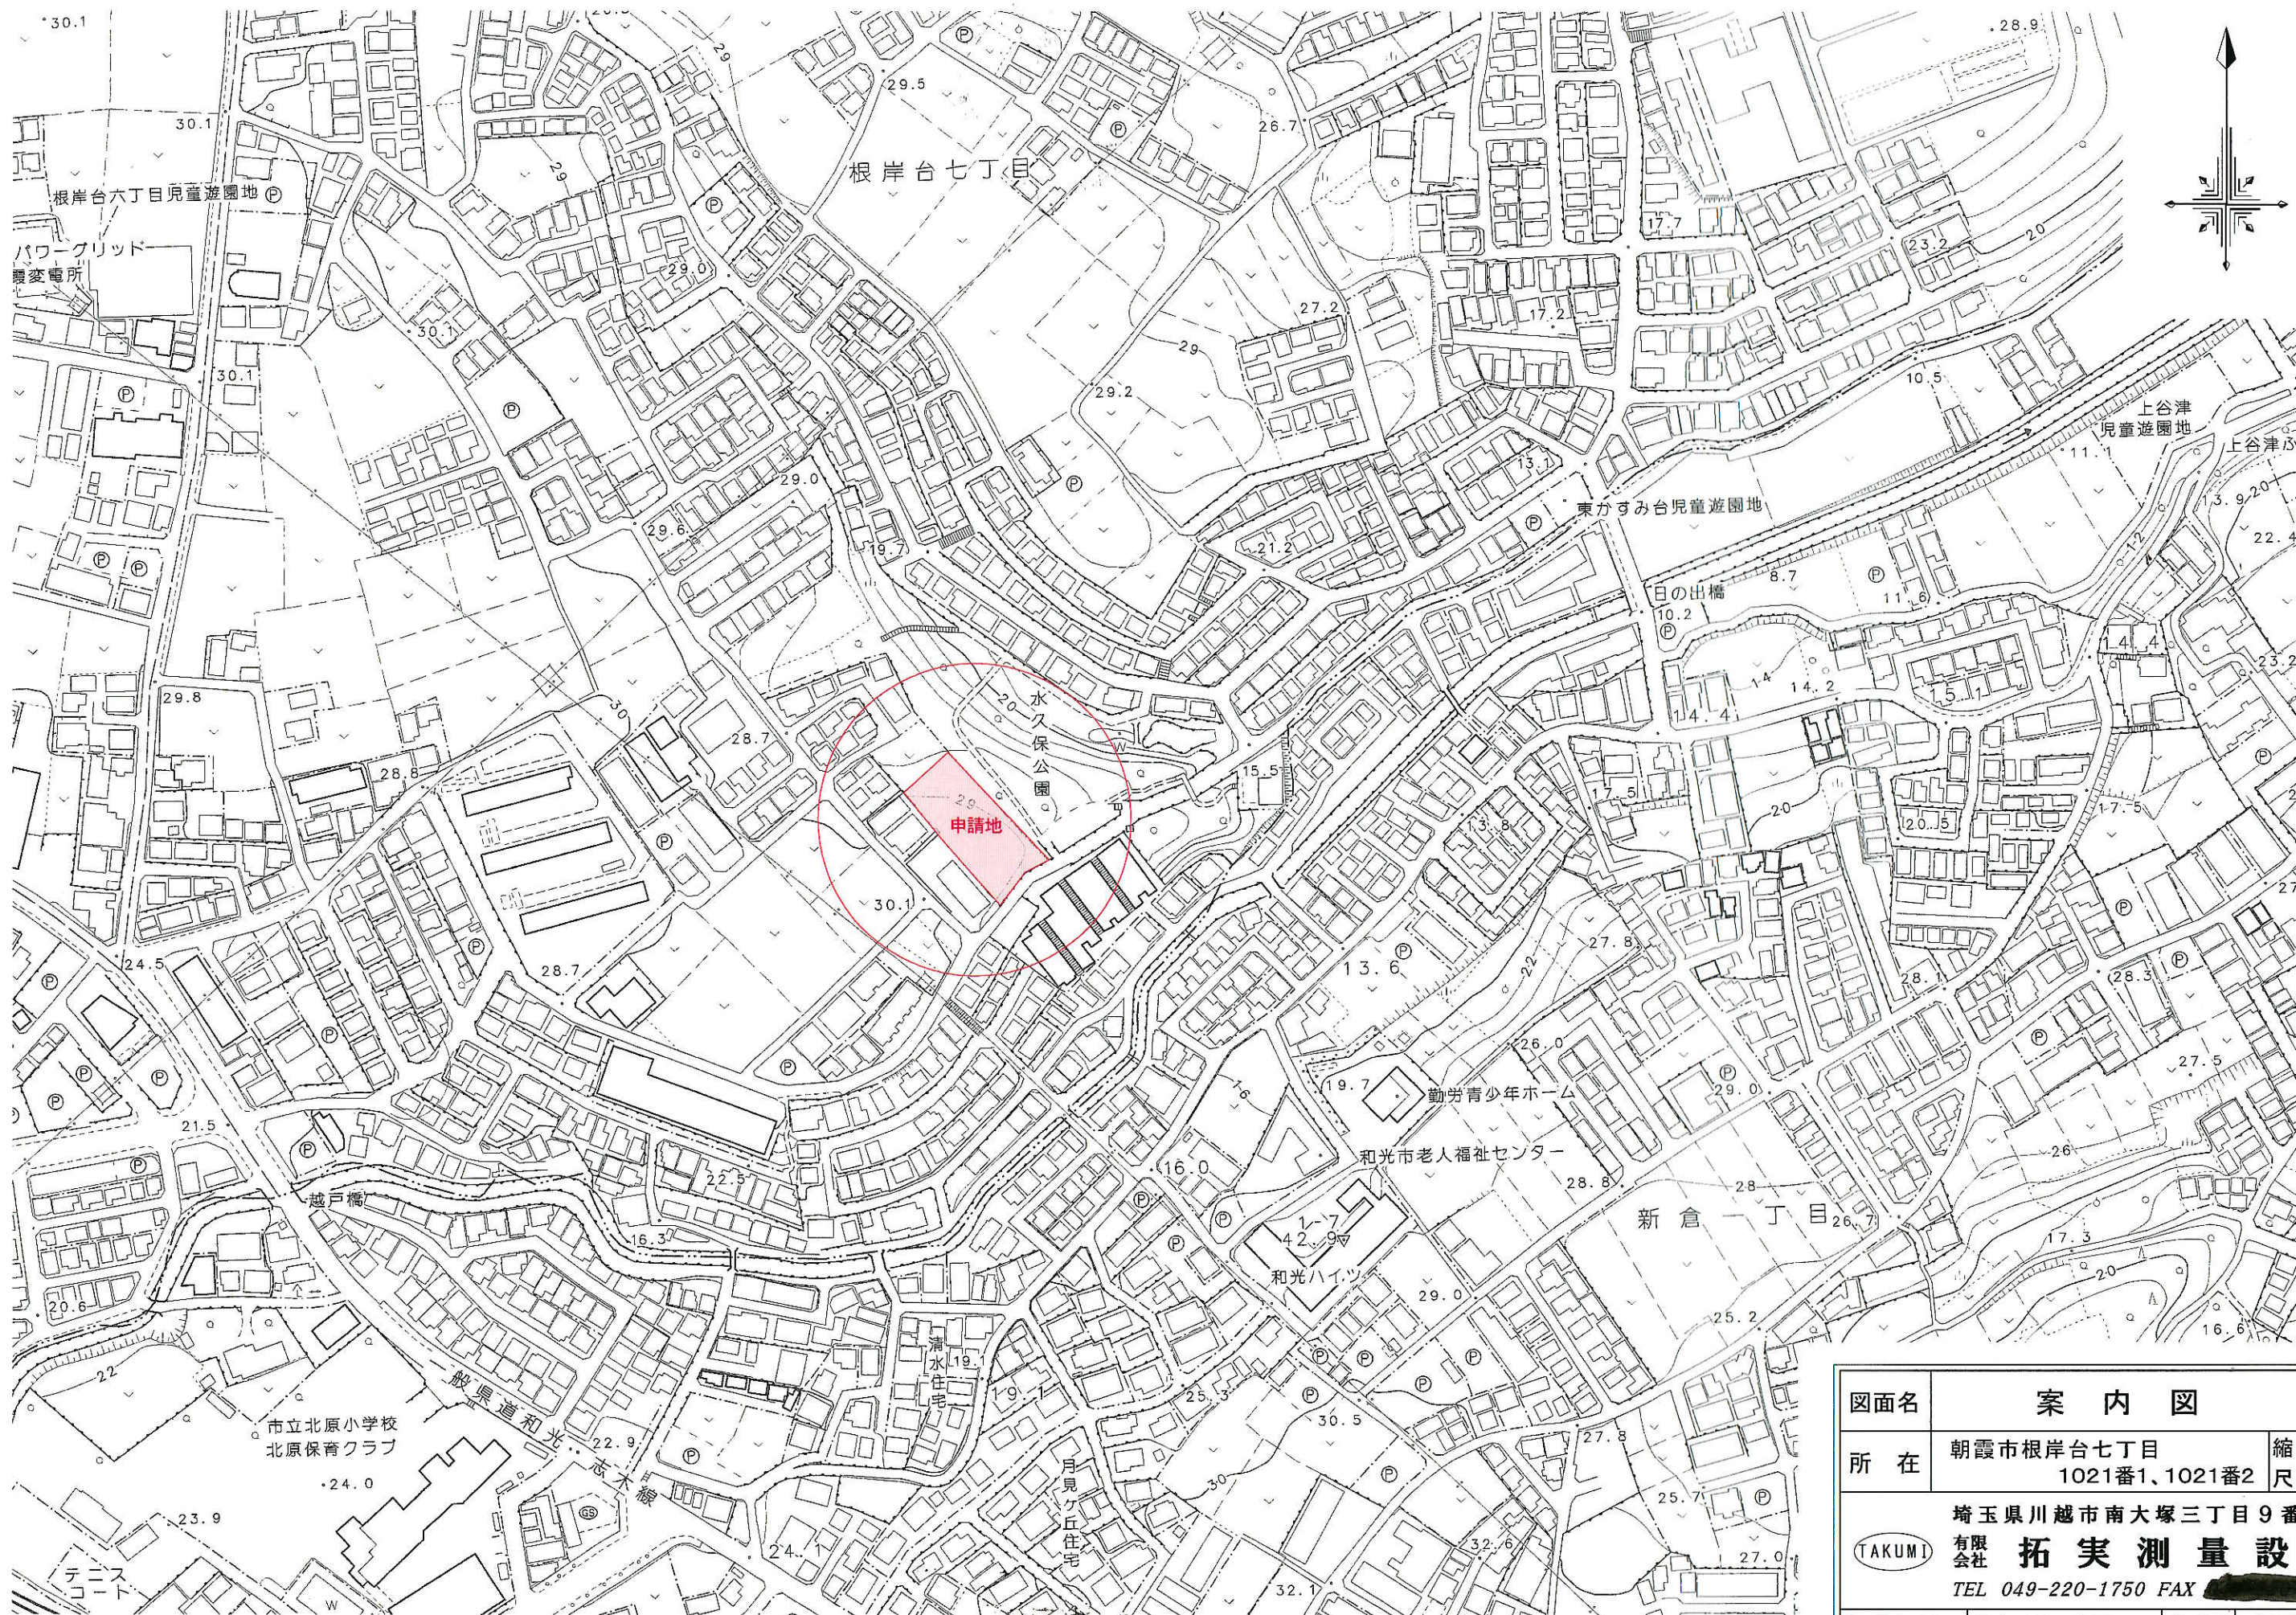


図面名	案内図		
所在	朝霞市根岸台七丁目 1021番1、1021番2	縮尺	1/2500
埼玉県川越市南大塚三丁目9番地1 有限会社 拓実測量設計 TEL 049-220-1750 FAX [REDACTED]			
作成年月日	令和 7年 7月12日	作成者	[REDACTED]