


縮尺	付近見取図	1/1500
	地籍図	1/200
	構造図	1/5, 1/10, 1/30
	公図の写し	1/600

※ 道路の位置の指定・変更・取消			台帳		
告示年月日	7年9月19日	指定年月日	7年9月19日	日	
告示番号第	142	号番第	2	号	

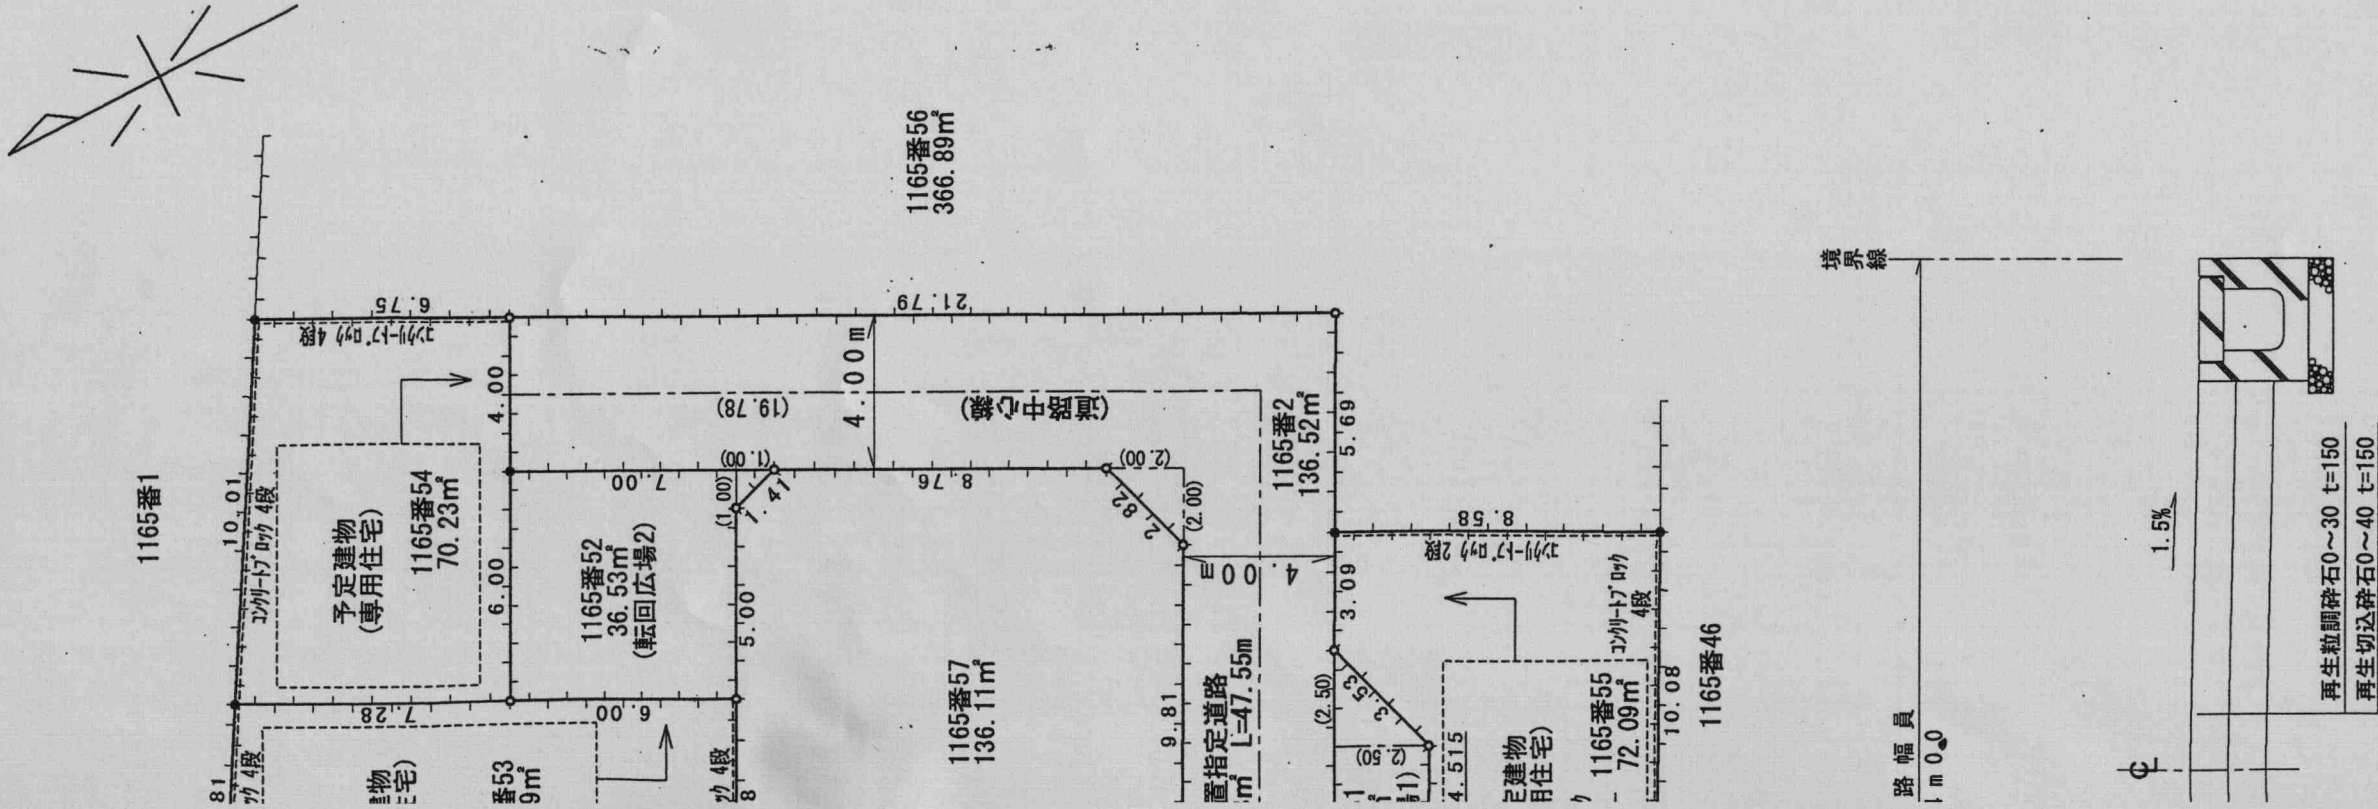

(凡例)

方	位置の標識	郡市計画線	境界
道路	い	都	線
へ	(構造を記入のこと。)	既	路
主	要	申	請
井	出	請	する
生	入	する	道路の位置
予	口	(自動車巡回広場を含む)	
予	戸	指定された道路の位置及び建築線(指定年月日及び番号を記入のこと。)	
既	定	廃止される道路の位置	
敷	存	予定する道路の位置	
敷	建	擁	壁
敷	築	高	線
敷	物	が	け
敷	物	水	路
敷	界	路	及び
敷	界	土	揚
敷	界	敷	
敷	村		
敷	界		

(注意)


1. 承諾書の「権利別」欄には、申請に係る土地（隣接土地を含む。）の所有者、借地権者、建築物若しくは工作物の所有者、他の権利者又は管理者（申請に係る道路を建築基準法施行令第144条の4第1項及び第2項に規定する基準に適合するように管理する者をいう。）の別をそれぞれ記入すること。
2. 図面中に、地番、権利別及び氏名をそれぞれ記入すること。
3. 申請の道路の幅員、延長及び面積の単位は、m（小数点以下2位まで）とし、面積の単位は㎡（小数点以下2位まで）とすること。
4. 付近見取図、地籍図、道路構造図、自動車巡回広場の構造図、公図の写し及び土地に高低差がある場合はその断面図を記入すること。
5. 道路及び自動車巡回広場の構造図には、側溝等及び路面の構造を記入すること。
6. 付近見取図と地籍図の方位は、一致させること。
7. 隣接境界又は測量の基点から申請道路までの距離を記入すること。
8. ※欄には、記入しないこと。
9. 記入欄が不足する場合には、適宜欄を設けて記載するか、別紙に必要な事項を記載して添付すること。

道路位置図


道路位置図
昭和7年9月19日
第2号

- 1, 申請に係る土地の地名地番 朝霞市朝志ヶ丘四丁目1164番31・同番71・1165番2・同番51・同番52
- 2, 申請に係る道路の幅員、延長及び面積
幅員 4.00メートル・延長 47.55メートル・面積 269.74平方メートル
- 3, 利用宅総面積 495.24平方メートル(道路部分含む)


付近見取図 縮尺:1/1500

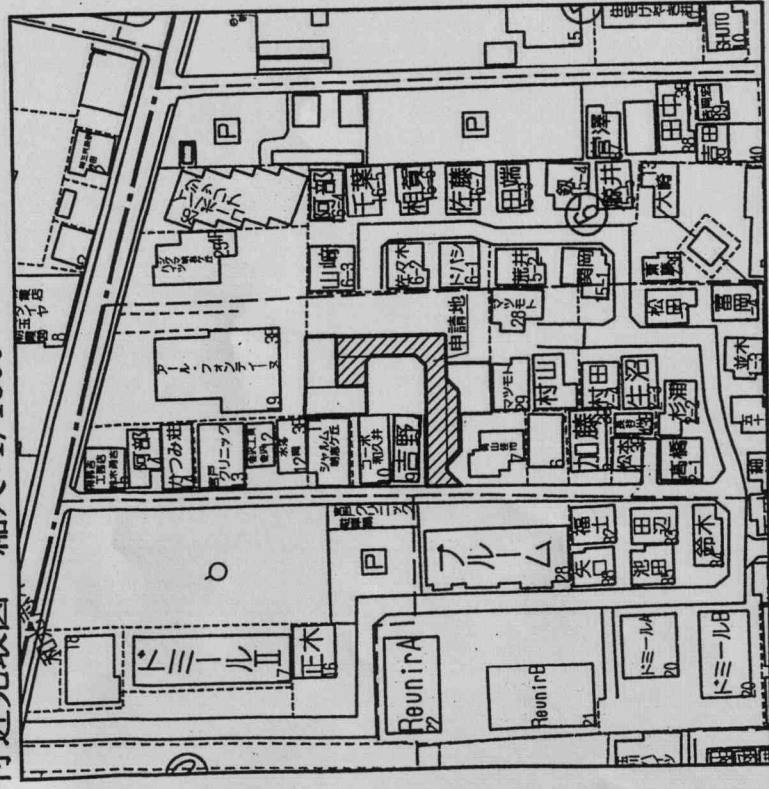

地籍図 縮尺:1/200

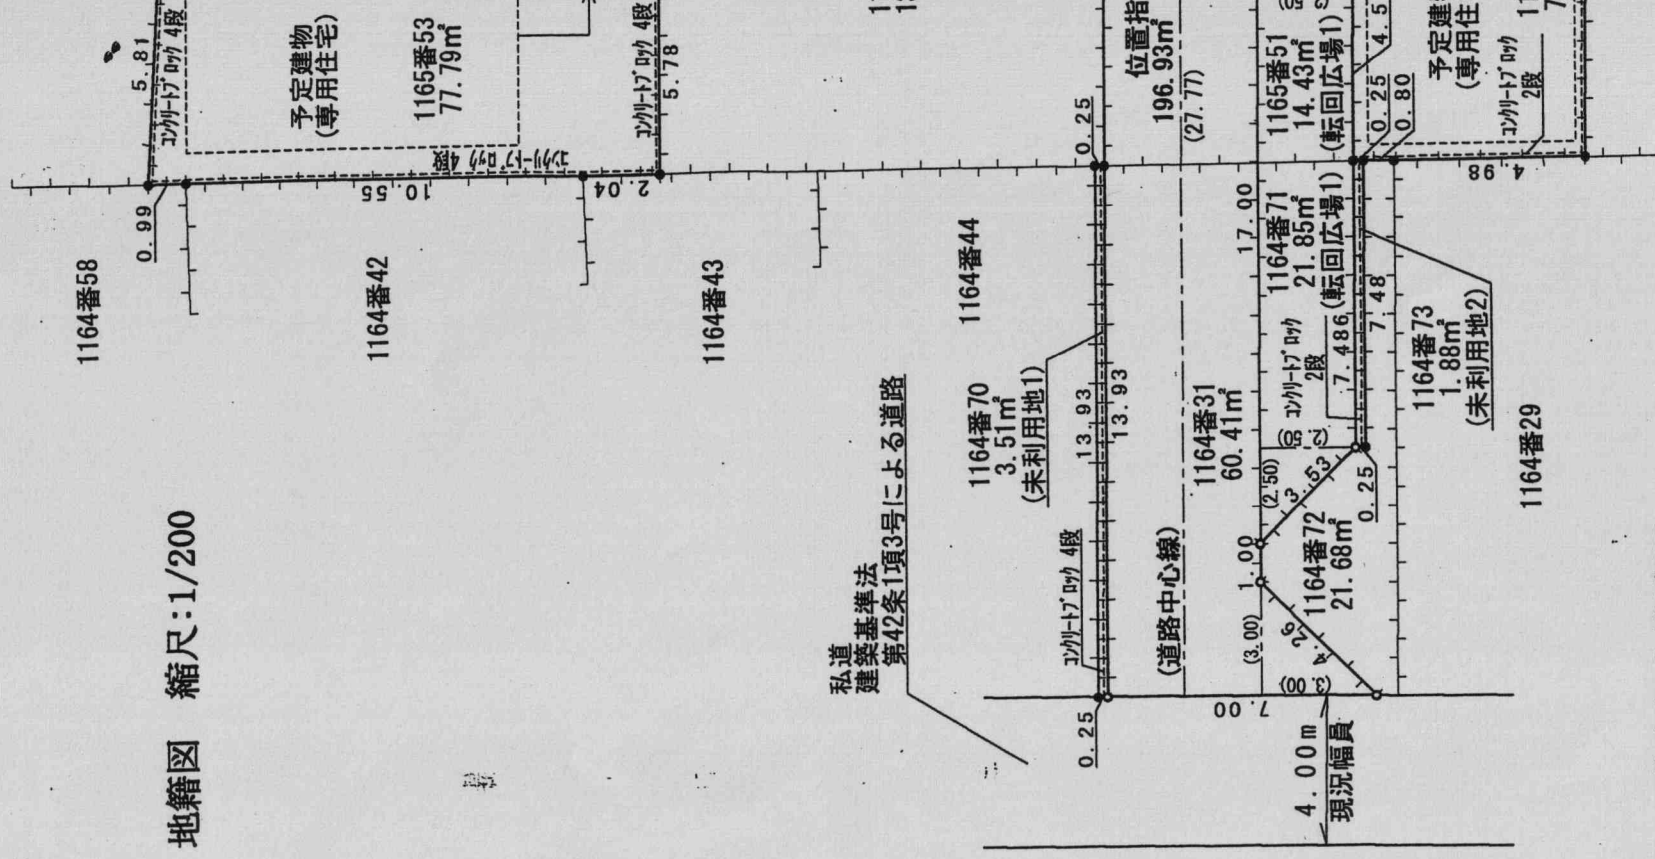

道路部分構造図
転回広場構造図 縮尺:1/30

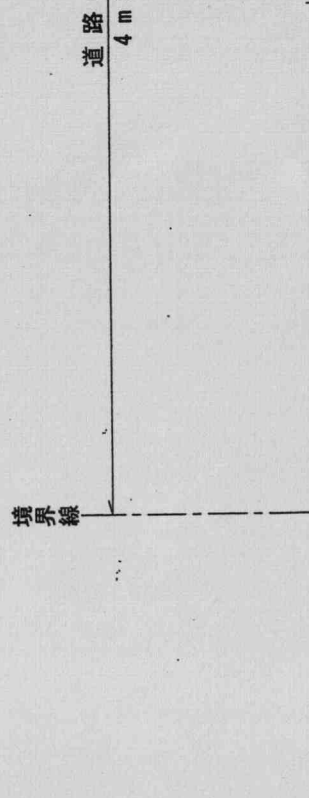

境界標(金属標) 縮尺:1/5 境界石 縮尺:1/10

