


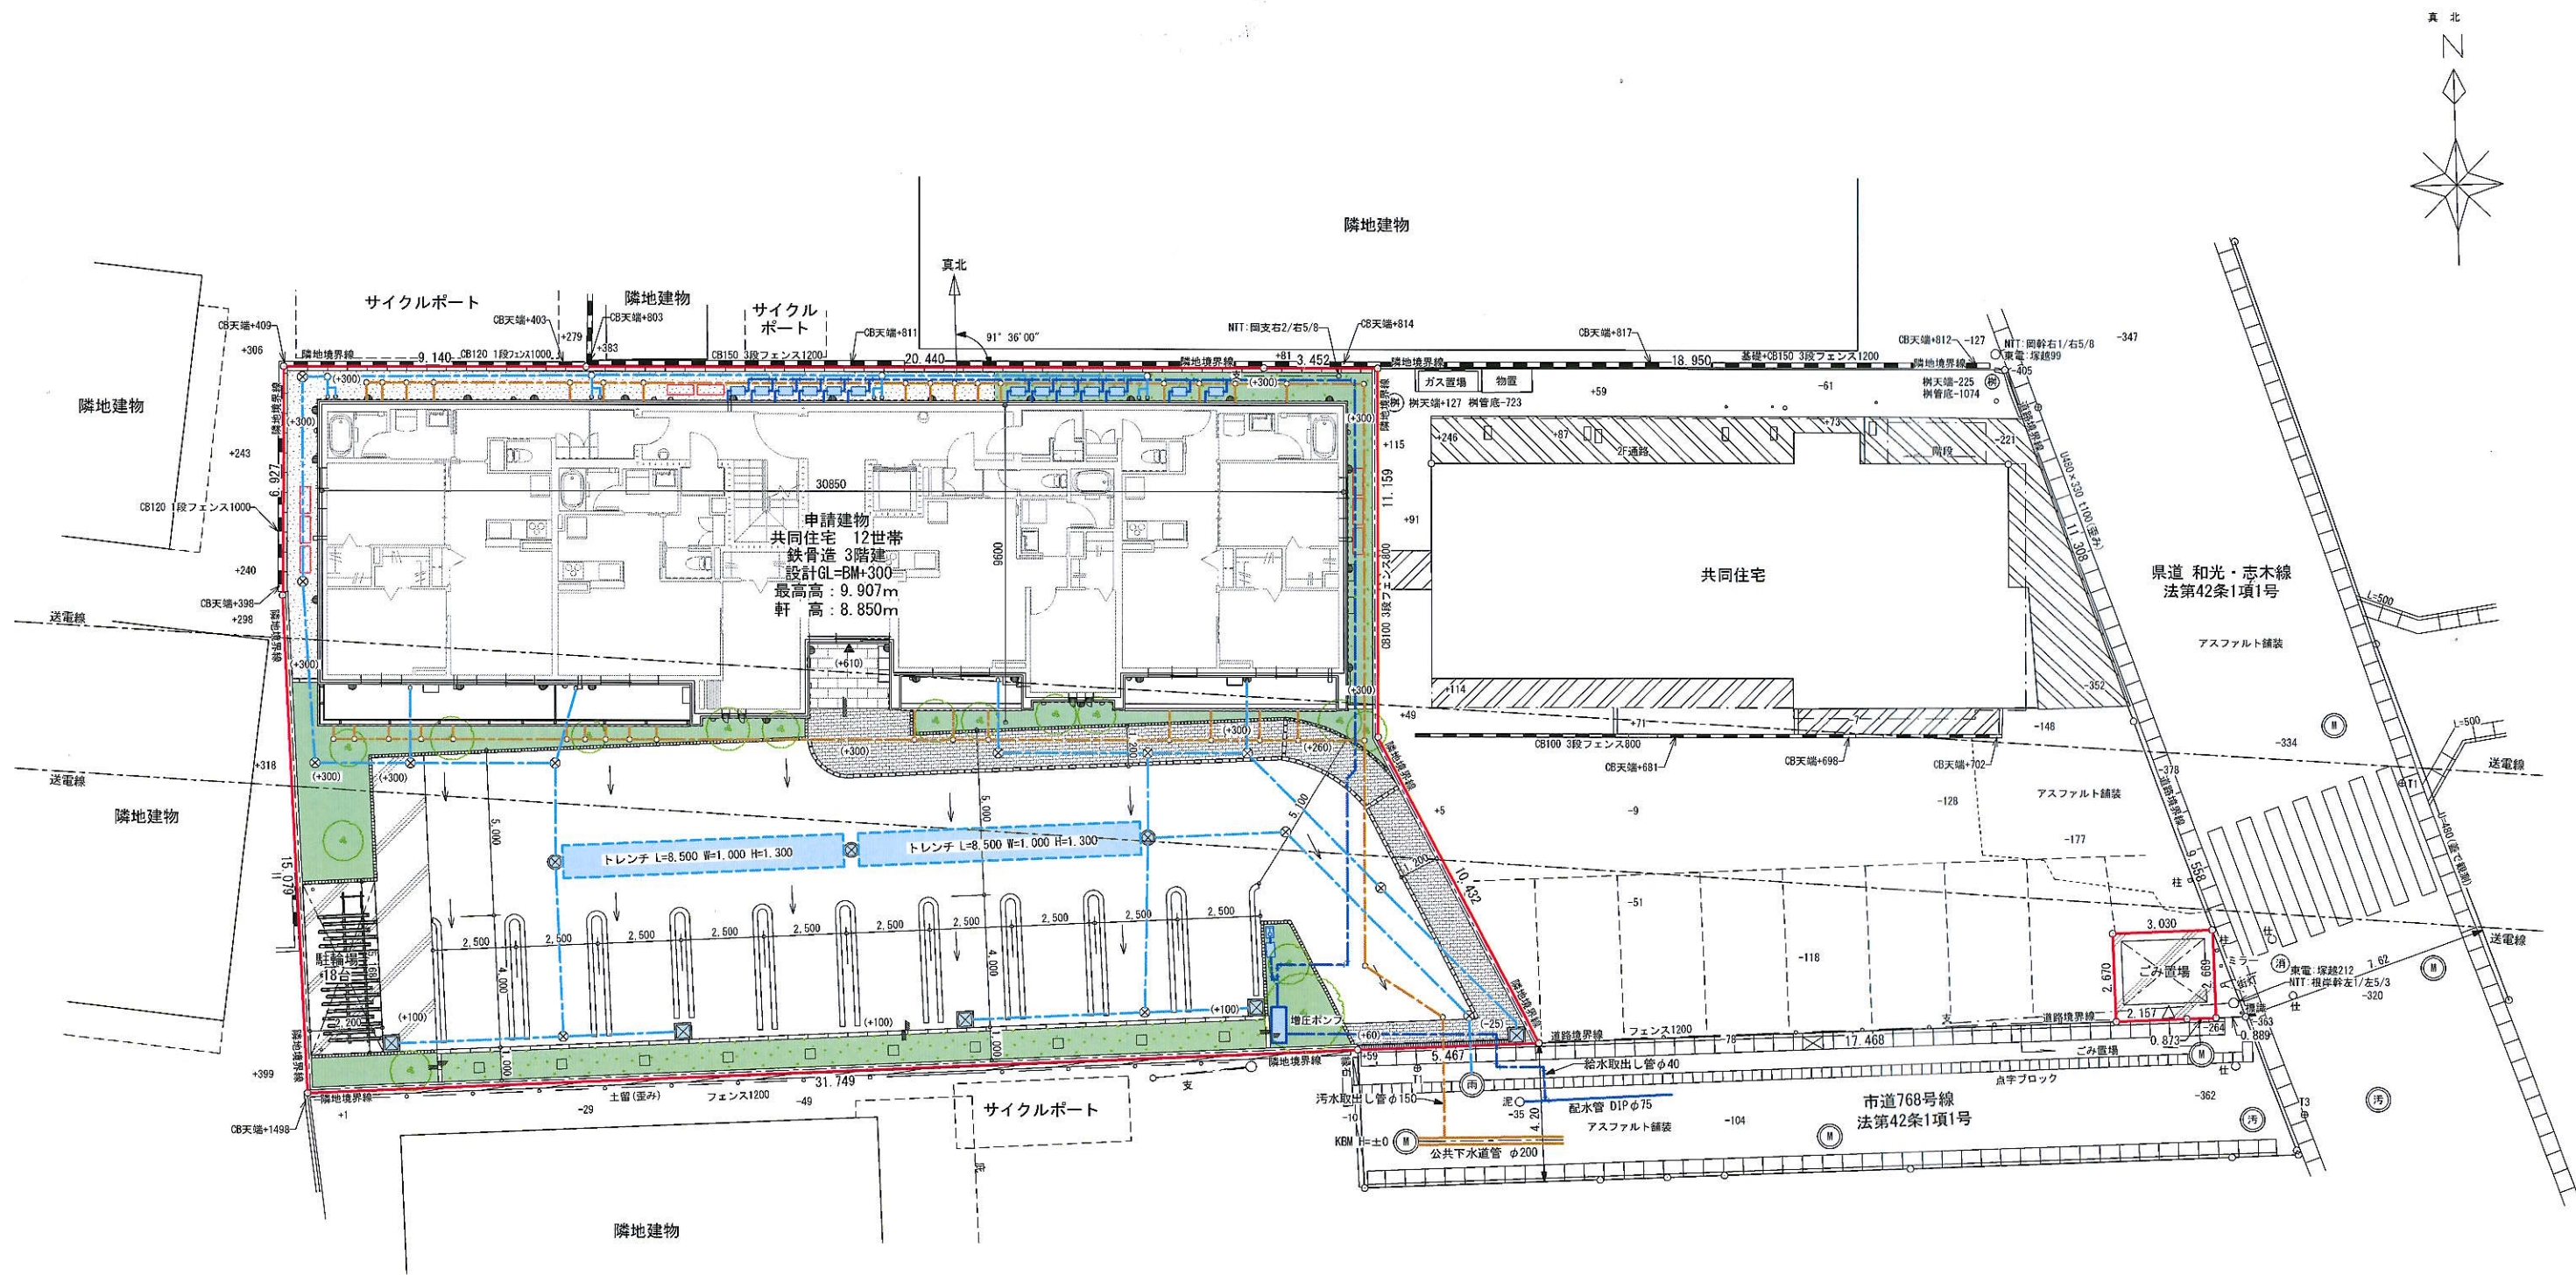

備考	 埼玉県狭山市狭山台三丁目10番地の20 株式会社 日栄設計 測量士 〇〇〇〇 登録番号 第 〇〇〇〇 号 TEL=04-2946-8403 FAX= 〇〇〇〇	測量年月日	令和 7年 8月 19日		現場名	(仮称) 〇〇〇 共同住宅新築工事	
		作成年月日	令和 7年 9月 9日		図面名	土地利用計画図	
		変更年月日			縮尺	1/200	図面番号