


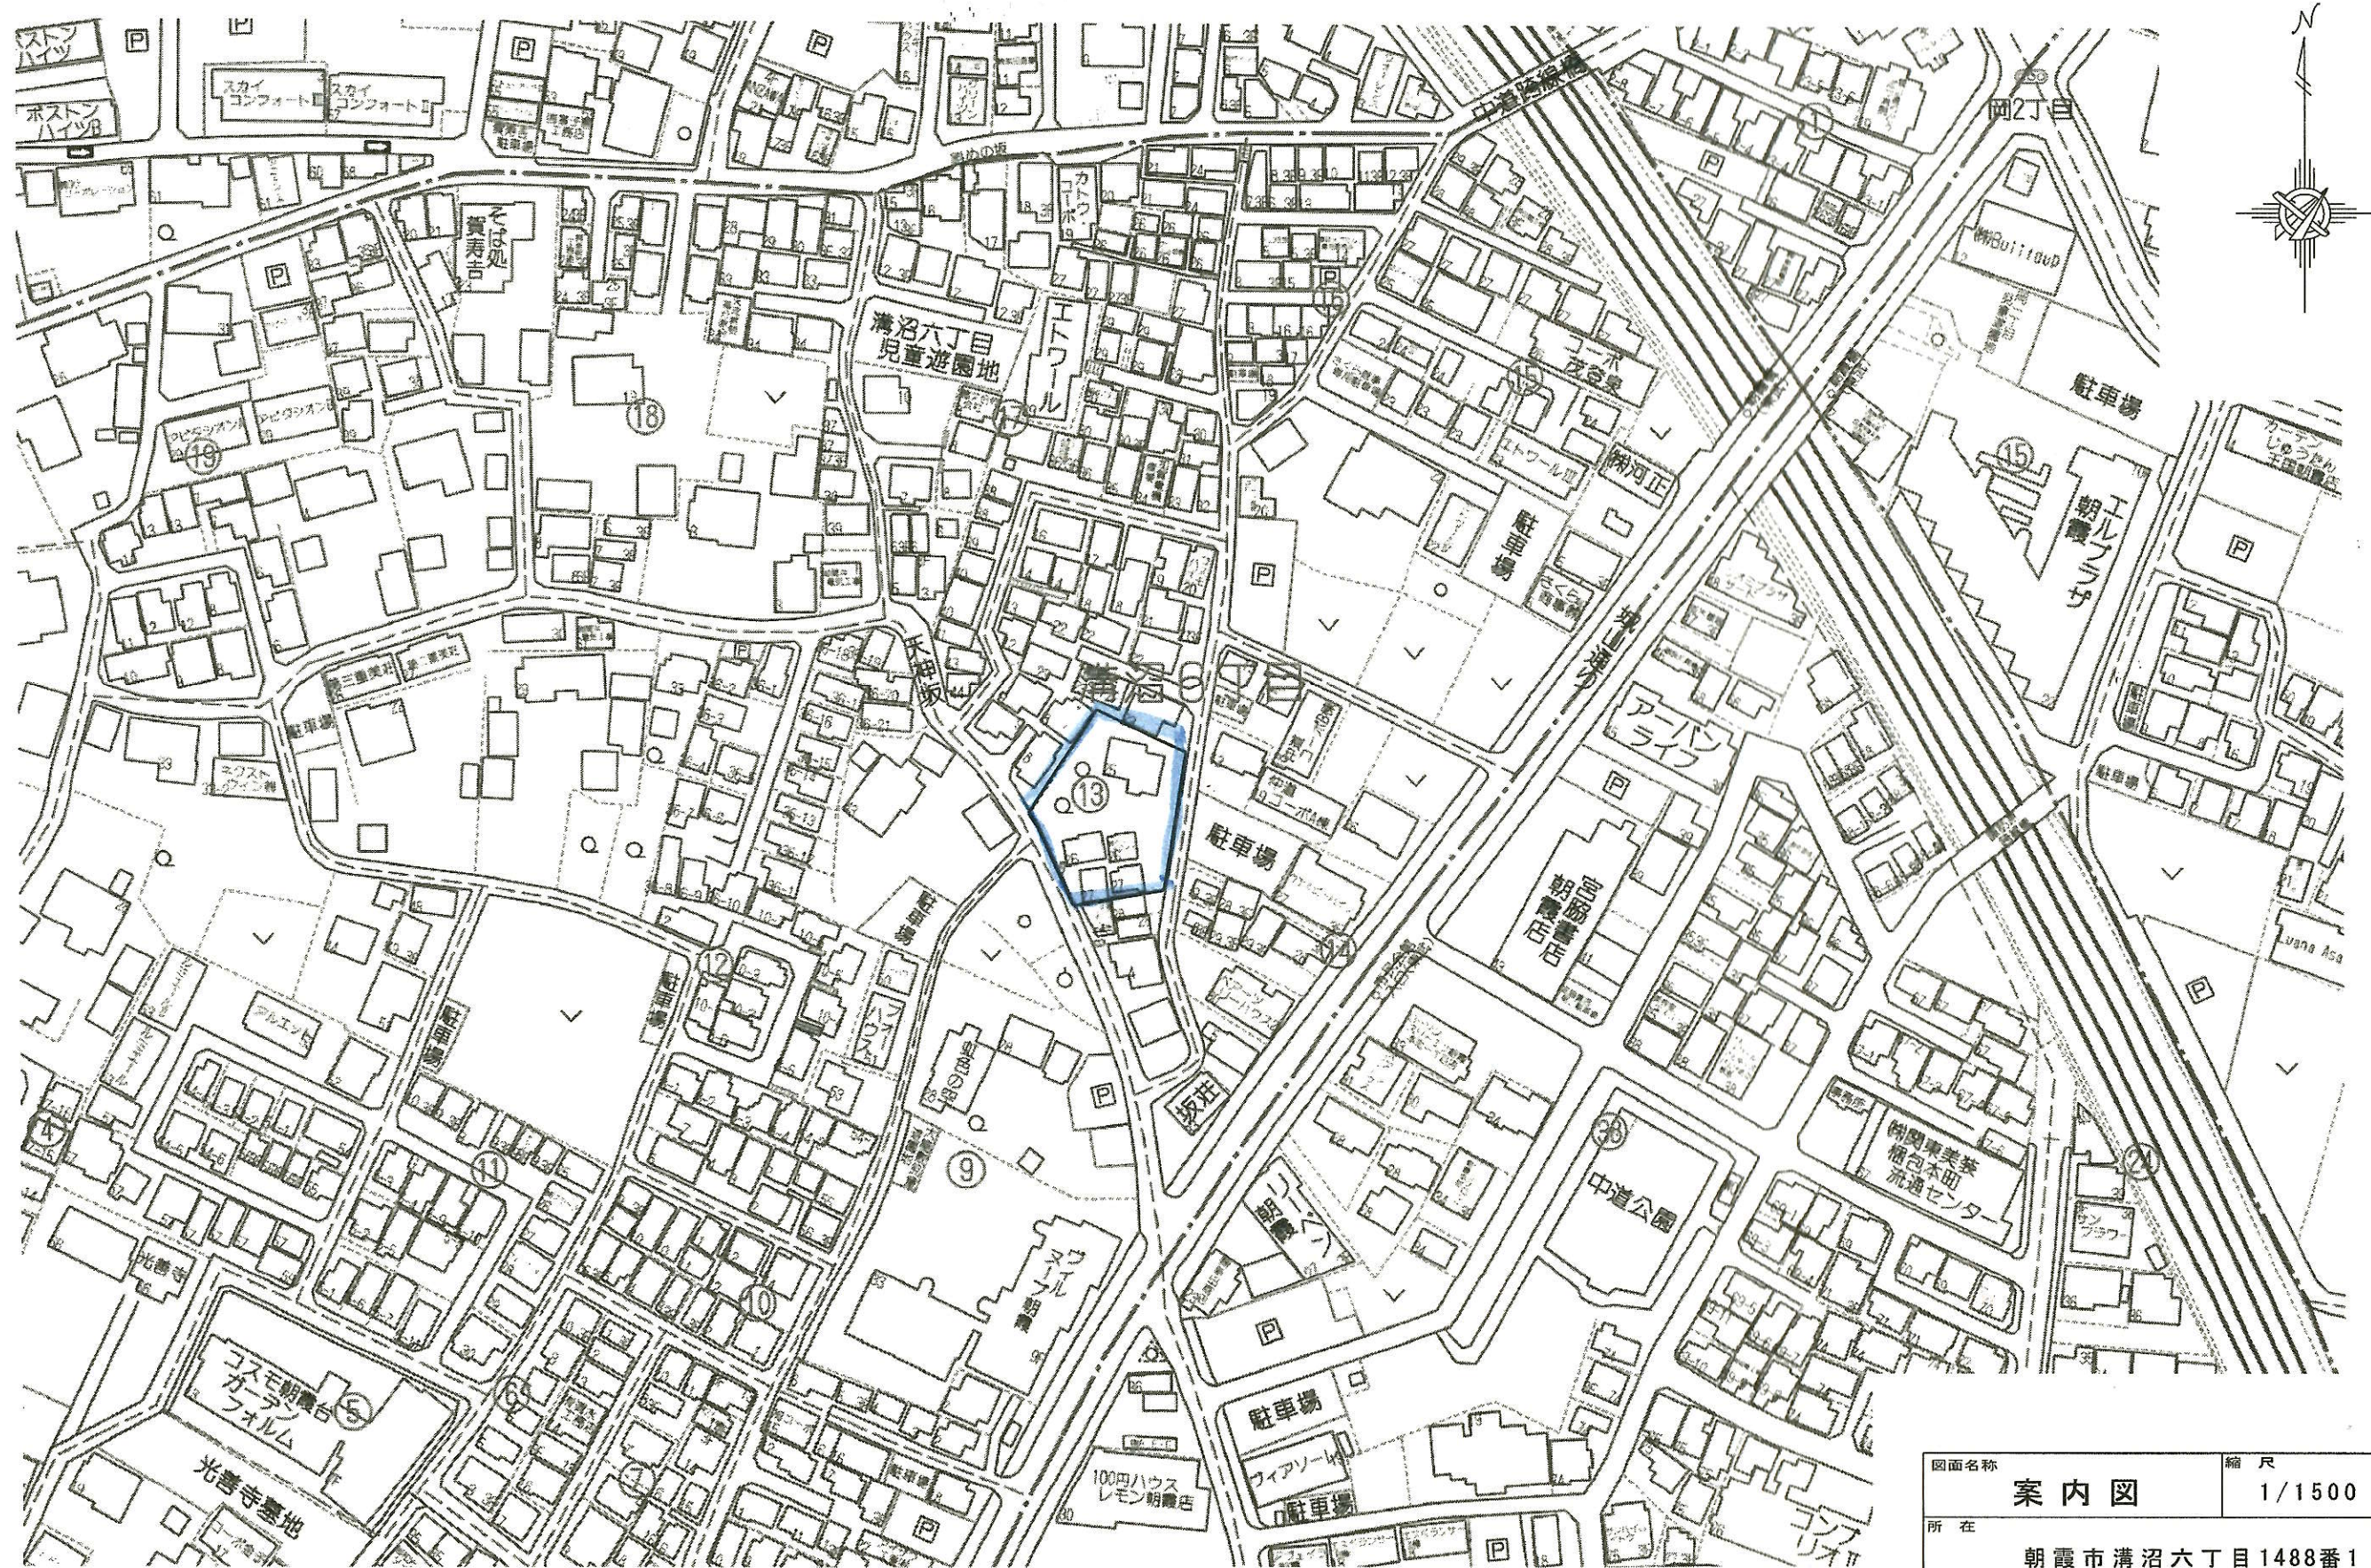

図面名称	縮尺
案内図	1/1500 (A3)
所在	
朝霞市溝沼六丁目1488番1	
株式会社 ヴェルテックス プラン Vertex plan Co., Ltd. 代表取締役 村本 大輔 埼玉県さいたま市南区鹿手袋四丁目16番5号 TEL 048(844)8811 FAX	