


道路位置図 (指定)

指定年月日	昭和42年 7月 17日	番号	第 351 号
1. 申請に係わる土地の地名地番			
埼玉県朝霞市大字膝折字北浦 515 ⁵¹⁵ ~ 516 ⁵¹⁶ 2, ~ 4			
2. 申請に係わる道路の幅員、延長及び面積			
幅員	4.00メートル	延長	39.70メートル
面積	平方メートル		
3. 利用宅地総面積		平方メートル	

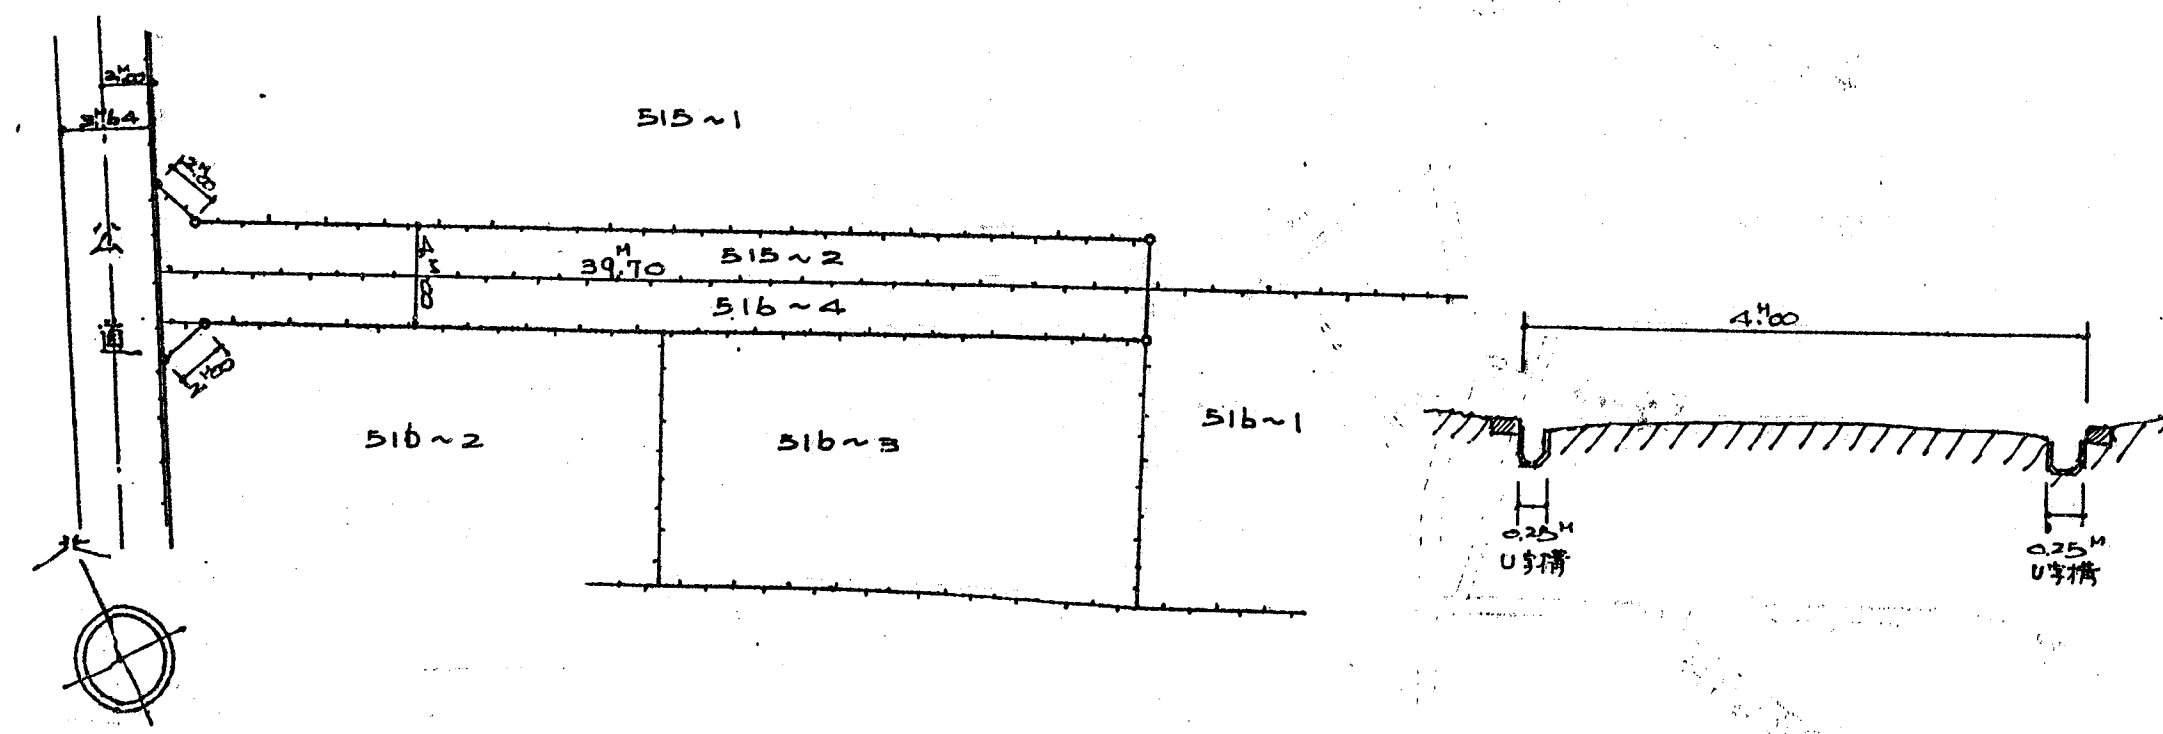

縮 尺	付近見取図	
	地 籍 図	1/300
	構 造 図	1/50
	公図の写し	1/600

