




地名地番：朝霞市朝志ヶ丘4丁目1162番1				
土地利用概要				
色別	種別	面積(m ²)	割合(%)	摘要
	事業区域	1,162.95 m ²	100.00 %	
	予定建物	686.45 m ²	59.02 %	
	後退用地	0.00 m ²	0.00 %	
	緑地	143.55 m ²	12.34 %	
	自動車駐車場	67.50 m ²	5.80 %	台数 5台
	自転車駐車場	0.00 m ²	0.00 %	台数 0台
	自転車駐車場	10.80 m ²	0.92 %	台数 9台
	その他	254.65 m ²	21.89 %	
	合計	1,162.95 m ²	100.00 %	

- 住所：埼玉県朝霞市朝志ヶ丘四丁目1162-1
- 全体敷地面積：1,162.95 m² (351.79坪)
- 用途地域：第1種住居地域(60/200) ※都市計画道路端から25m
第1種中高層住居専用地域(60/200)
日影規制：4h-2.5h/4m ※高さ10m超えの場合
- 用途：老人ホーム（一部デイサービス）
- 規模：地上 3階 / 地下 0階 / 高さ 9.99 m
- 構造：鉄骨造

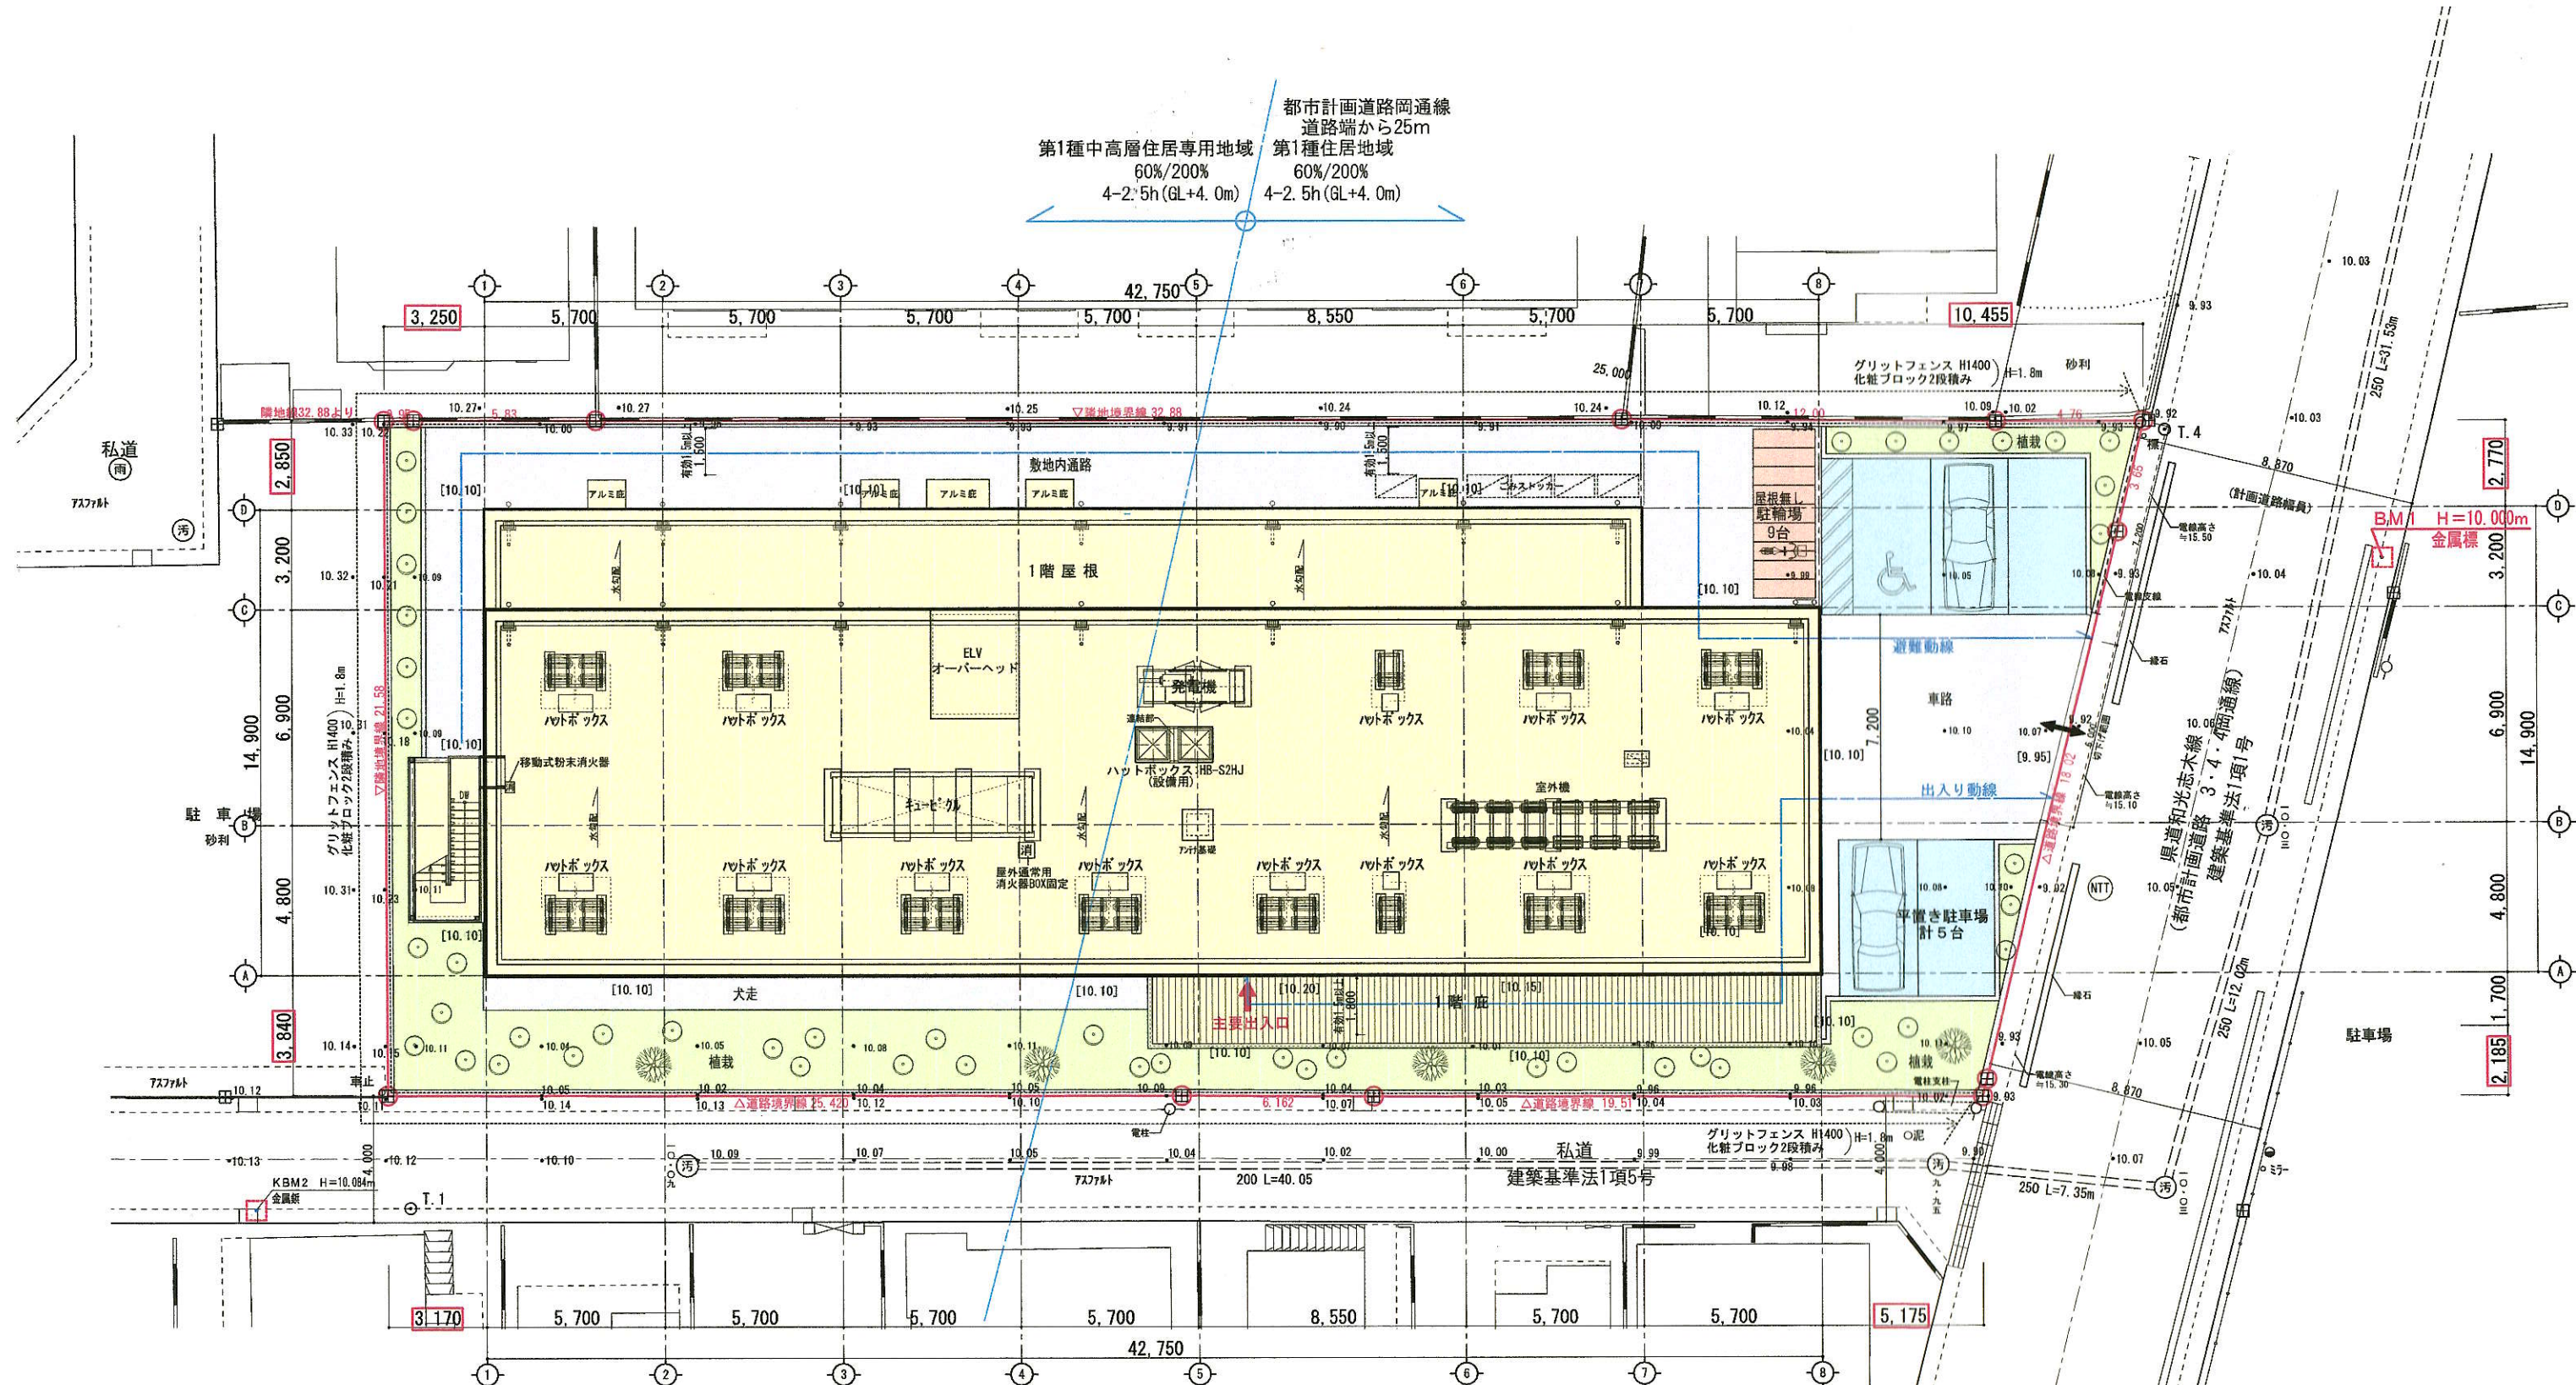