

# 朝霞市あずま南地区土地区画整理事業における 令和7年11月～令和8年1月の工事のお知らせ

近隣の皆様へ

皆様方におかれましては、ますますご健勝のこととお慶び申し上げます。

朝霞市あずま南地区土地区画整理事業の11月～R8.1月の工事について引き続きお知らせいたします。  
ご迷惑おかけいたしますが、何卒、ご理解ご協力のほどよろしくお願い申し上げます。

## ◇施工時留意事項について

- ・作業エリアは、バリケードやフェンス等で区画致します。危険ですので、作業エリアには立ち回らないようにお願いします。
- ・大型車両を含めた工事車両が周囲の市道を走行しますが、安全運転を徹底いたします。
- ・通学路を規制する場合には、状況に応じて誘導員を配置します。ご迷惑おかけいたしますが、案内に従ってご通行をお願いします。
- ・工事の進捗により規制時期がずれる場合があります。事前に案内看板を設置致します。
- ・振動や騒音が発生する作業がございます。ご迷惑お掛けしますが、何卒ご協力をお願いいたします。
- ・台坂下歩道橋の移設工事につきましては別途お知らせを配布しております。
- ・ご不明点がございましたら、下記担当までお問い合わせください。

◇11月～R8.1月 工事予定【作業時間 8：00～17：00】夜間【作業時間 20：00～翌 5：00】

工事場所 (路線・工種)	令和7年						令和8年		
	11月			12月			1月		
	上旬	中旬	下旬	上旬	中旬	下旬	上旬	中旬	下旬
① 市道22号線	片側交互通行（夜間仮設信号規制）								
道路工	片側交互通行（夜間仮設信号規制）								
② 市道6号線	片側交互通行（夜間仮設信号機規制）+夜間通行止め								
撤去工	片側交互通行（夜間仮設信号規制）								
歩道橋移設工 ※別途お知らせ配布しております	片側交互通行							通行止あり	
汚水工							片側交互通行（夜間仮設信号規制）		
雨水工							片側交互通行（夜間仮設信号規制）		
③ 市道159号	通行止め								
道路工				通行止め					
④敷地内工事	道路規制は継続してございませんが、一部道路規制行う工事や重機や大型車両が走行いたします。								
整地工	敷地内工								
雨水工	敷地内工								
道路工	敷地内工								

◇ 詳細図は裏面を


お問合せ先

■ 発注者 朝霞市あずま南地区土地区画整理組合  
事務局 (株)平成まちづくり研究所  
担当 山本・湯浅  
TEL 048-423-5611

■ 施工者 鹿島建設(株)  
事務所 朝霞市あずま南地区土地区画整理事業地内  
担当 工藤・菅井  
TEL 048-423-2250

# 工事予定図令和7年11月～令和8年1月

①市道22号線  
道路工 11・12・1月  
片側交互通行 歩道敷地内迂回路あり  
夜間信号

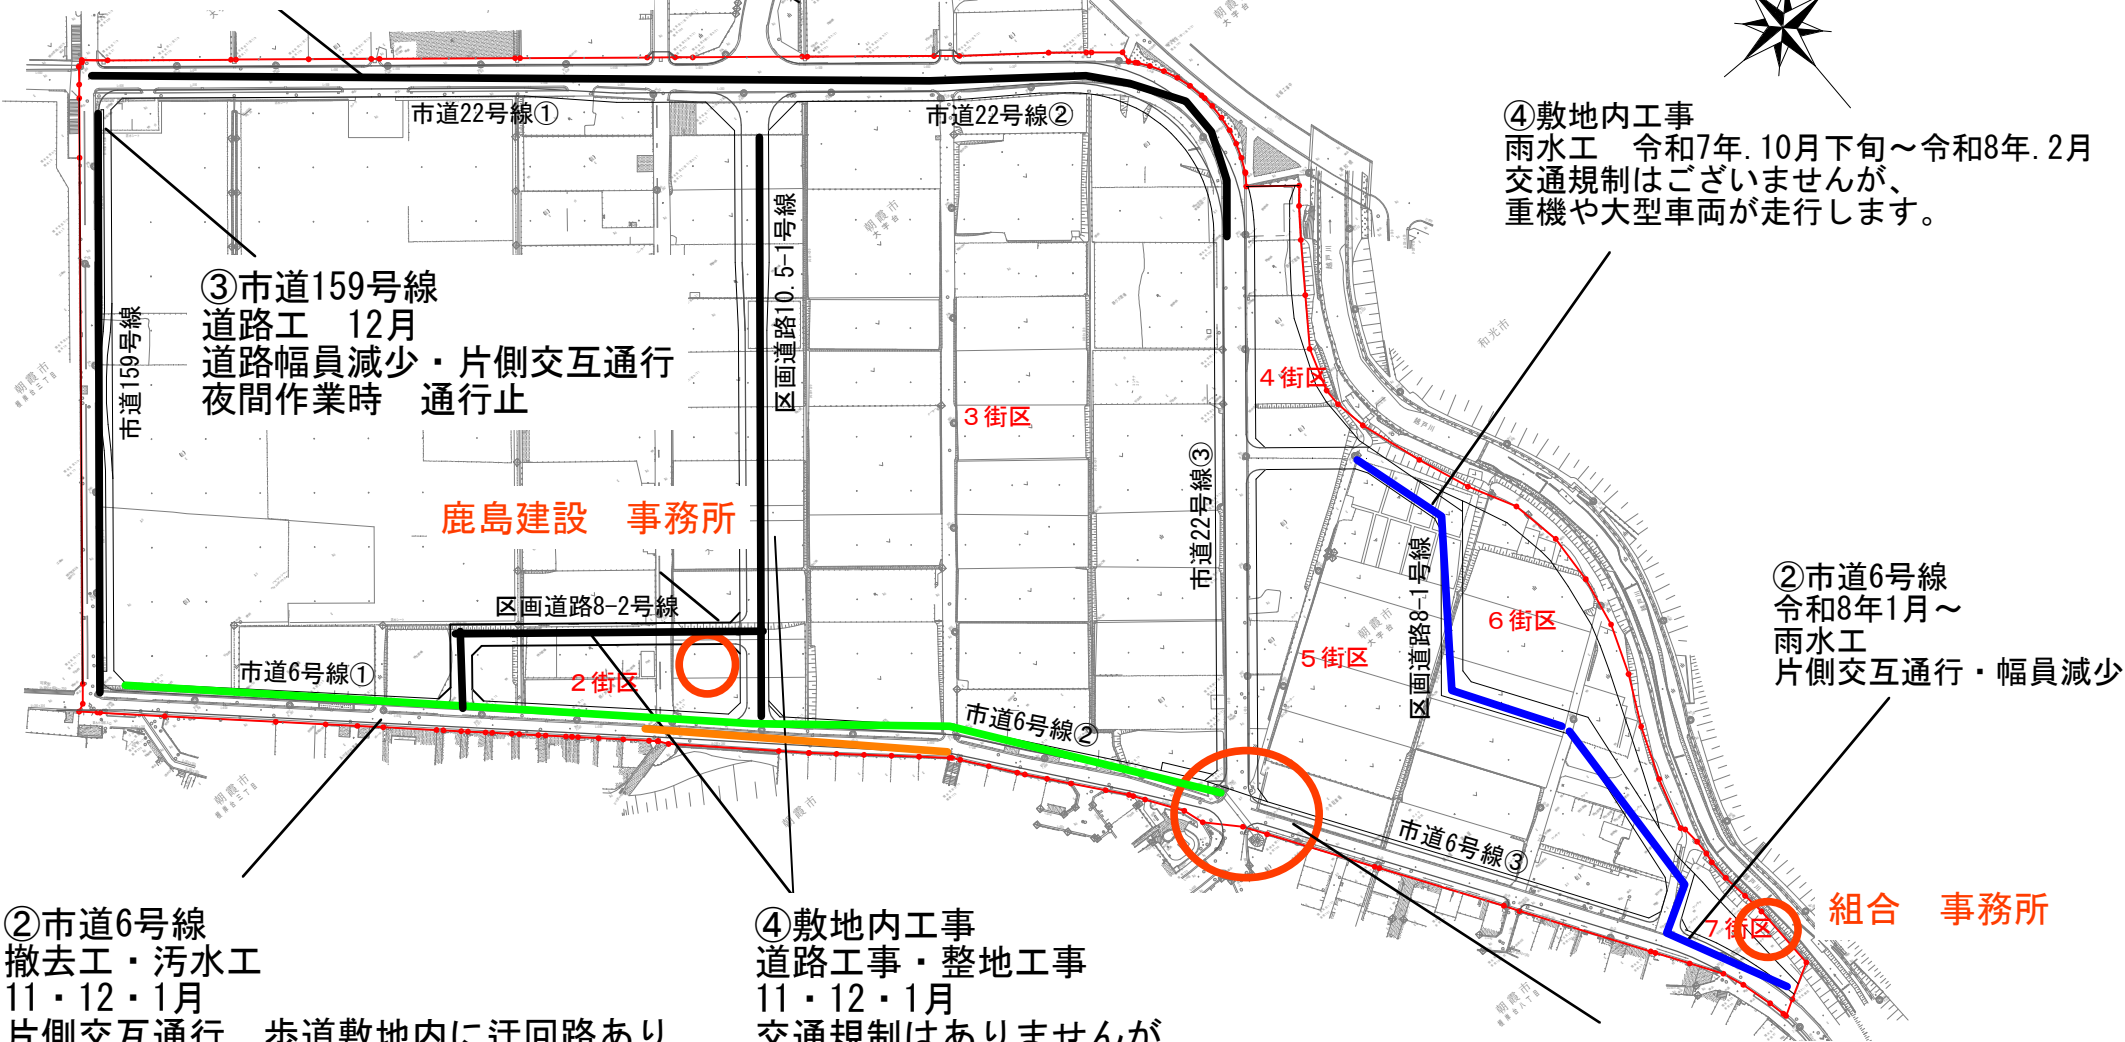

④敷地内工事  
雨水工 令和7年.10月下旬～令和8年.2月  
交通規制はございませんが、  
重機や大型車両が走行します。

②市道6号線  
令和8年1月～  
雨水工  
片側交互通行・幅員減少

②市道6号線  
撤去工・汚水工  
11・12・1月  
片側交互通行 歩道敷地内に迂回路あり  
夜間信号

④敷地内工事  
道路工事・整地工事  
11・12・1月  
交通規制はありませんが、  
重機や大型車両が走行します。

②市道6号線  
歩道橋移設工事 令和7年.7月～令和8年.3月  
道路規制等は別途お知らせ致します。

※歩道の一部を布設しており、迂回路を設けております。

案内看板に従ってご通行ください。

また、工事中には誘導員を配置しております。ご指示に従いご通行お願いいたします。

縮尺		1:1000 (A1)・1:2000 (A3)			
理事長	副理事長	担当理事	事務局長	図面番	
				1	
朝霞市あずま南地区 土地区画整理組					