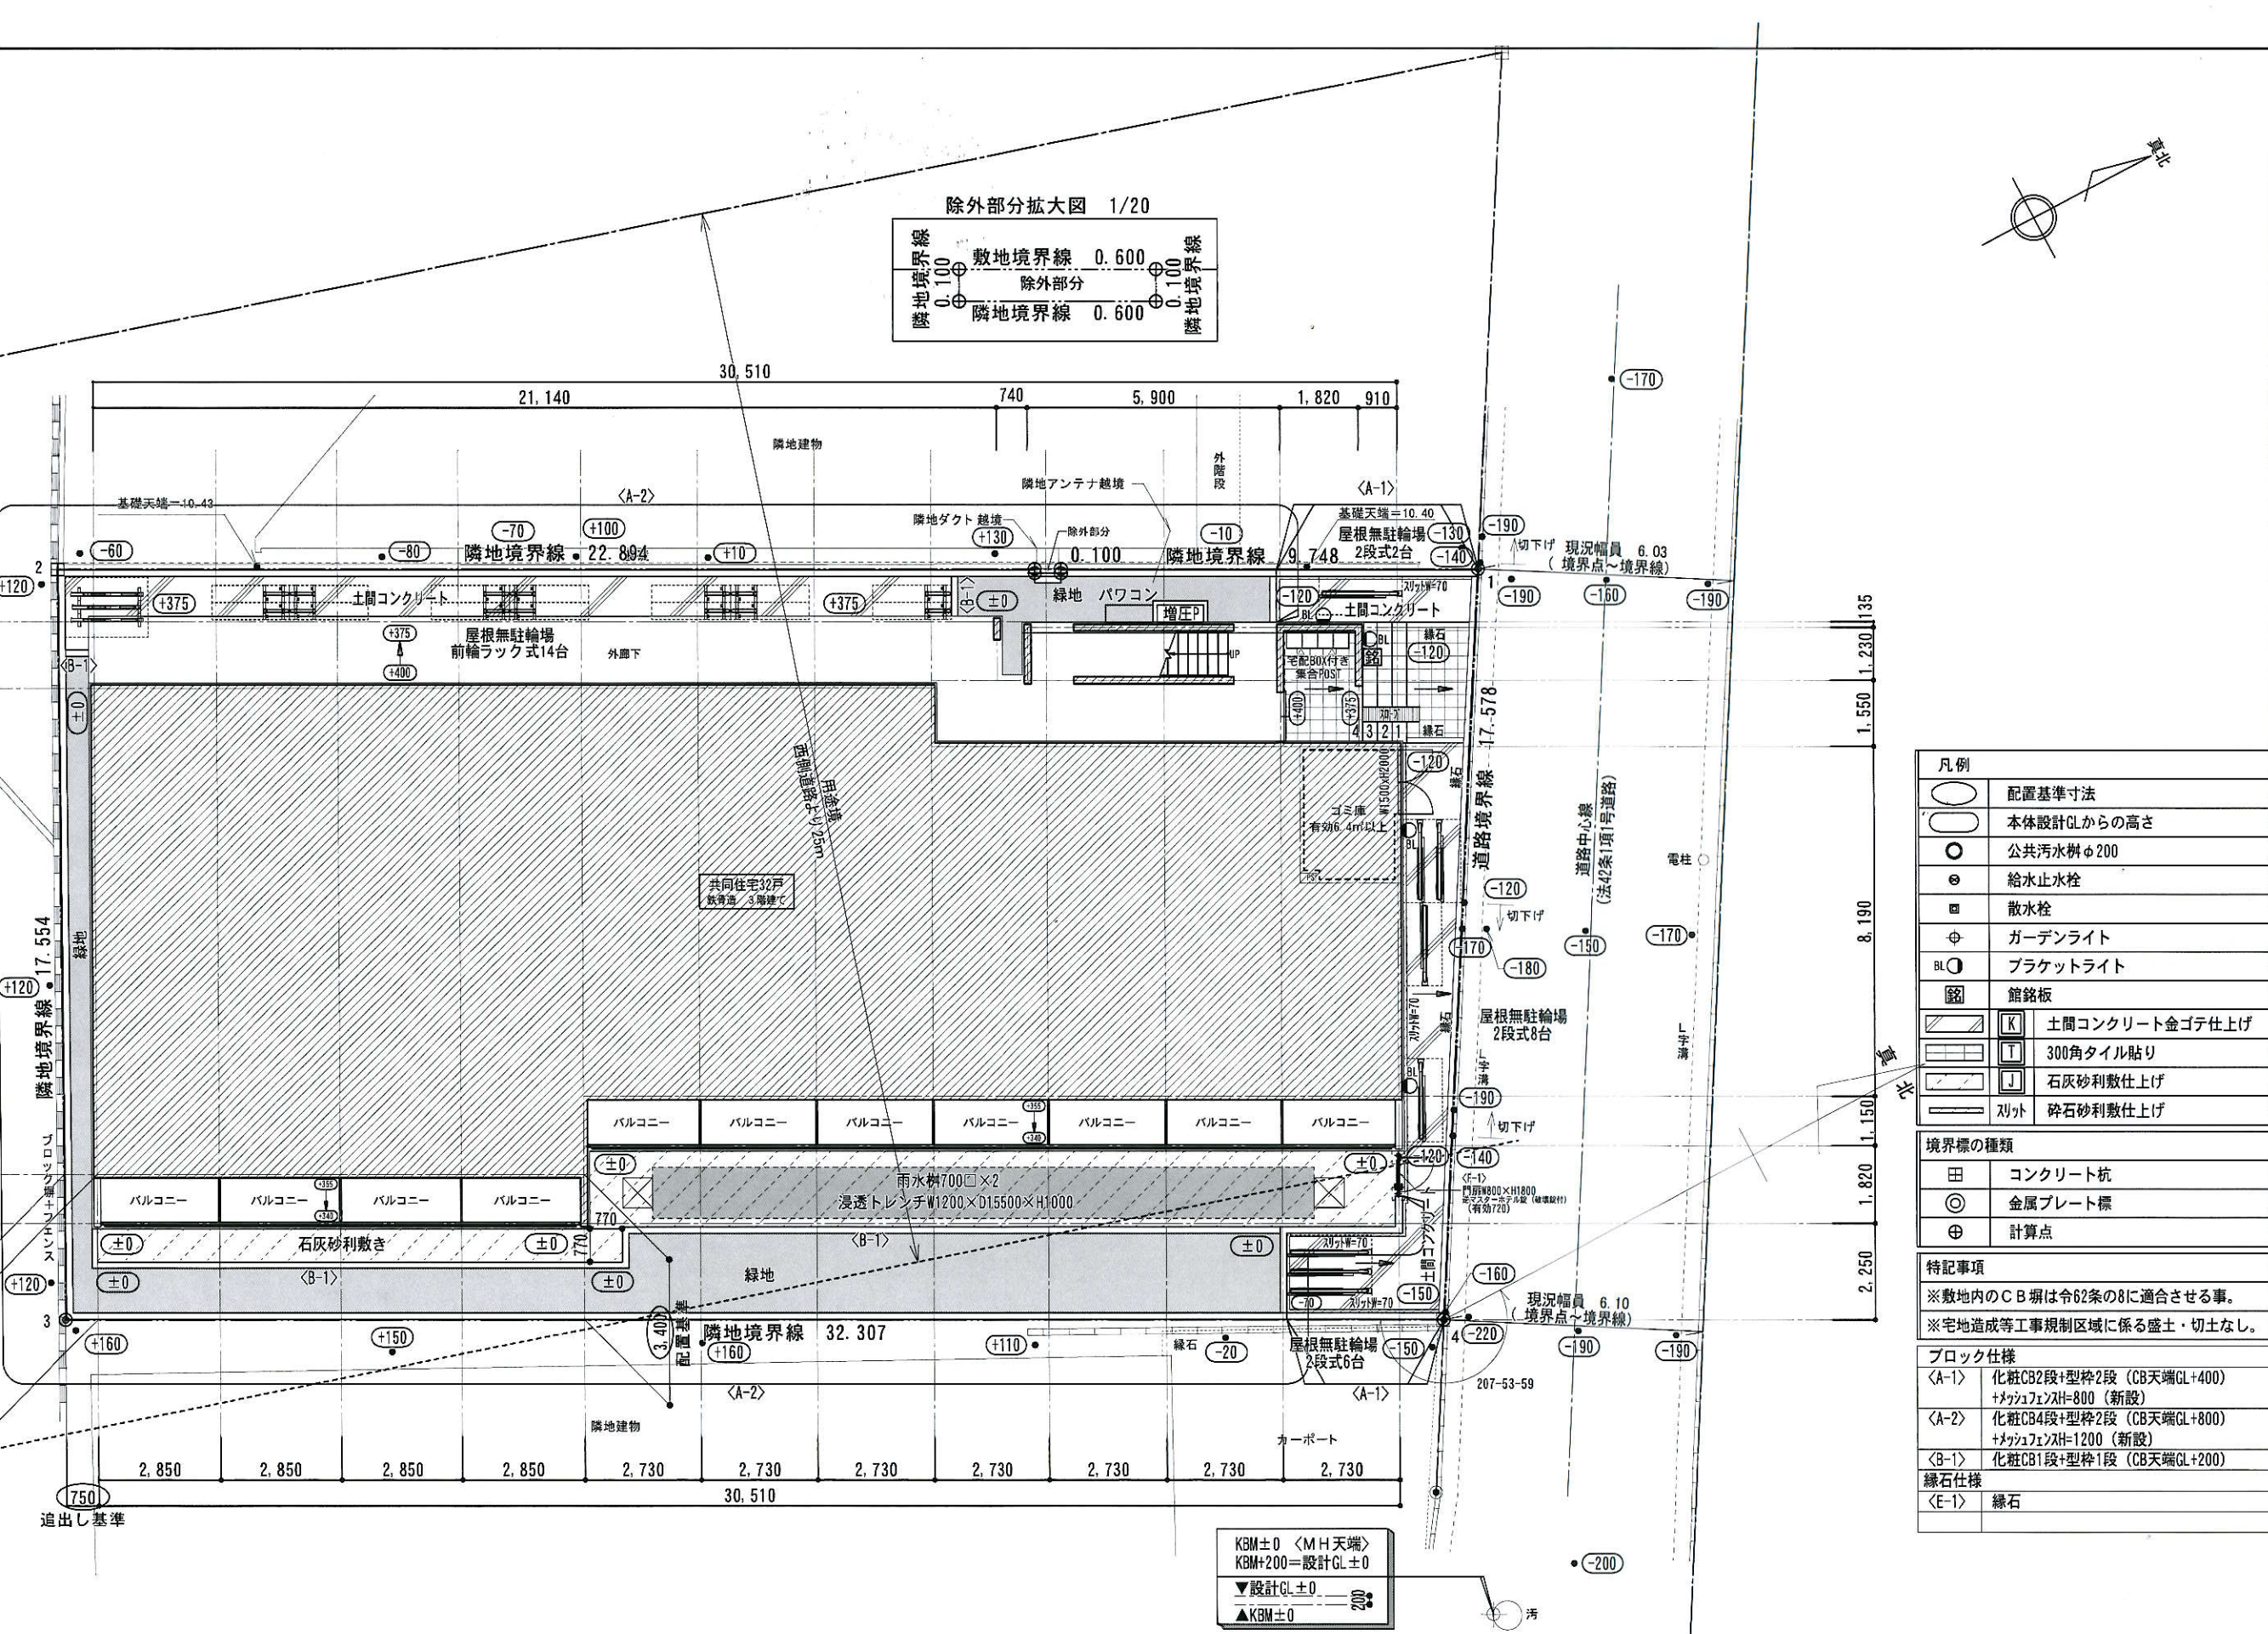


凡例	
	配置基準寸法
	本体設計CLからの高さ
	公共汚水幹φ200
	給水止水栓
	散水栓
	ガーデンライト
	ブラケットライト
	館銘板
	土間コンクリート金ゴテ仕上げ
	300角タイル貼り
	石灰砂利敷仕上げ
	スリット 砕石砂利敷仕上げ
境界標の種類	
	コンクリート杭
	金属プレート標
	計算点
特記事項	
※敷地内のC B 堀は令62条の8に適合させる事。	
※宅地造成等工事規制区域に係る盛土・切土なし。	
ブロック仕様	
<A-1>	化粧CB2段+型枠2段 (CB天端CL+400) +メッシュH=800 (新設)
<A-2>	化粧CB4段+型枠2段 (CB天端CL+800) +メッシュH=1200 (新設)
<B-1>	化粧CB1段+型枠1段 (CB天端CL+200)
緑石仕様	
<E-1>	緑石

KBM±0 <MH天端>
KBM+200=設計CL±0
▼設計CL±0
▲KBM±0