


案 内 図

件 名	市道2093号線他舗装復旧工事
場 所	朝霞市宮戸3丁目地内

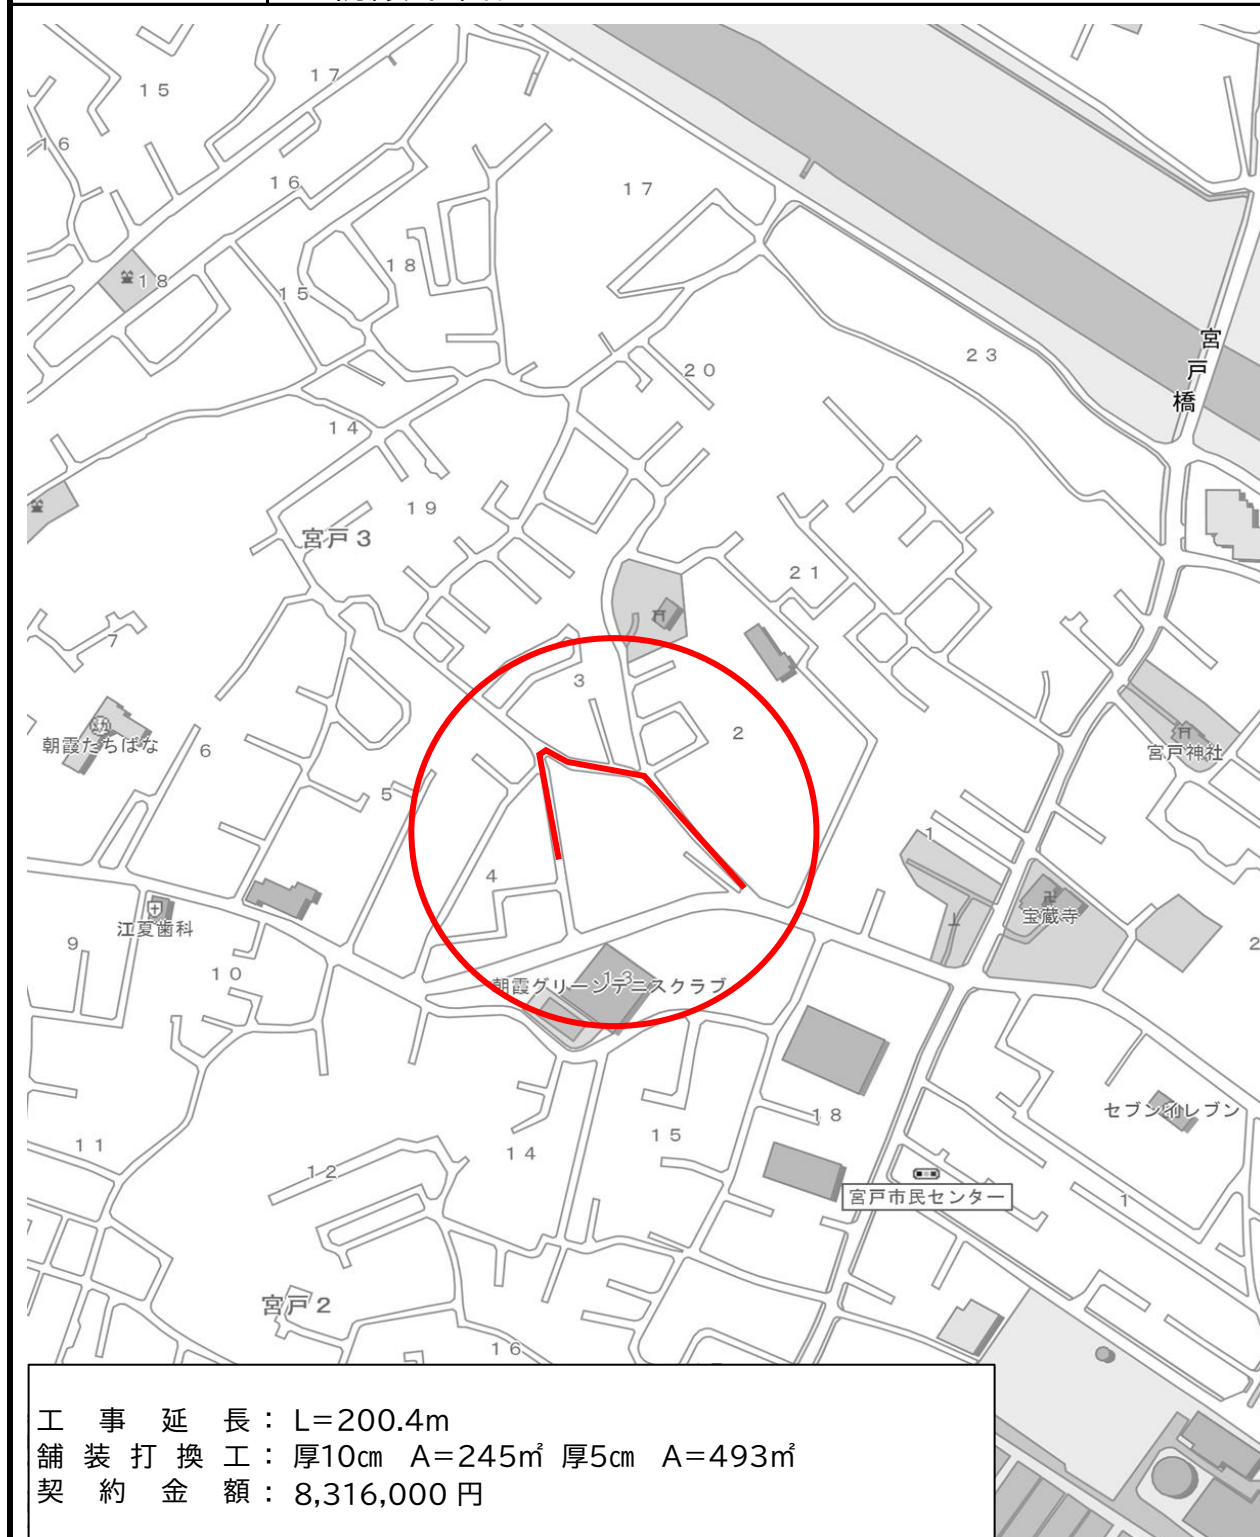

工 事 延 長：L=200.4m
 舗 装 打 換 工：厚10cm A=245㎡ 厚5cm A=493㎡
 契 約 金 額：8,316,000 円

縮 尺：1/4,000