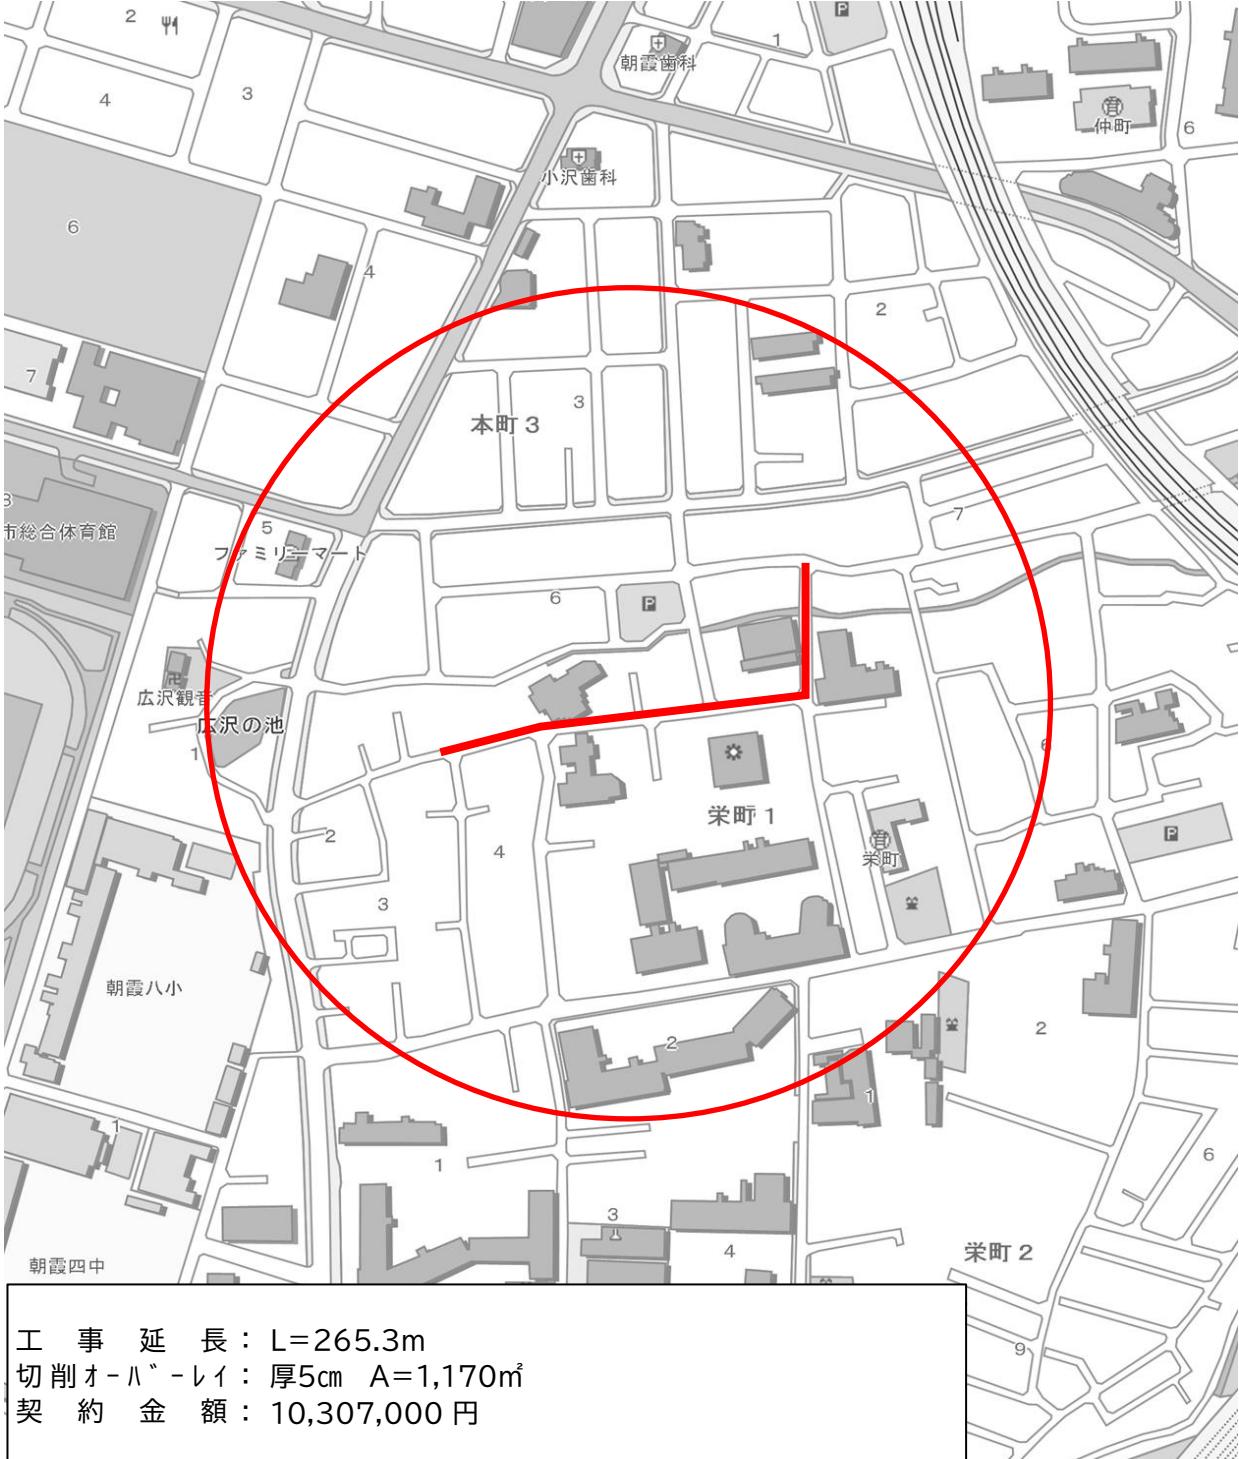


案 内 図

件 名	市道 683号線他舗装復旧工事
場 所	朝霞市栄町1丁目地内
 <p>工 事 延 長：L=265.3m 切削オーバーレイ：厚5cm A=1,170m² 契 約 金 額：10,307,000 円</p>	
縮 尺：1／4,000	