



広域案内図 S=1/15000

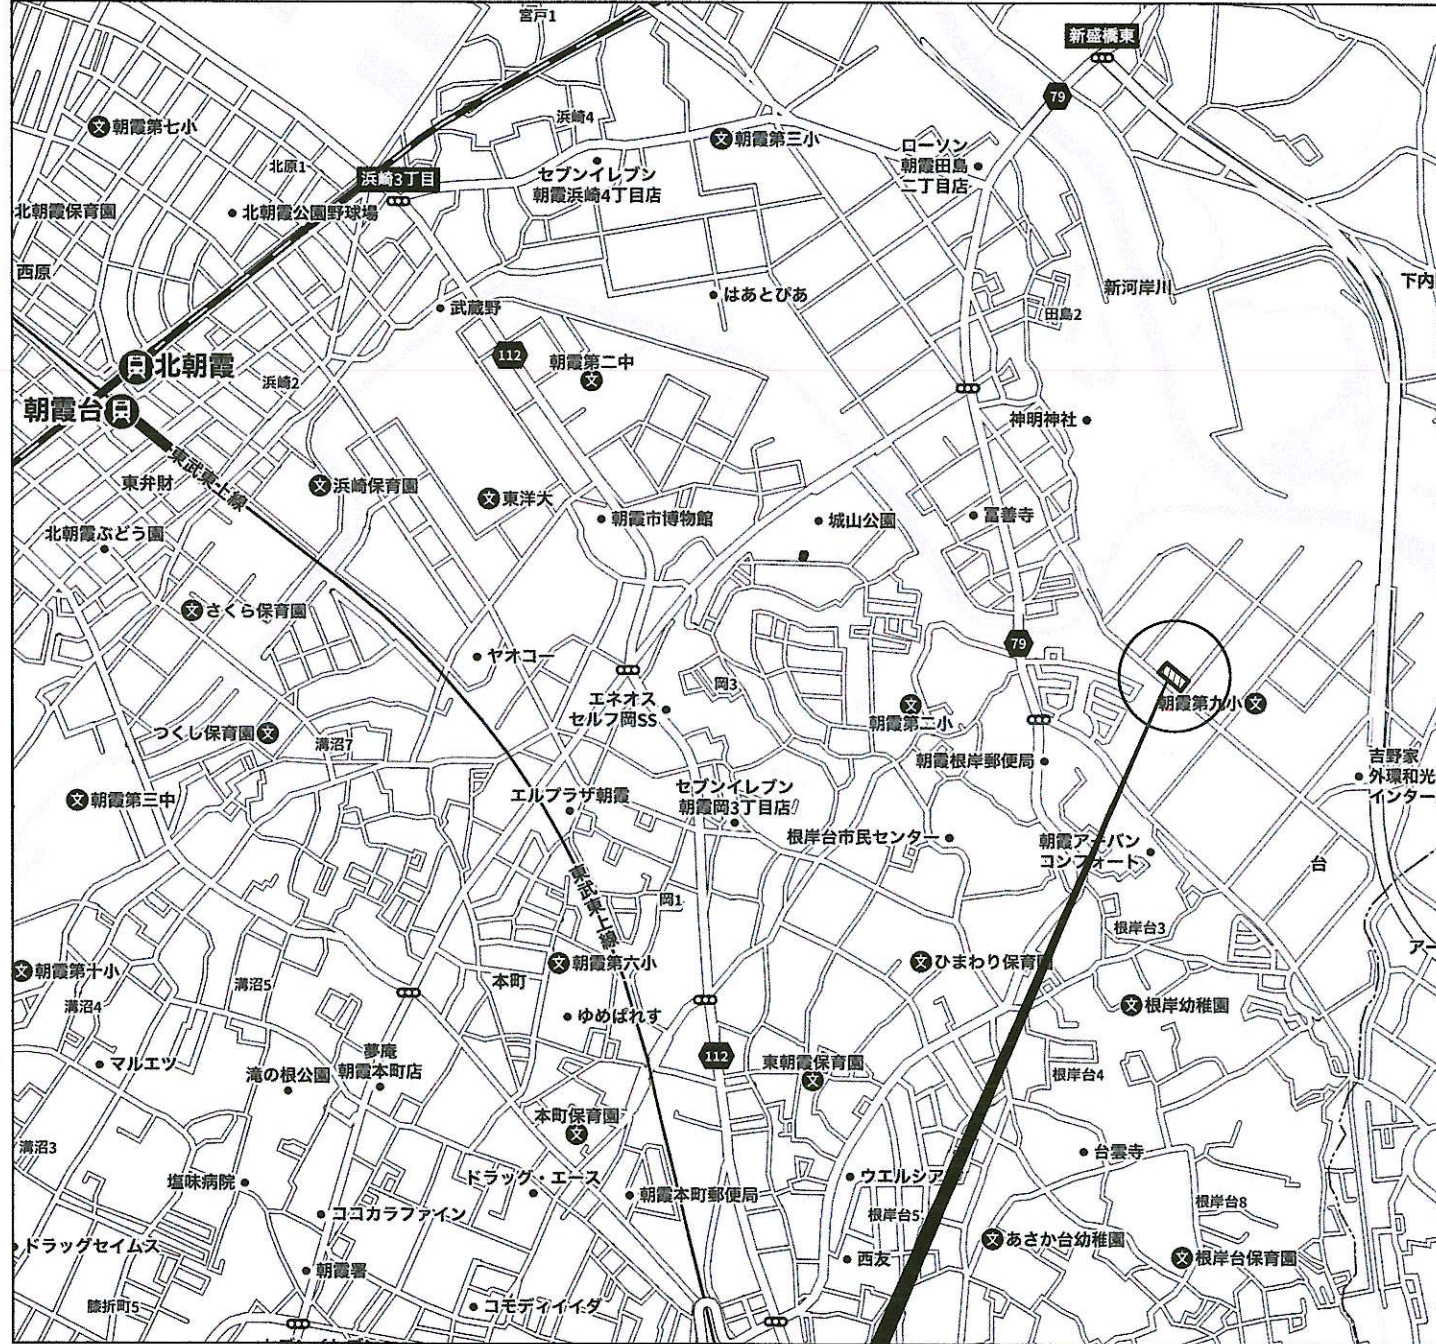

周辺案内図 S=1/2000

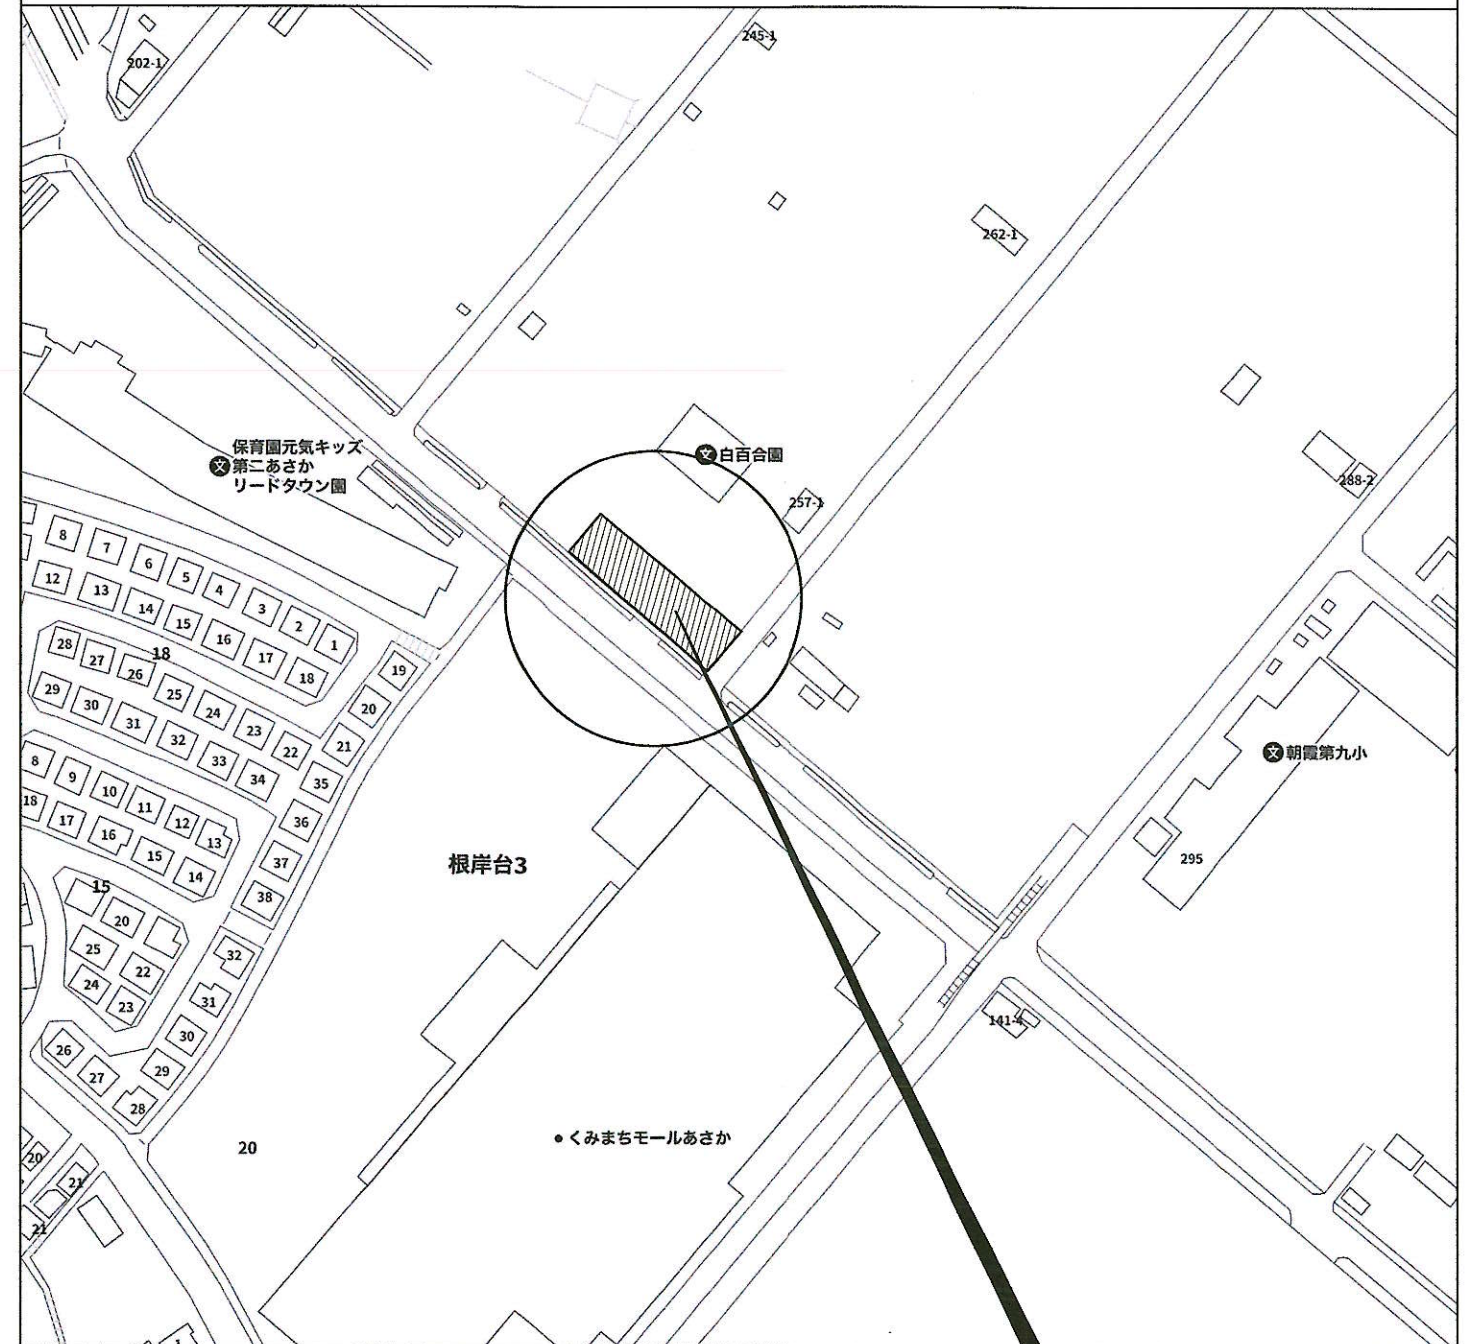

申請地：埼玉県朝霞市大字根岸字榎戸255番1（地名地番）

|   |   |            |      |    |    |    |         |      |                                                                      |                            |                    |
|---|---|------------|------|----|----|----|---------|------|----------------------------------------------------------------------|----------------------------|--------------------|
|  株式会社リゾン<br>一級建築士事務所 | 埼玉県朝霞市西井財2-4-40<br>TEL：048-466-6211 FAX：[REDACTED]<br>一級建築士事務所 埼玉県知事登録 第1812号<br>一級建築士 [REDACTED] 国土交通大臣登録 第 [REDACTED] 号 | DRAWING BY | 施主承諾 | 営業 | 設計 | 工事 | 訂正図面作成日 | MEMO | PROJECT TITLE<br>(仮称) 生活介護事業ばれっと 計画 新築工事<br><br>DRAWING TITLE<br>案内図 | SCALE<br>1/15000<br>1/2000 | SHEET NO<br><br>01 |
|   |   | DATE       |      |    |    |    | 訂正日 H   |      |                                                                      |                            |                    |
|   |   |            |      |    |    |    | 訂正日 H   |      |                                                                      |                            |                    |
|   |   |            |      |    |    |    | 訂正日 H   |      |                                                                      |                            |                    |
|   |   |            |      |    |    |    | 訂正日 H   |      |                                                                      |                            |                    |