


道路位置図 (指定)

指定年月日 昭和42年10月4日 番号 第551号

1. 申請に係わる土地の地番地番
埼玉県朝霞市大字膝折字北浦504-1(一部)

2. 申請に係わる道路の幅員、延長及び面積
幅員 4.00メートル 延長 60.40メートル 面積 平方メートル

3. 利用宅地総面積 平方メートル

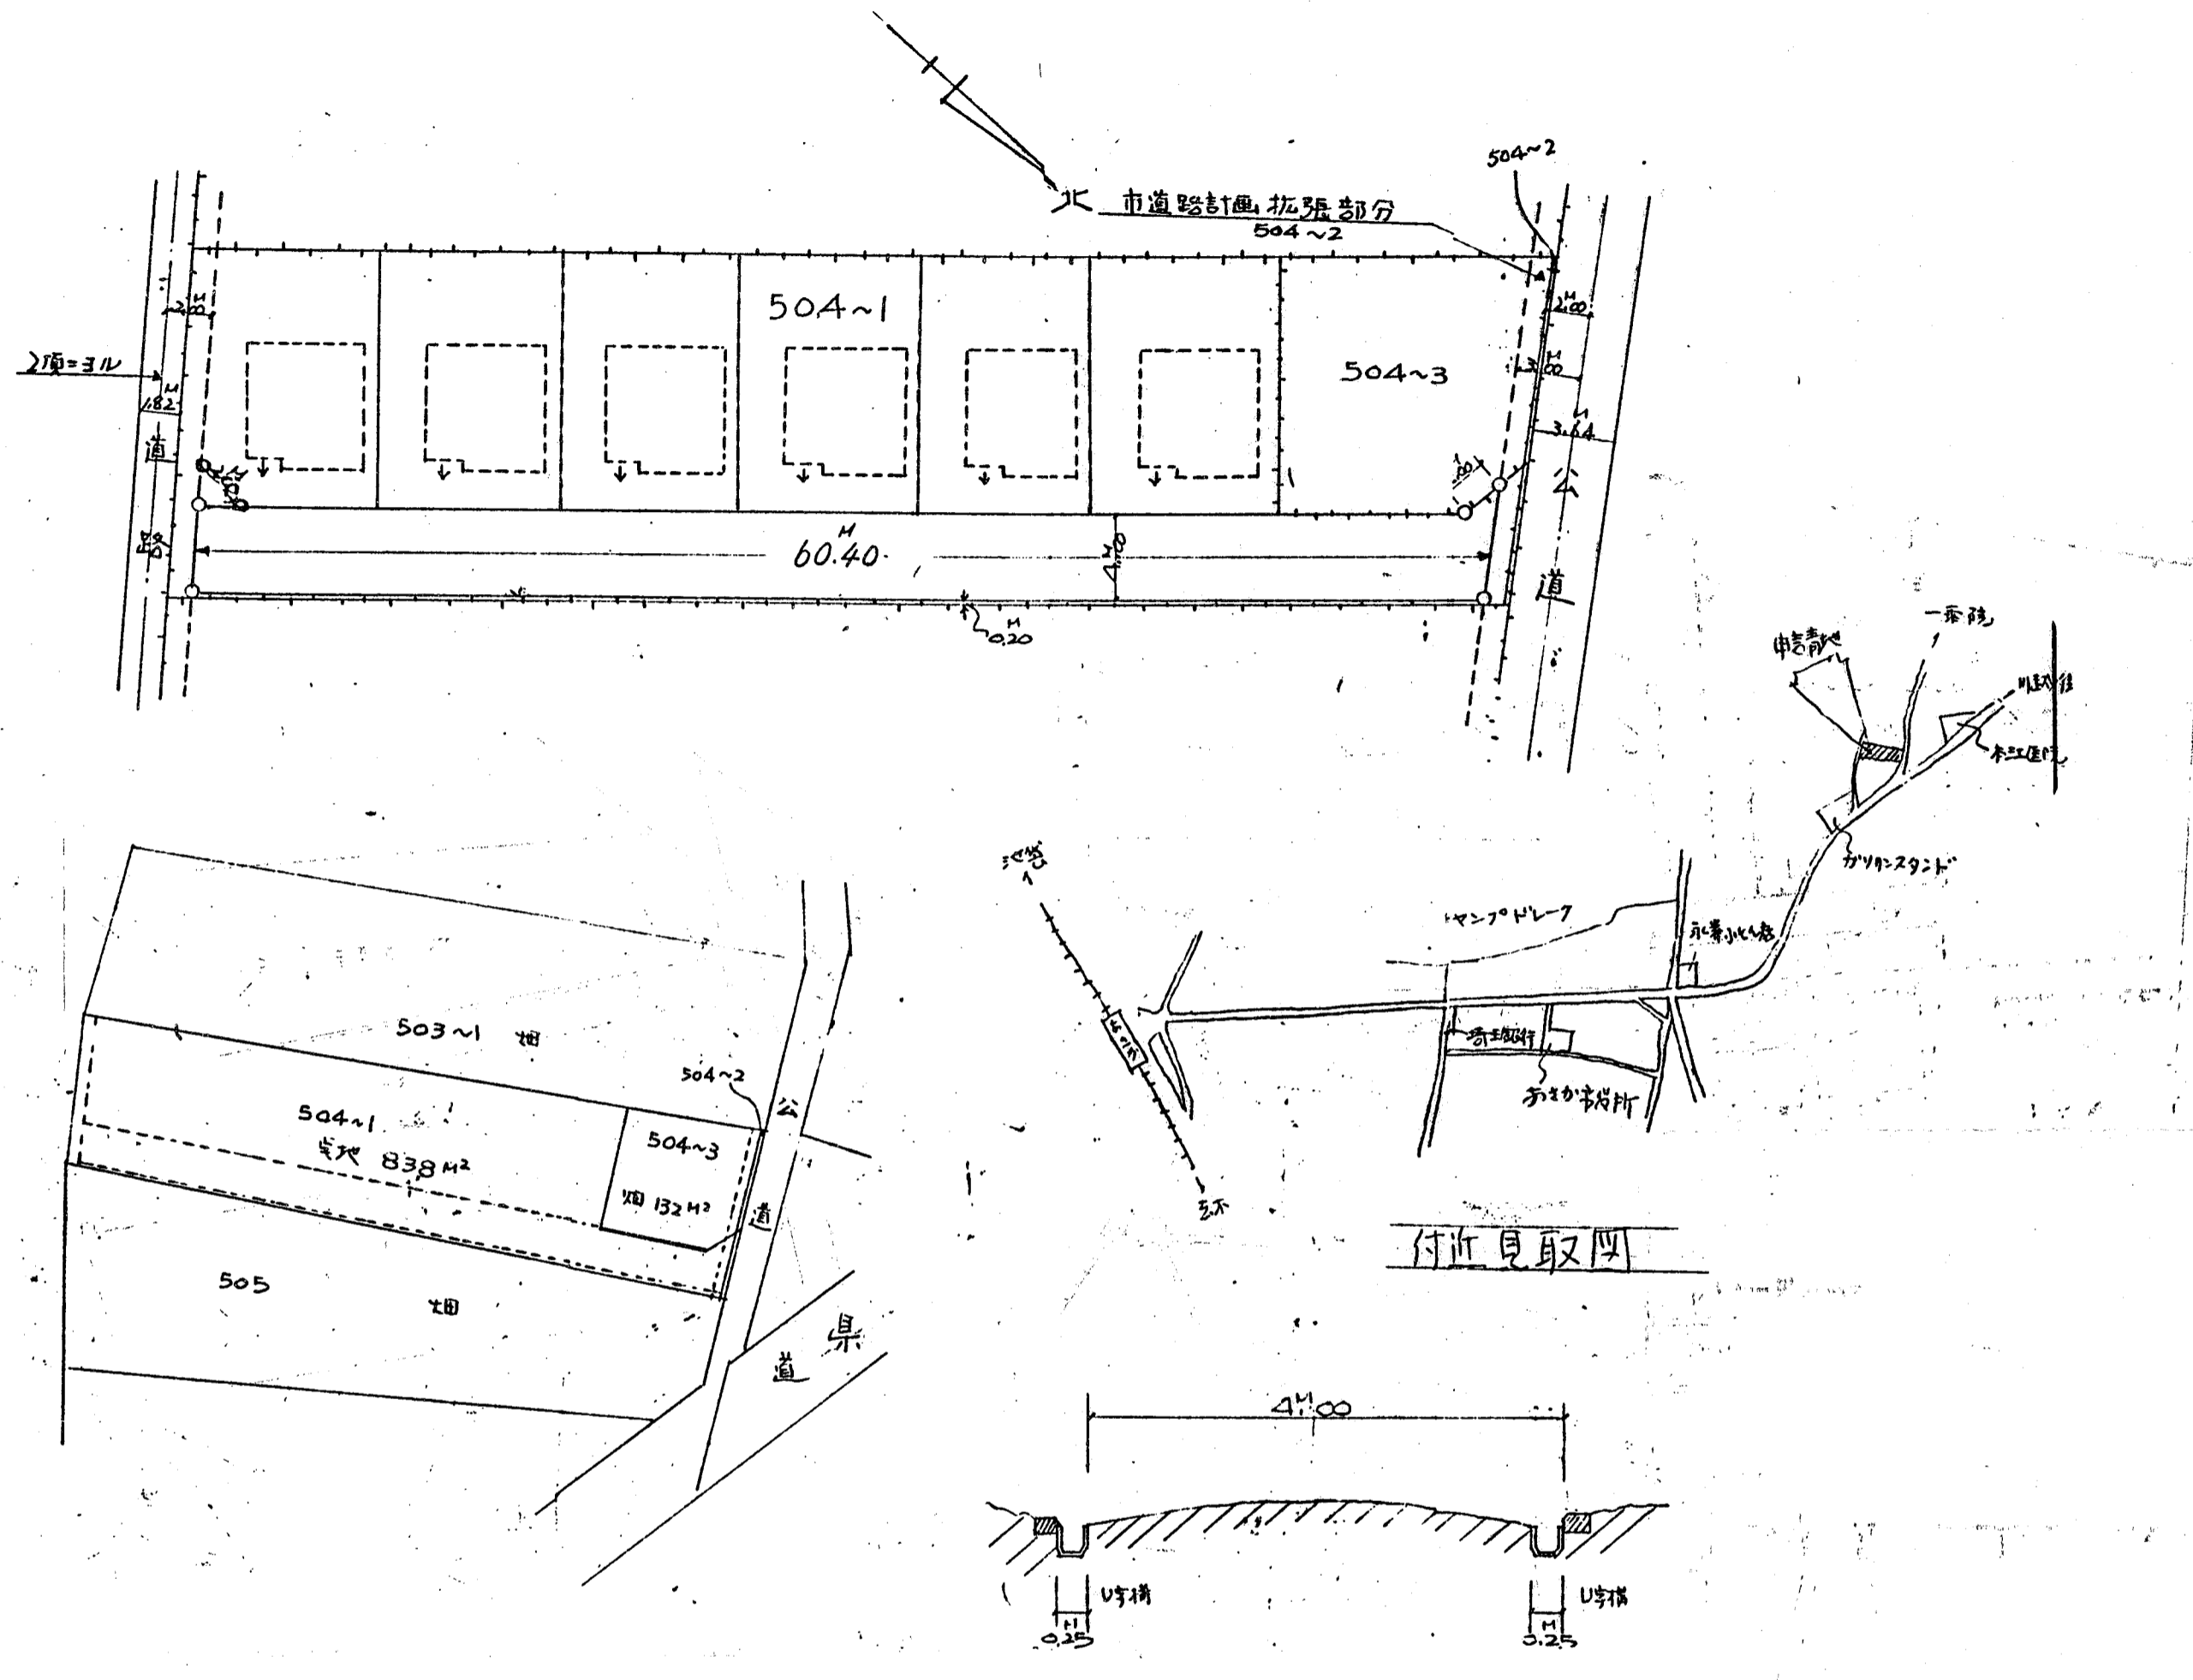

縮尺	付近見取図	
	地籍図	1/300
	構造図	1/50
	公園の写し	1/600