


案内図

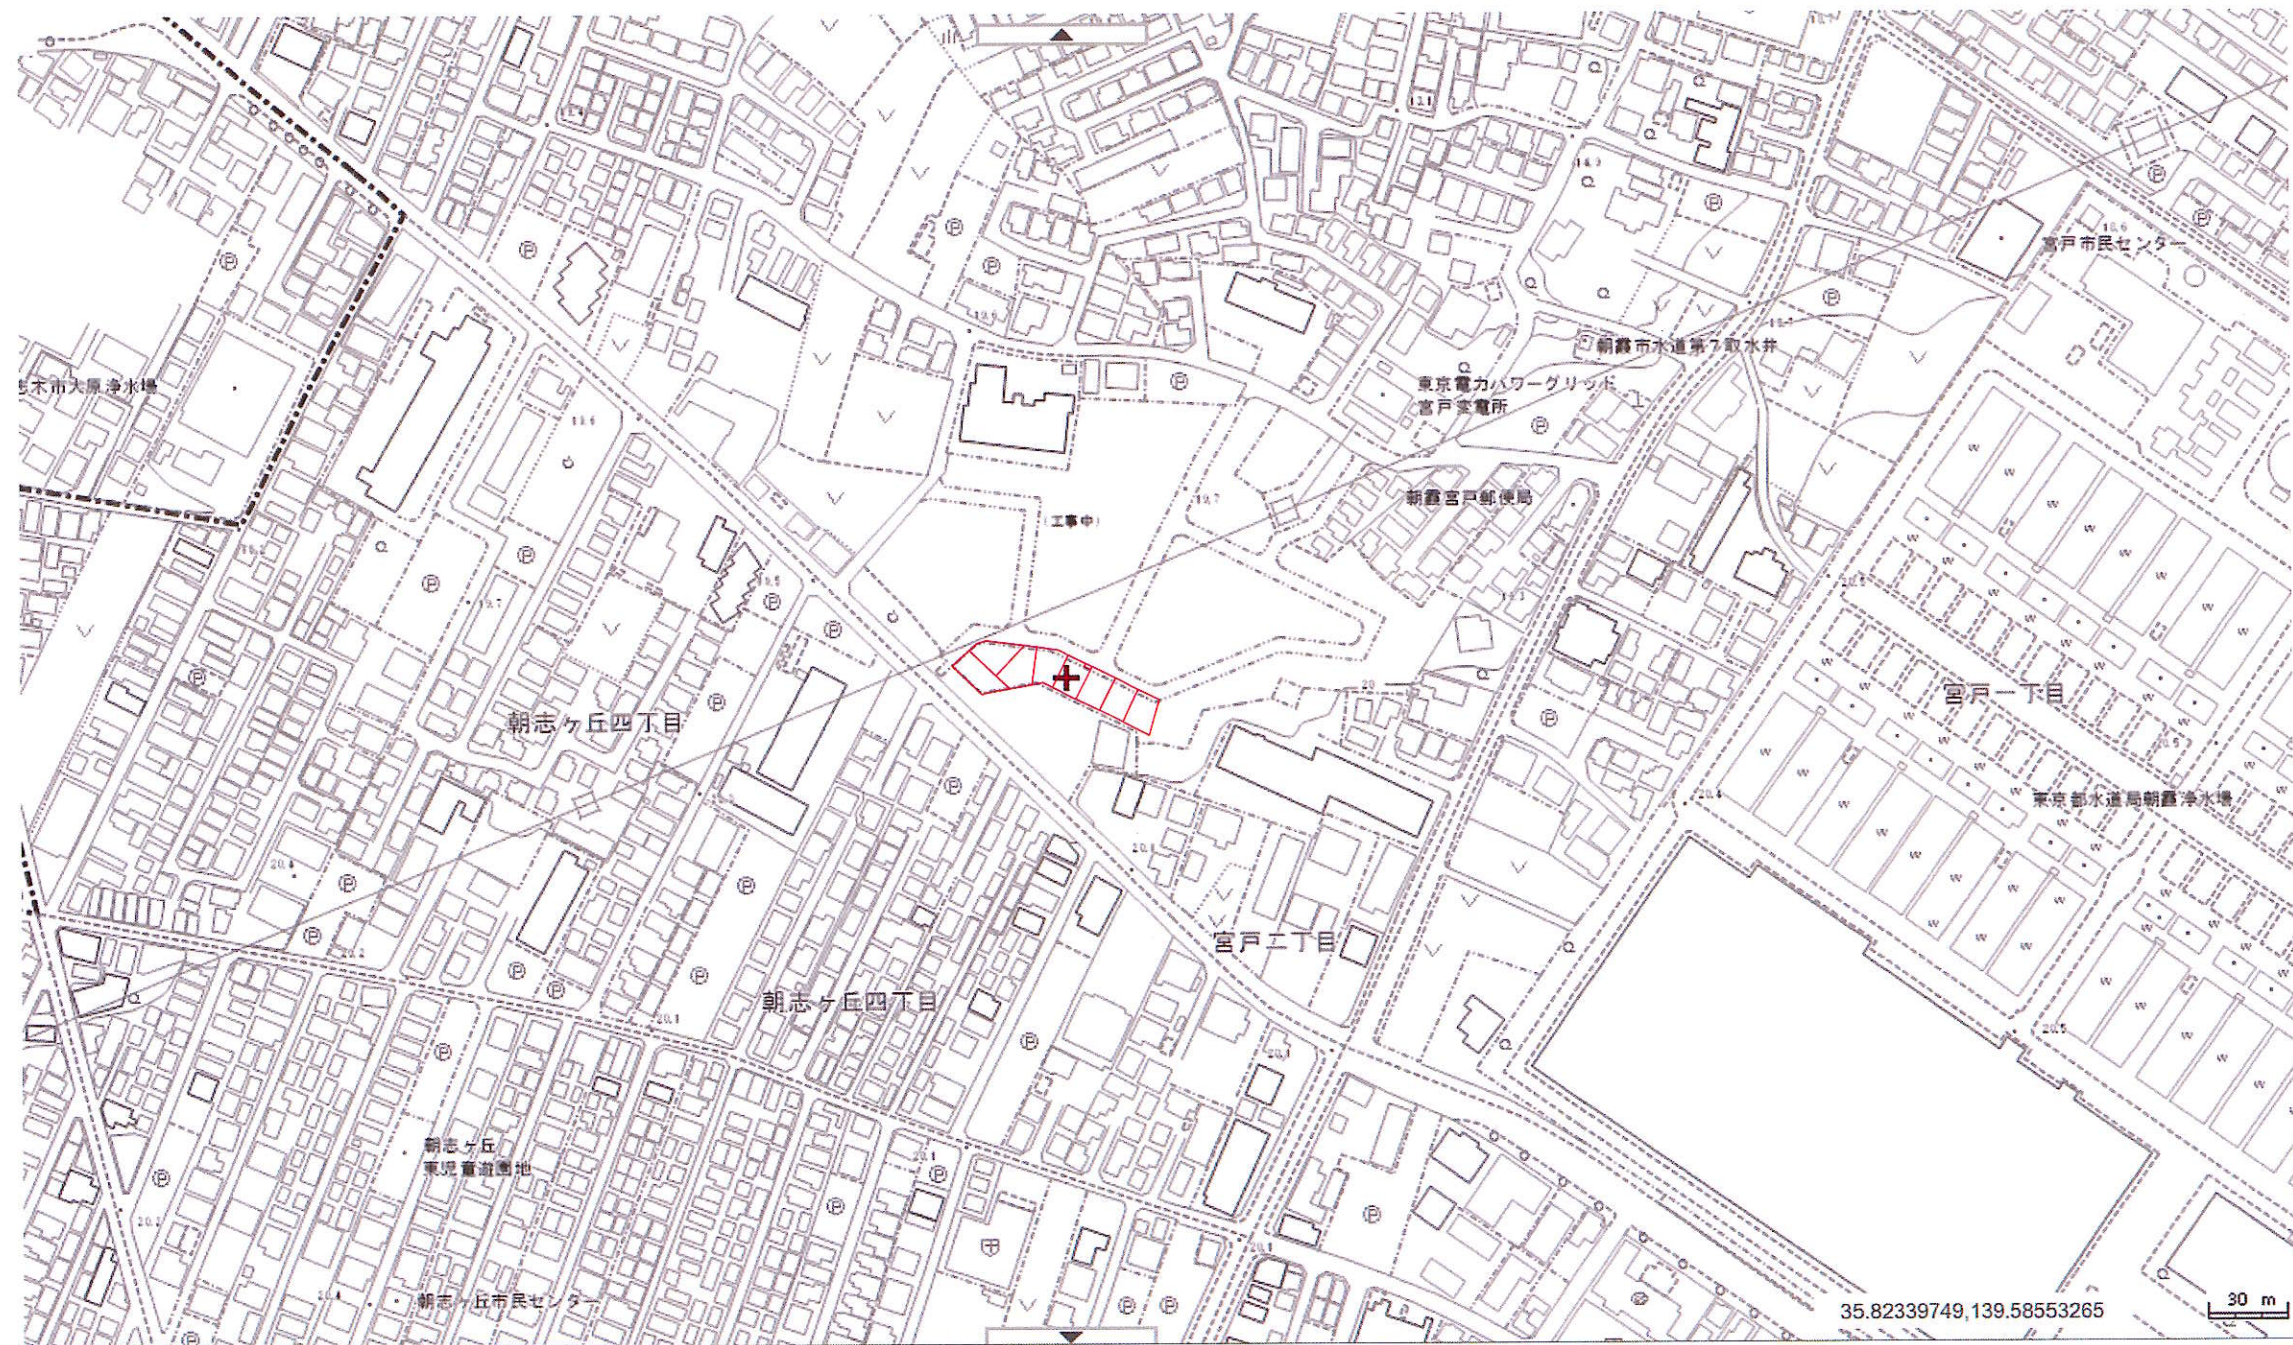

35.82339749,139.58553265

30 m

工事名称 (仮称)朝志ヶ丘宮戸2丁目2003番17、18新築工事		図面名 案内図	
縮尺 1/2500	設計年月日 251209	一般建築士事務所登録第(1)11634号 タカノ建築設計事務所 合同会社 一般建築士 埼玉県朝志ヶ丘市本町一丁目35番16-106号	
図面番号	承認	設計	製図