


土地利用計画図

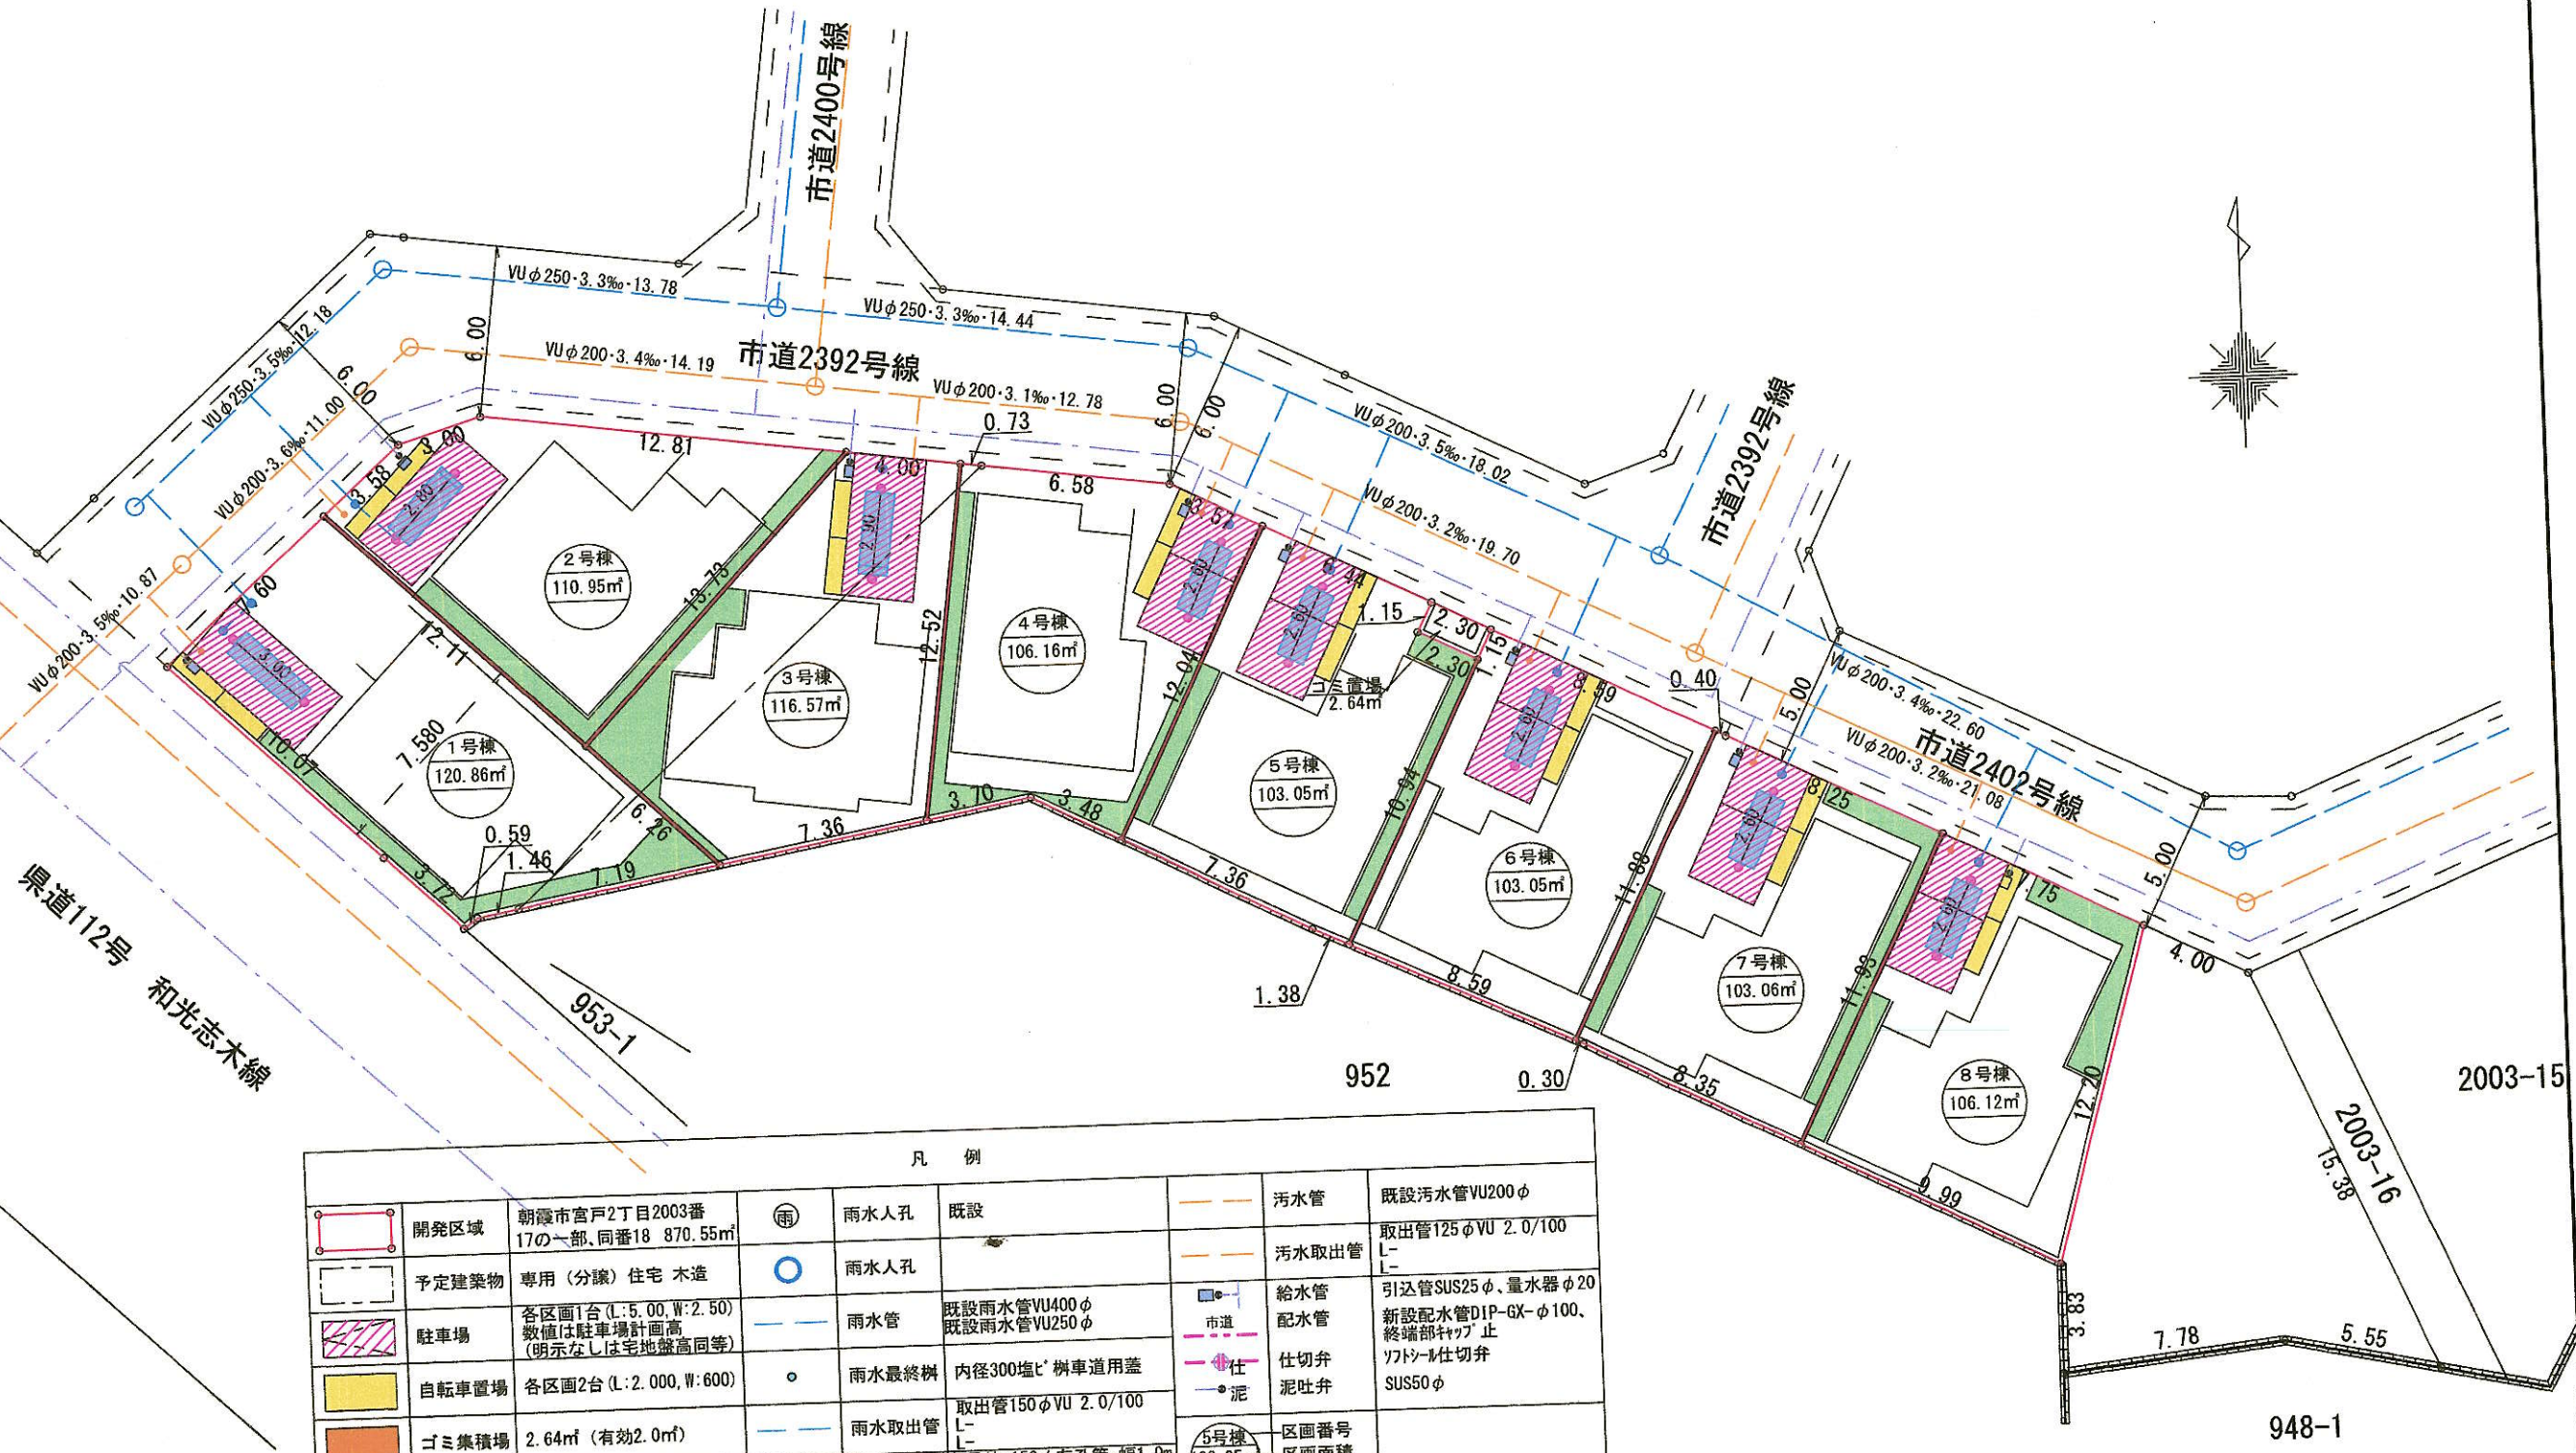

凡 例								
	開発区域	朝霞市宮戸2丁目2003番 17の一部、同番18 870.55㎡		雨水人孔	既設		汚水管	既設汚水管VU200φ
	予定建築物	専用（分譲）住宅 木造		雨水人孔			汚水取出手	取出手125φVU 2.0/100 L-L
	駐車場	各区分1台（L:5.00、W:2.50） 数値は駐車場計画高 （明示なしは宅地盤高同等）		雨水管	既設雨水管VU400φ 既設雨水管VU250φ	 市道	給水管 配水管	引込管SUS25φ、量水器φ20 新設配水管DIP-GX-φ100、 終端部キャップ止 ソフトソール仕切弁 SUS50φ
	自転車置場	各区分2台（L:2.000、W:600）		雨水最終樹	内径300塩ビ 樹車道用蓋	 仕 泥	仕切弁 泥吐弁	
	ゴミ集積場	2.64㎡（有効2.0㎡）		雨水取出手	取出手150φVU 2.0/100 L-L	 5号棟 103.05㎡ 10.10	区画番号 区画面積 計画高	
	緑 地	10%（87.25㎡）以上を確保		1～8号棟 浸透トレンチ管 浸透樹	各号棟：150φ有孔管・幅1.0m 計画水深1.30・L-2.6～3.0m 内径300塩ビ樹			
	L形側溝 車両横断用	プレキャストL形切下		汚水人孔	既設		10.10	現況高
	L形側溝	既設部分		汚水人孔			化粧コンクリート ブロック積	
	L形側溝 集水樹	既設部分（市章入り）		公共汚水樹	内径200塩ビ 樹車道用蓋 小口径汚水樹鉄蓋		電柱	

工事名称 (仮称)朝霞市宮戸2丁目2003番17、18新築工事				図面名 土地利用計画図			
縮尺 1/250	設計 年 月 日	20251212		一級建築士事務所登録第(2)11634号	タカノ建築設計事務所 同 会 社		
図面番号	承認	設計	製図	一級建築士			