


- A 内装改修
- B 厚生室改修（シャワー室設置含）
- C エレベーター改修
- D キュービクル（受変電設備）改修
- E 非常用照明蓄電池更新
- F 空調設備改修
- G 換気設備改修

凡例


：内装改修

: 厚生室改修

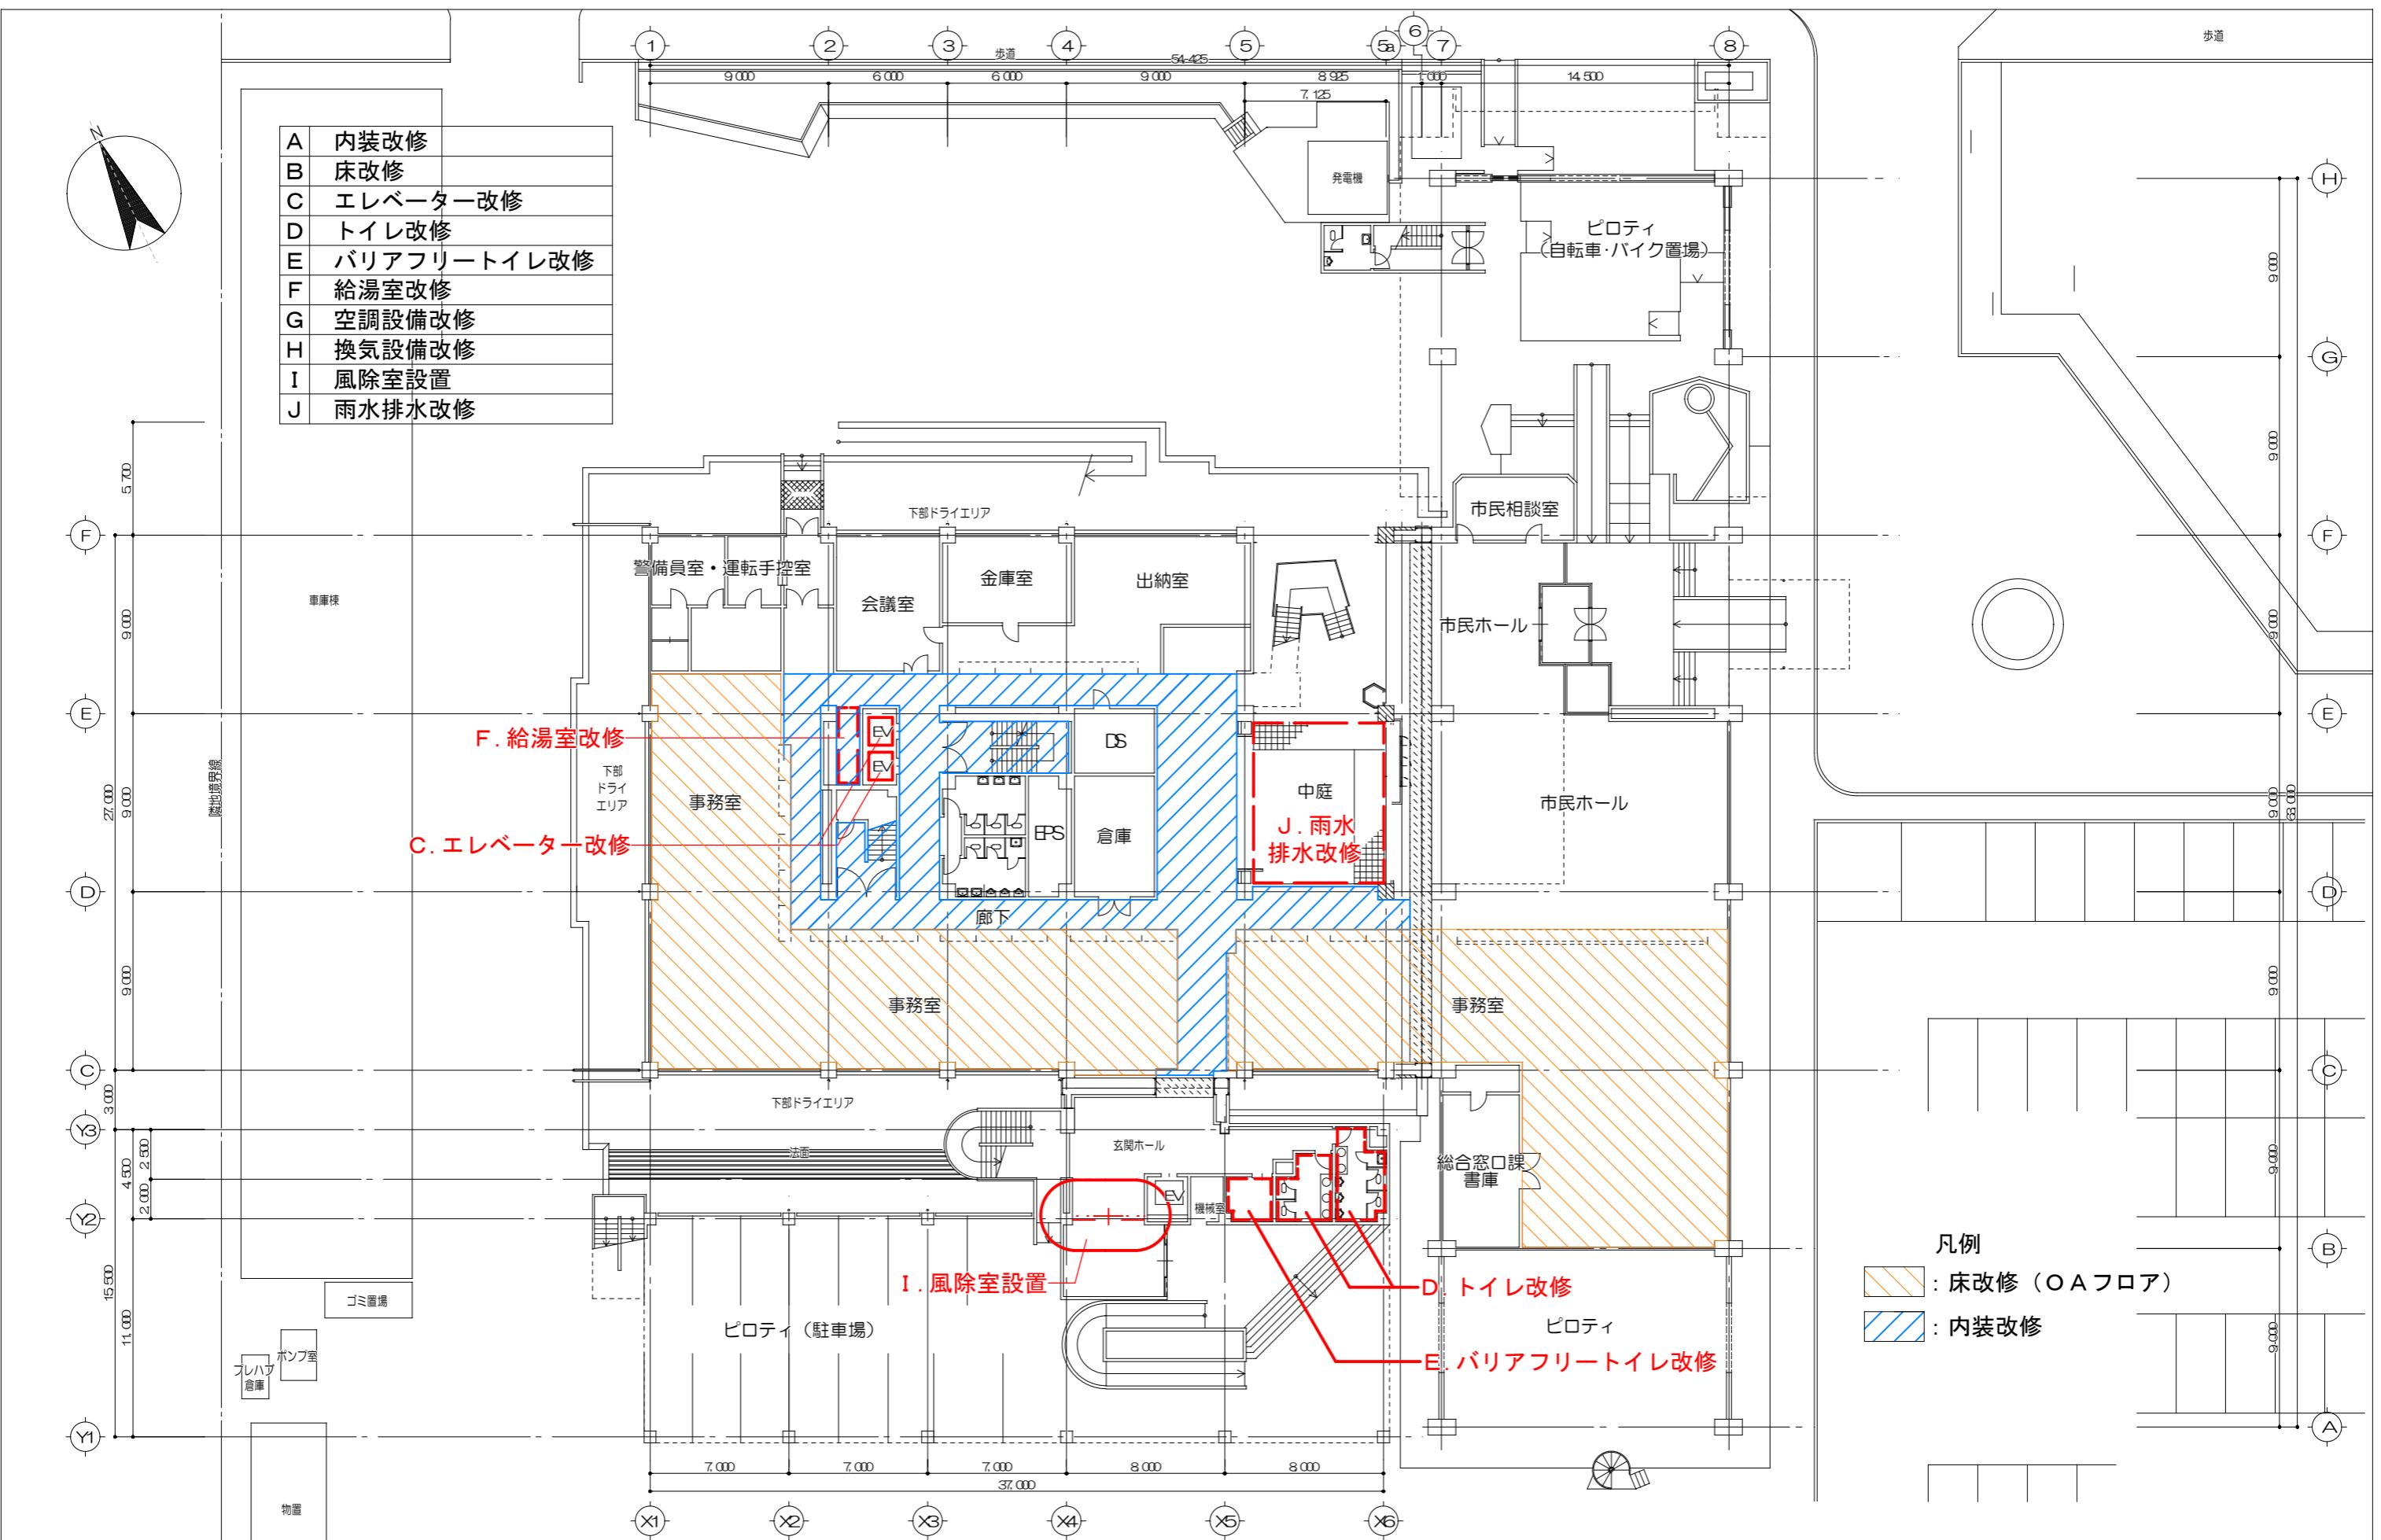


朝霞市庁舎長寿命化改修工事


平面図 (1F)

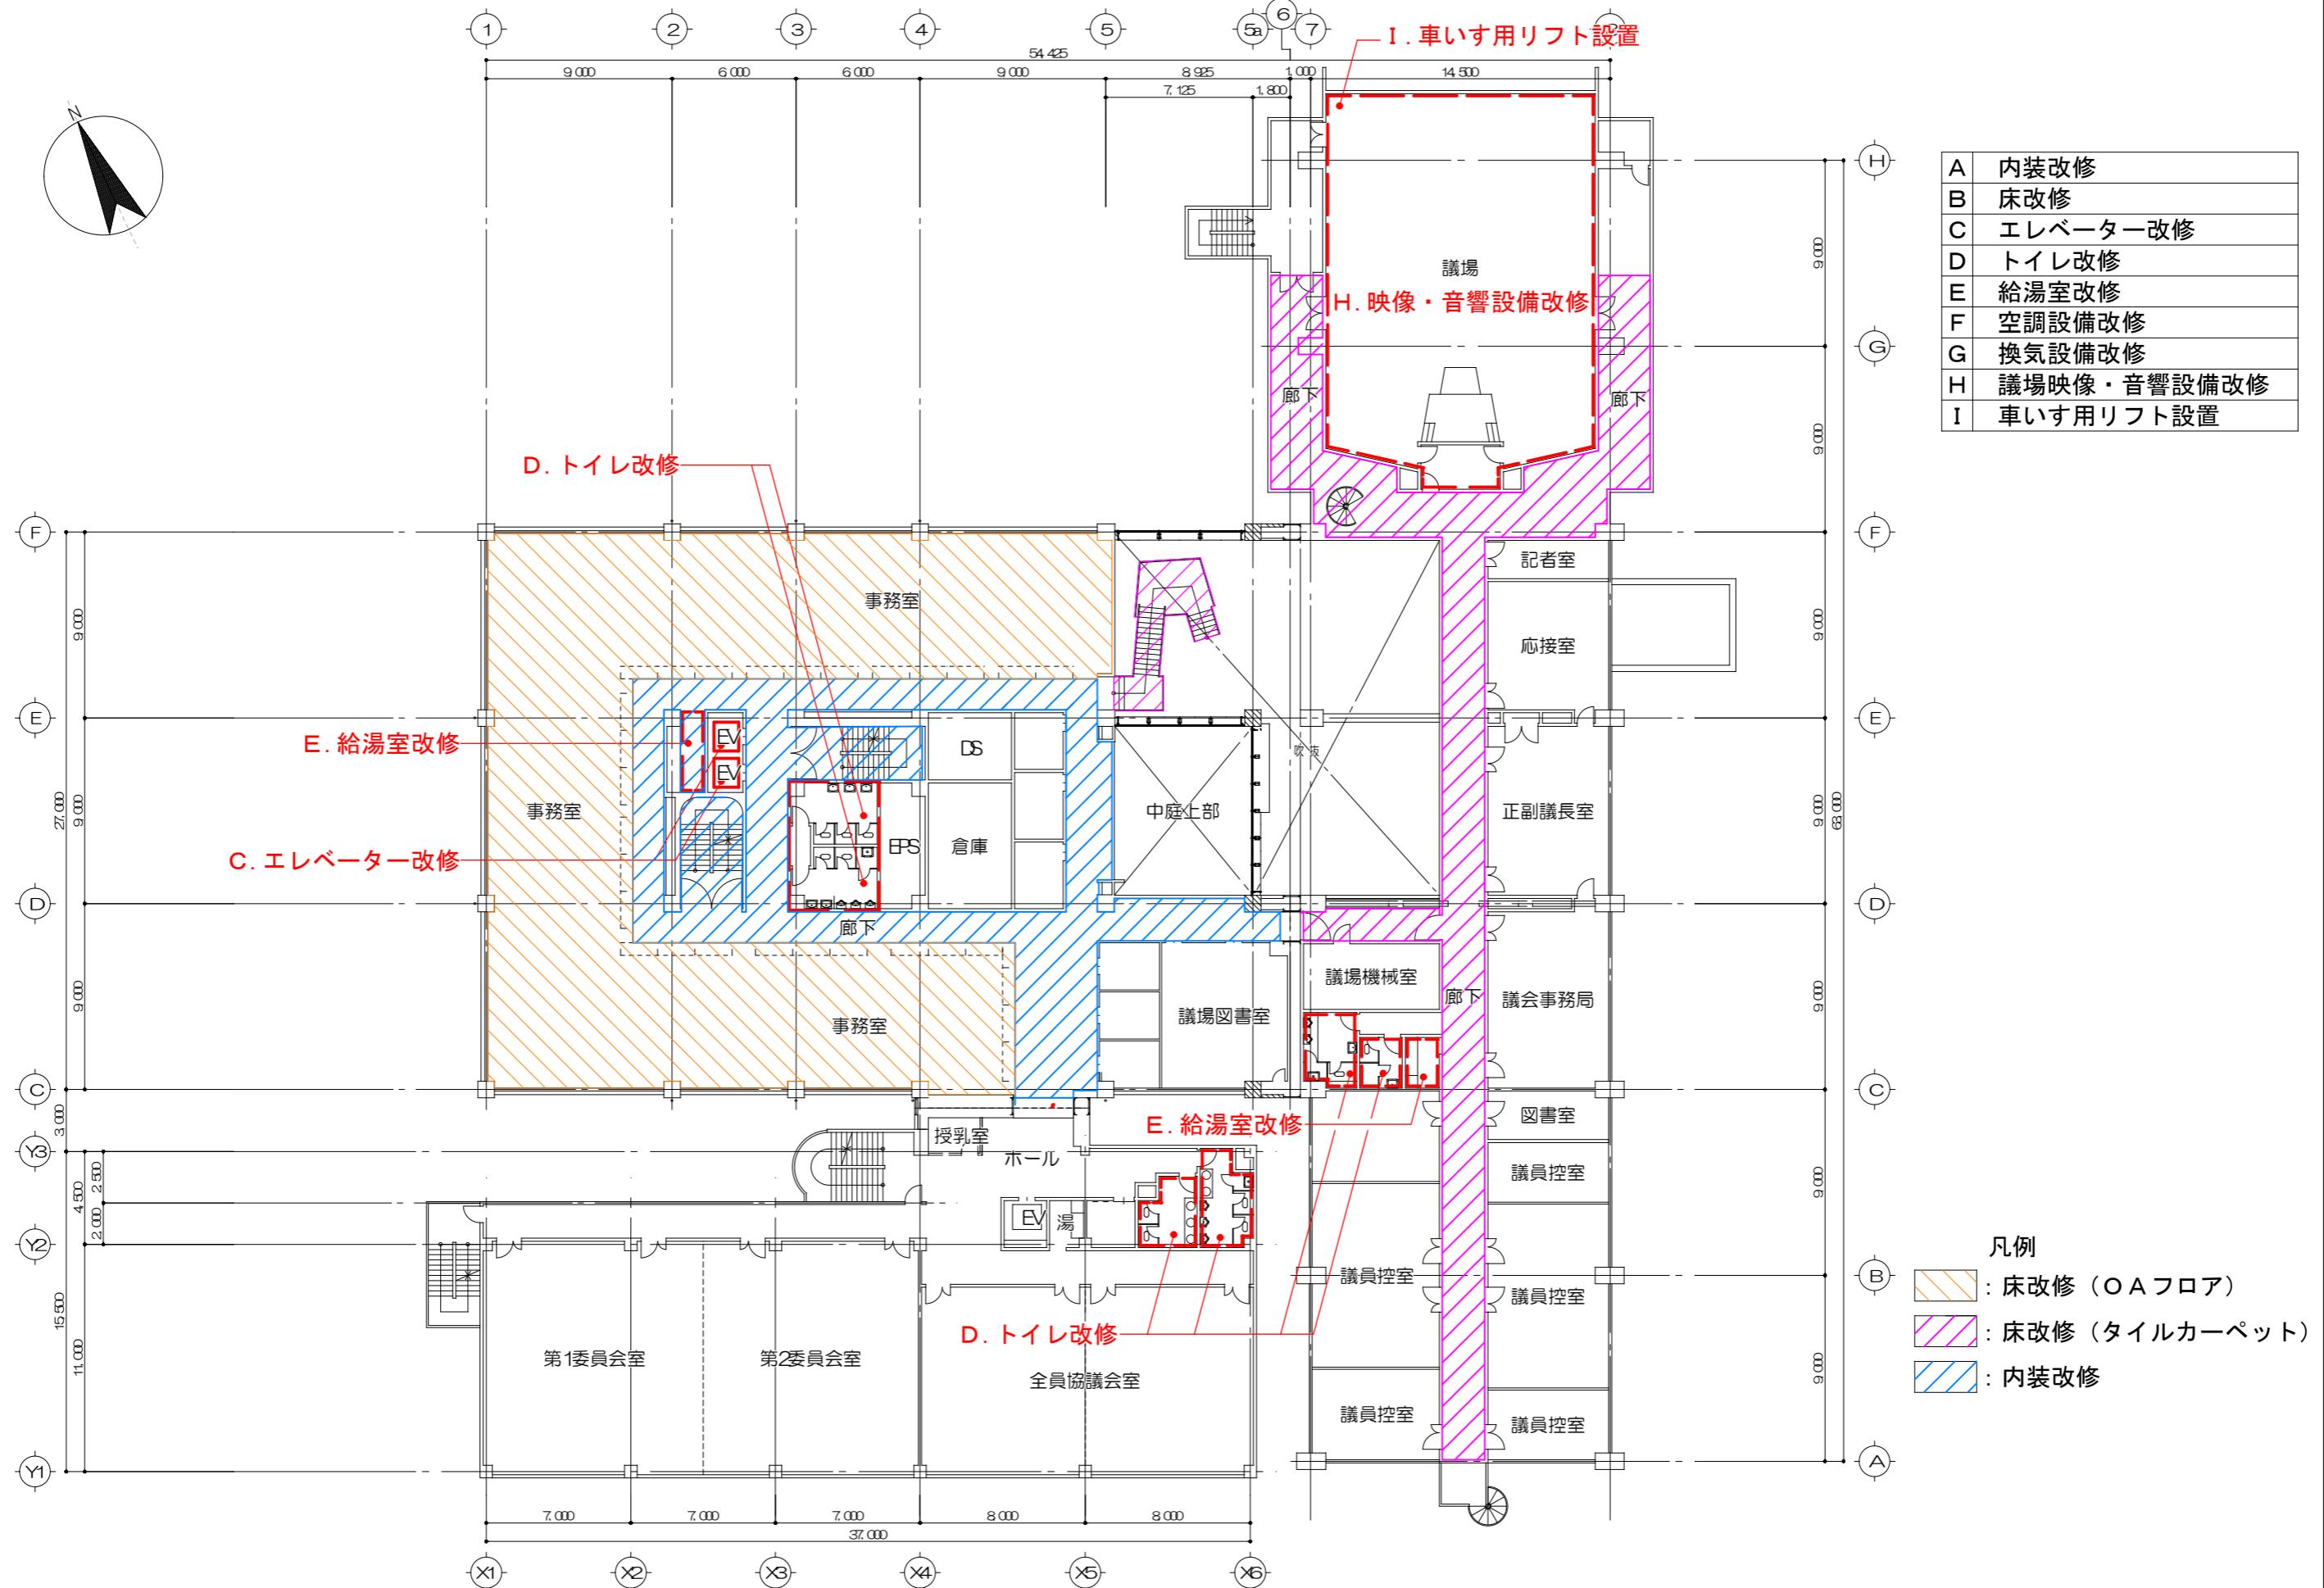

朝霞市庁舎長寿命化改修工事

平面図 (2F)

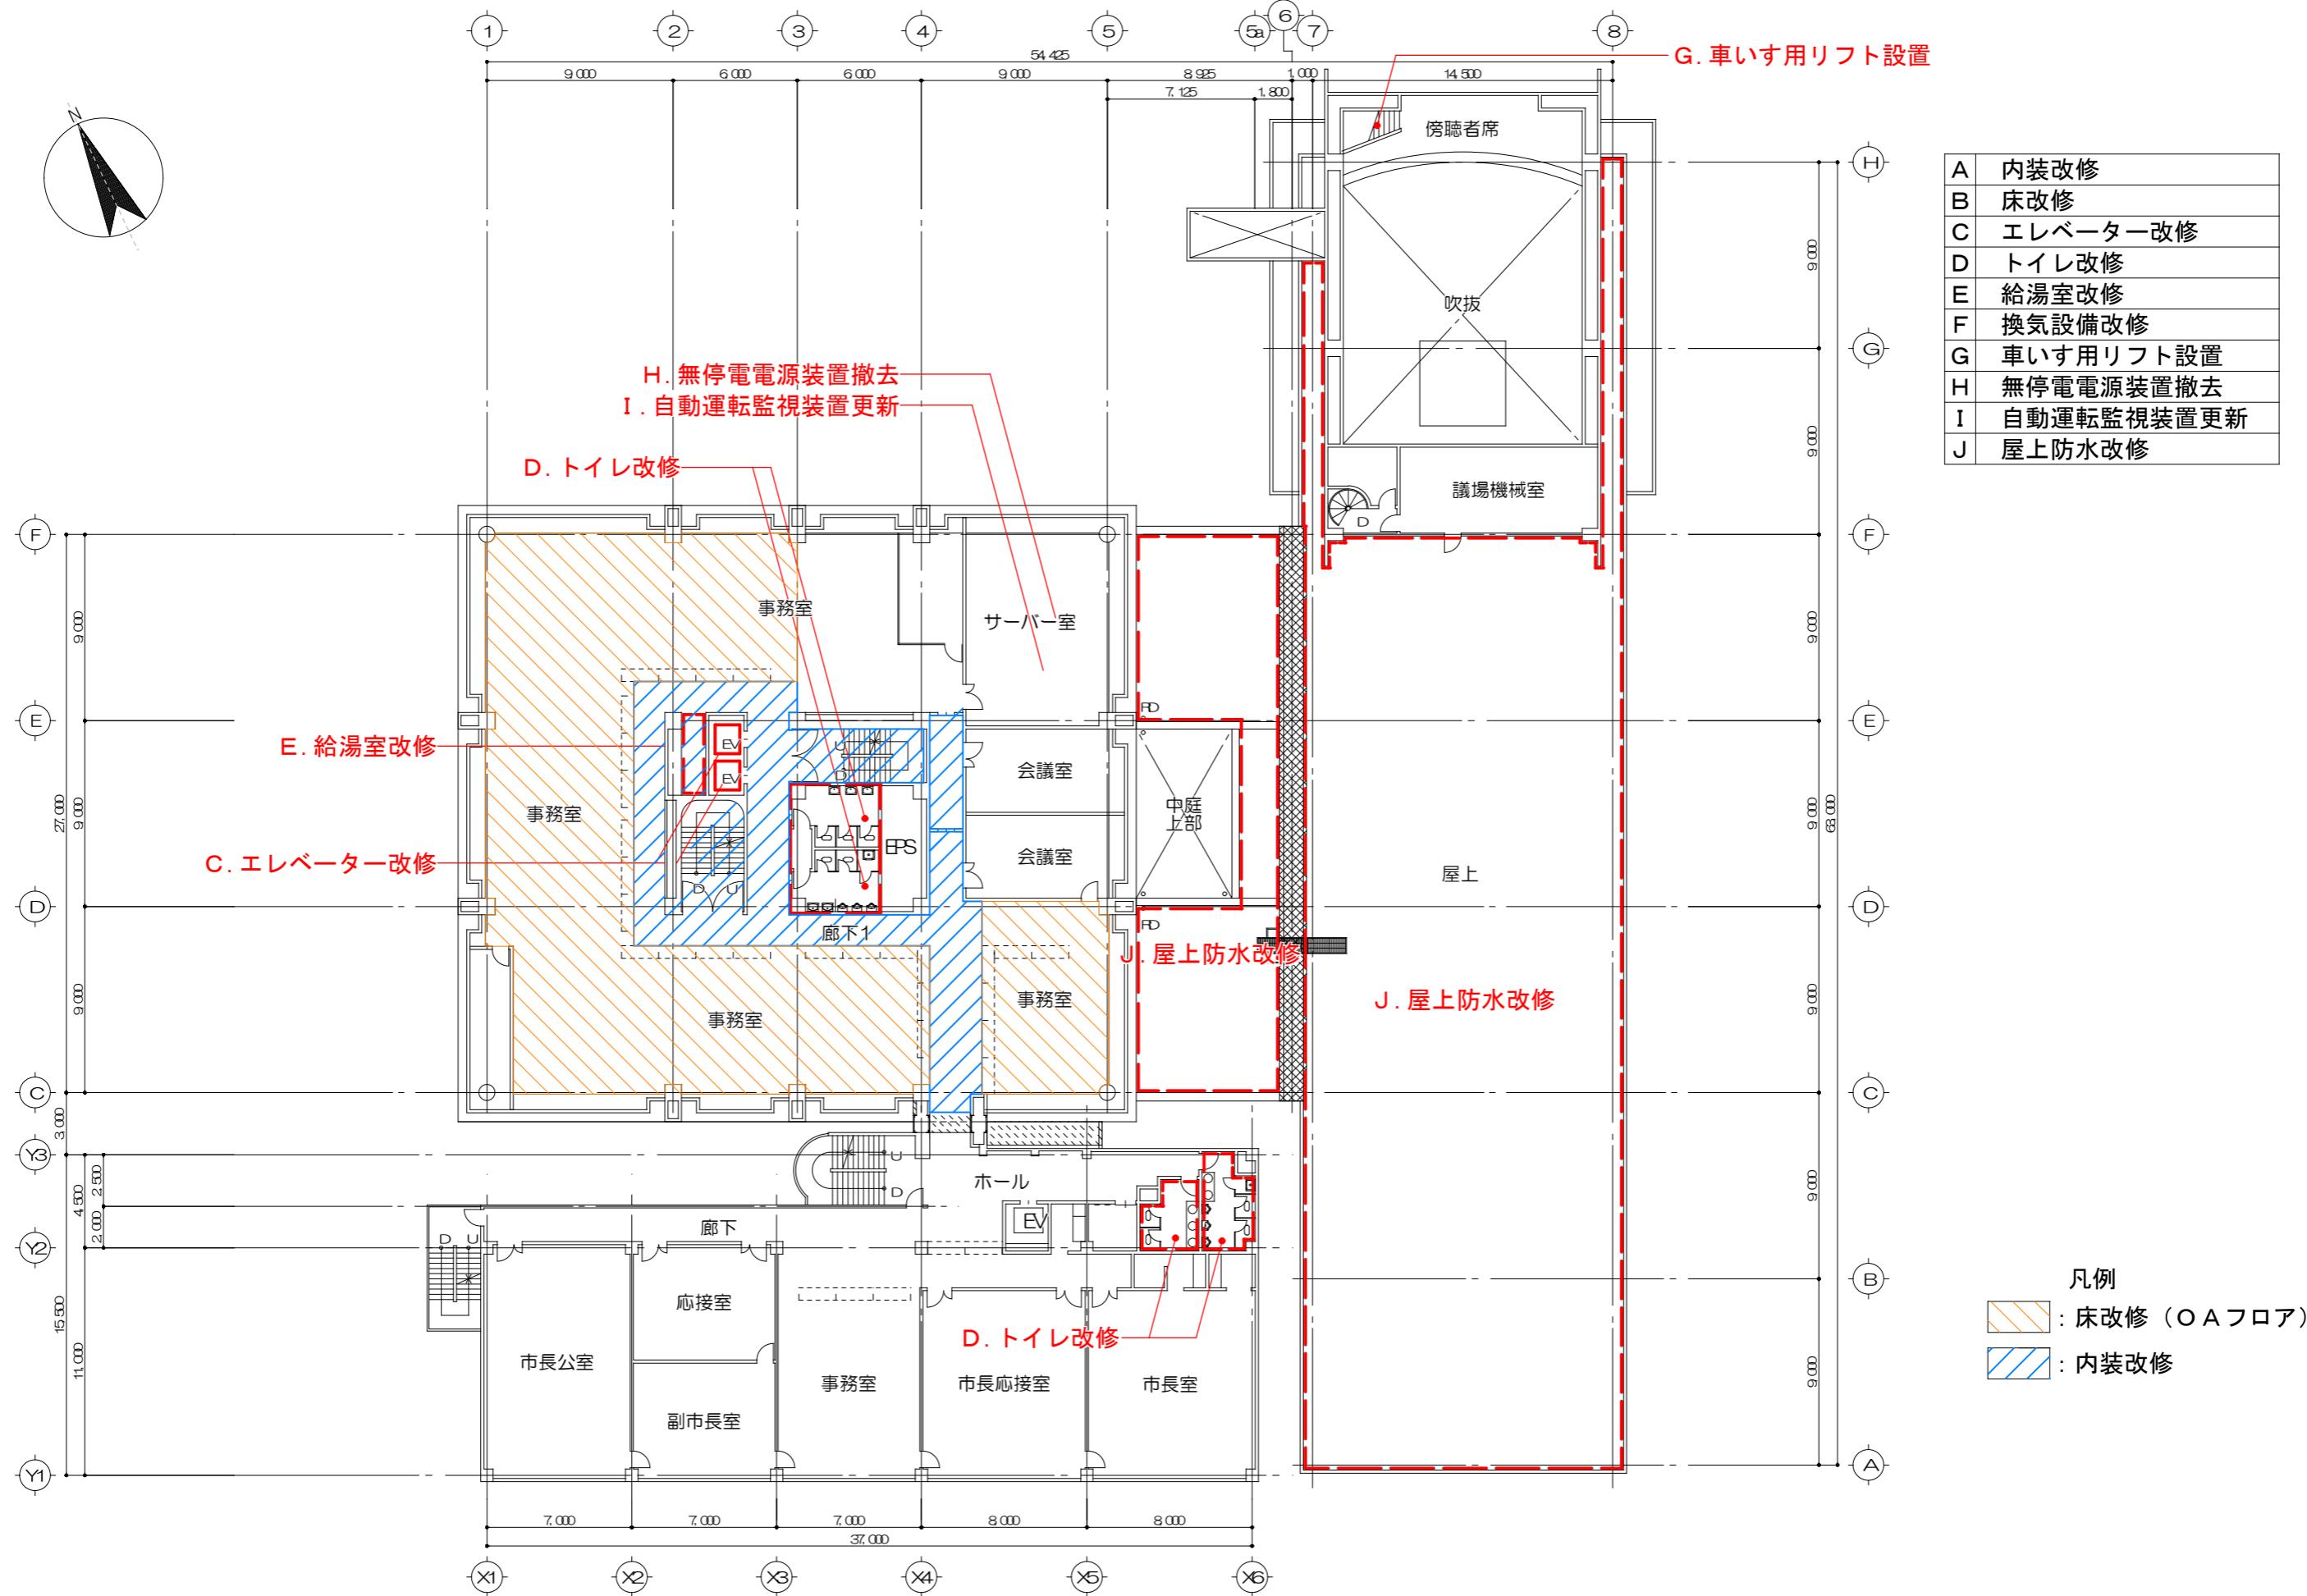



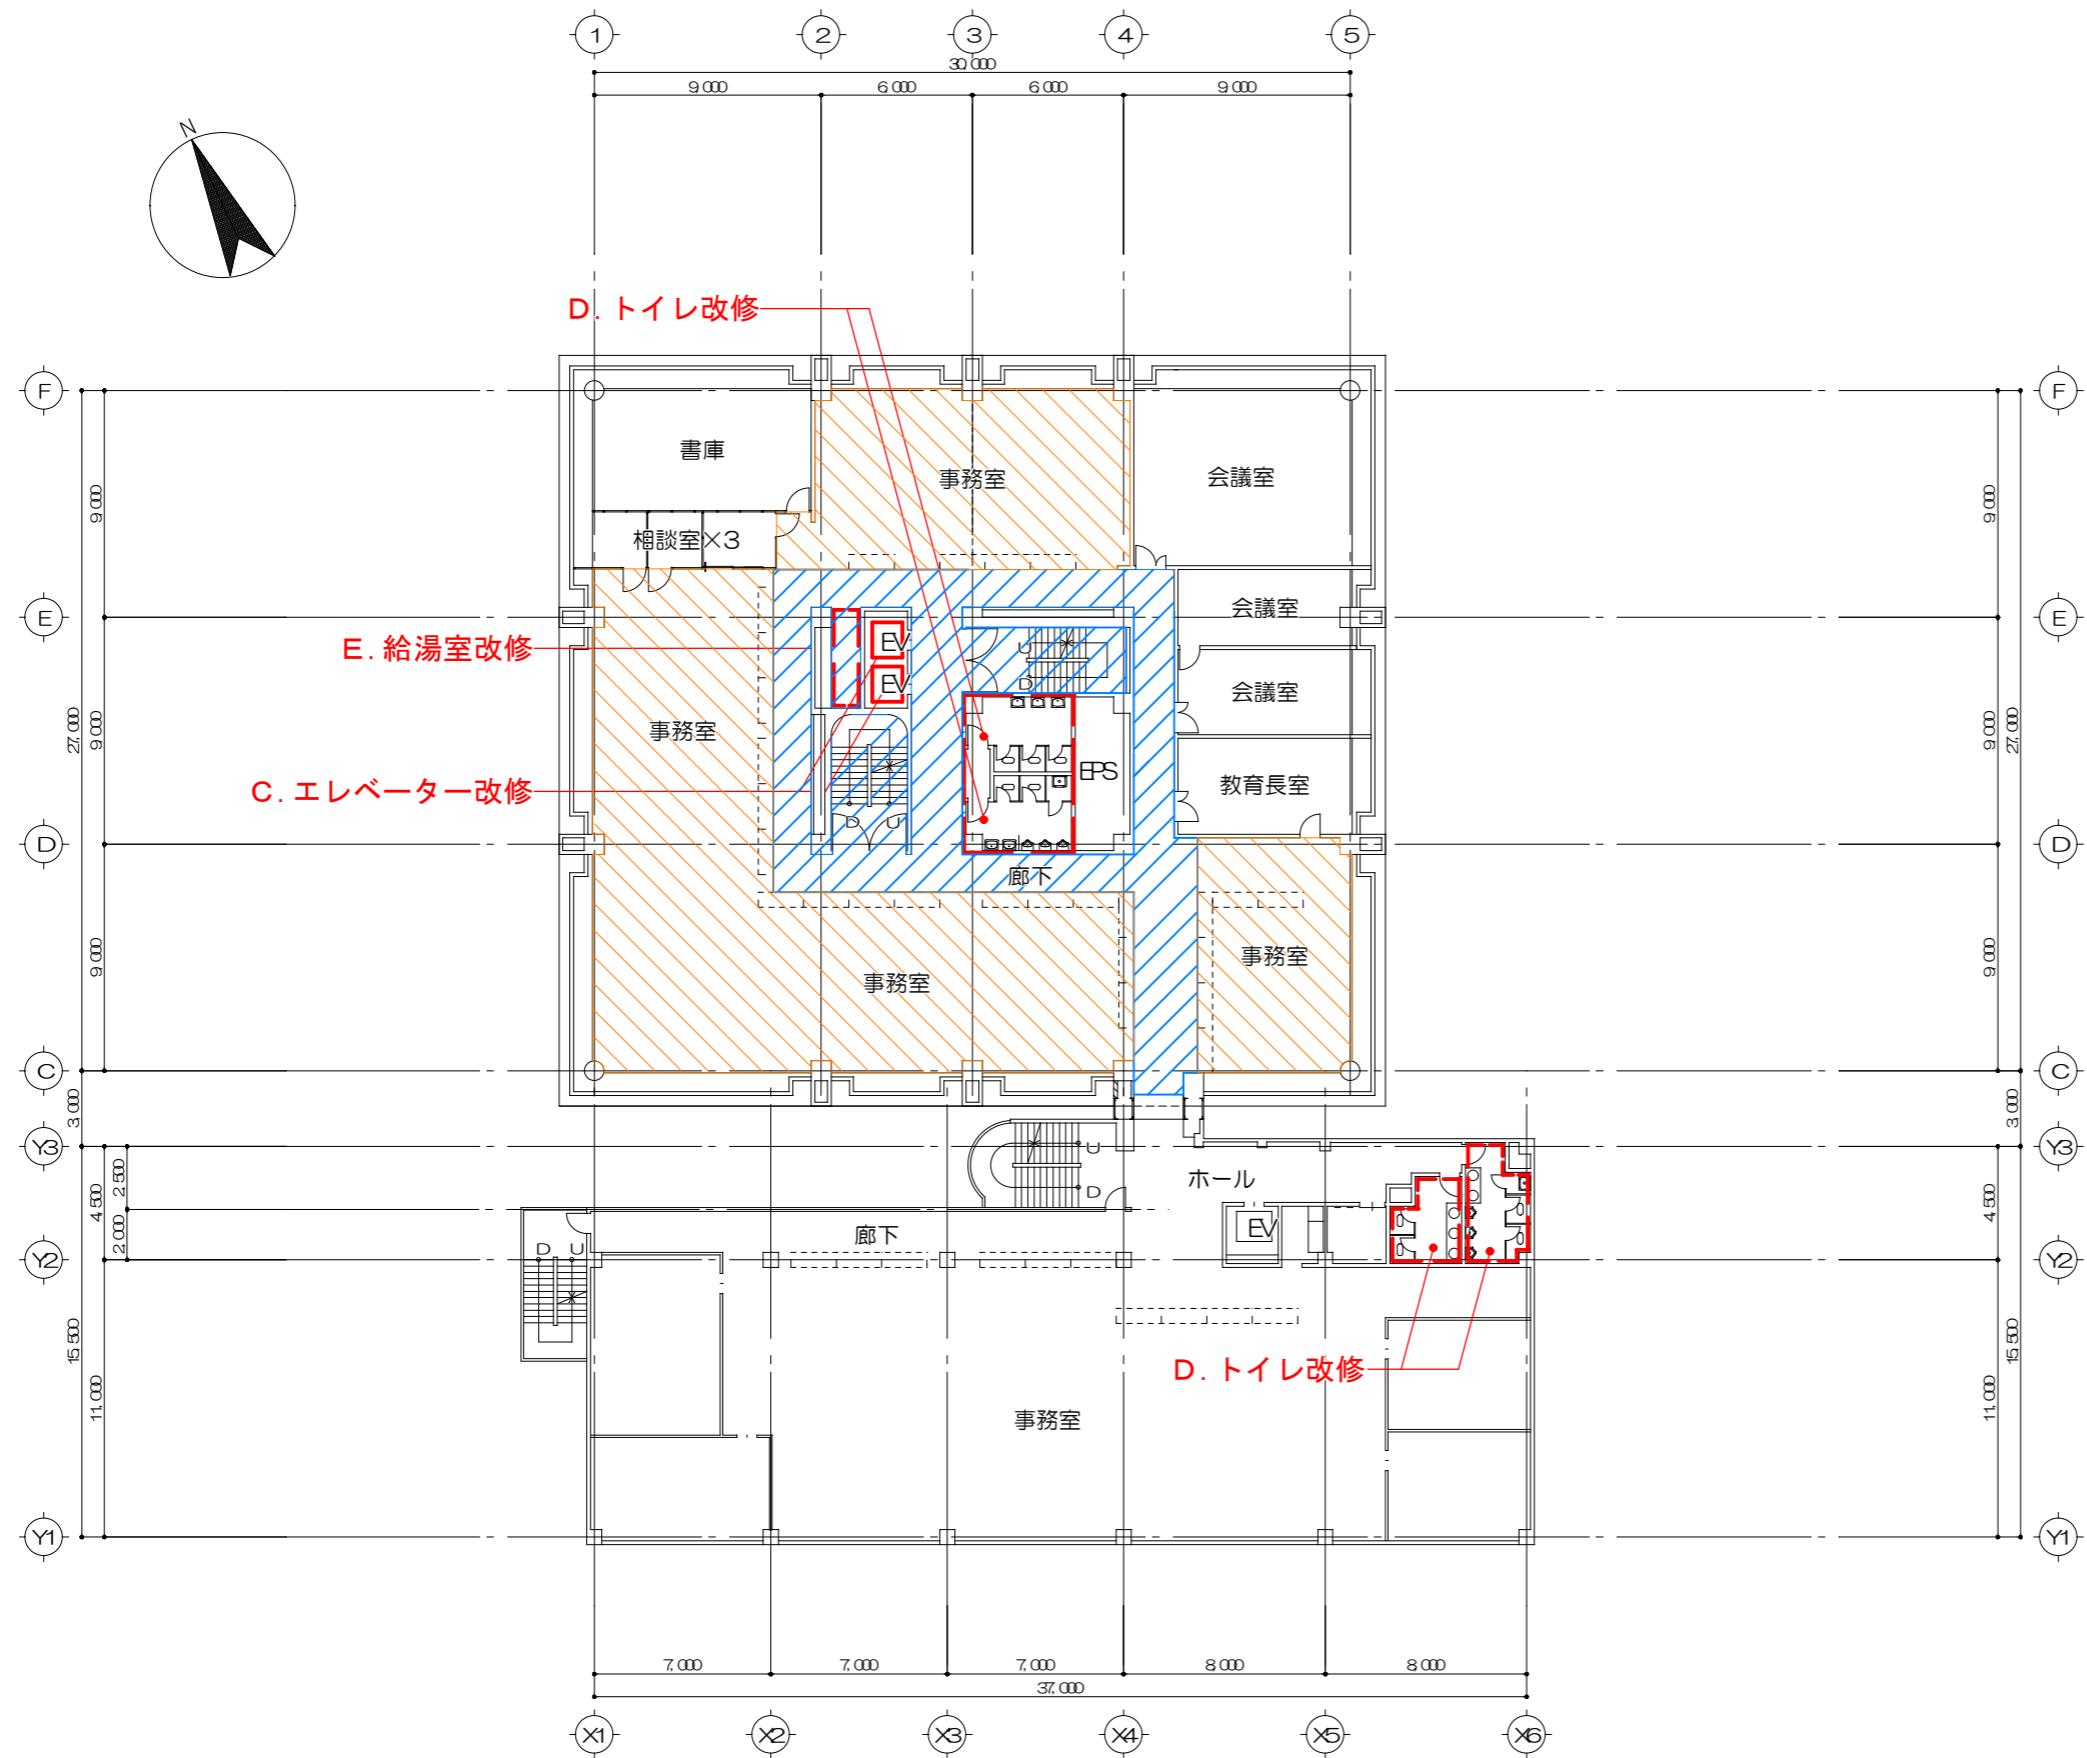


A	内装改修
B	床改修
C	エレベーター改修
D	トイレ改修
E	給湯室改修
F	換気設備改修

凡例

- △: 床改修 (OA フロア)
- : 内装改修

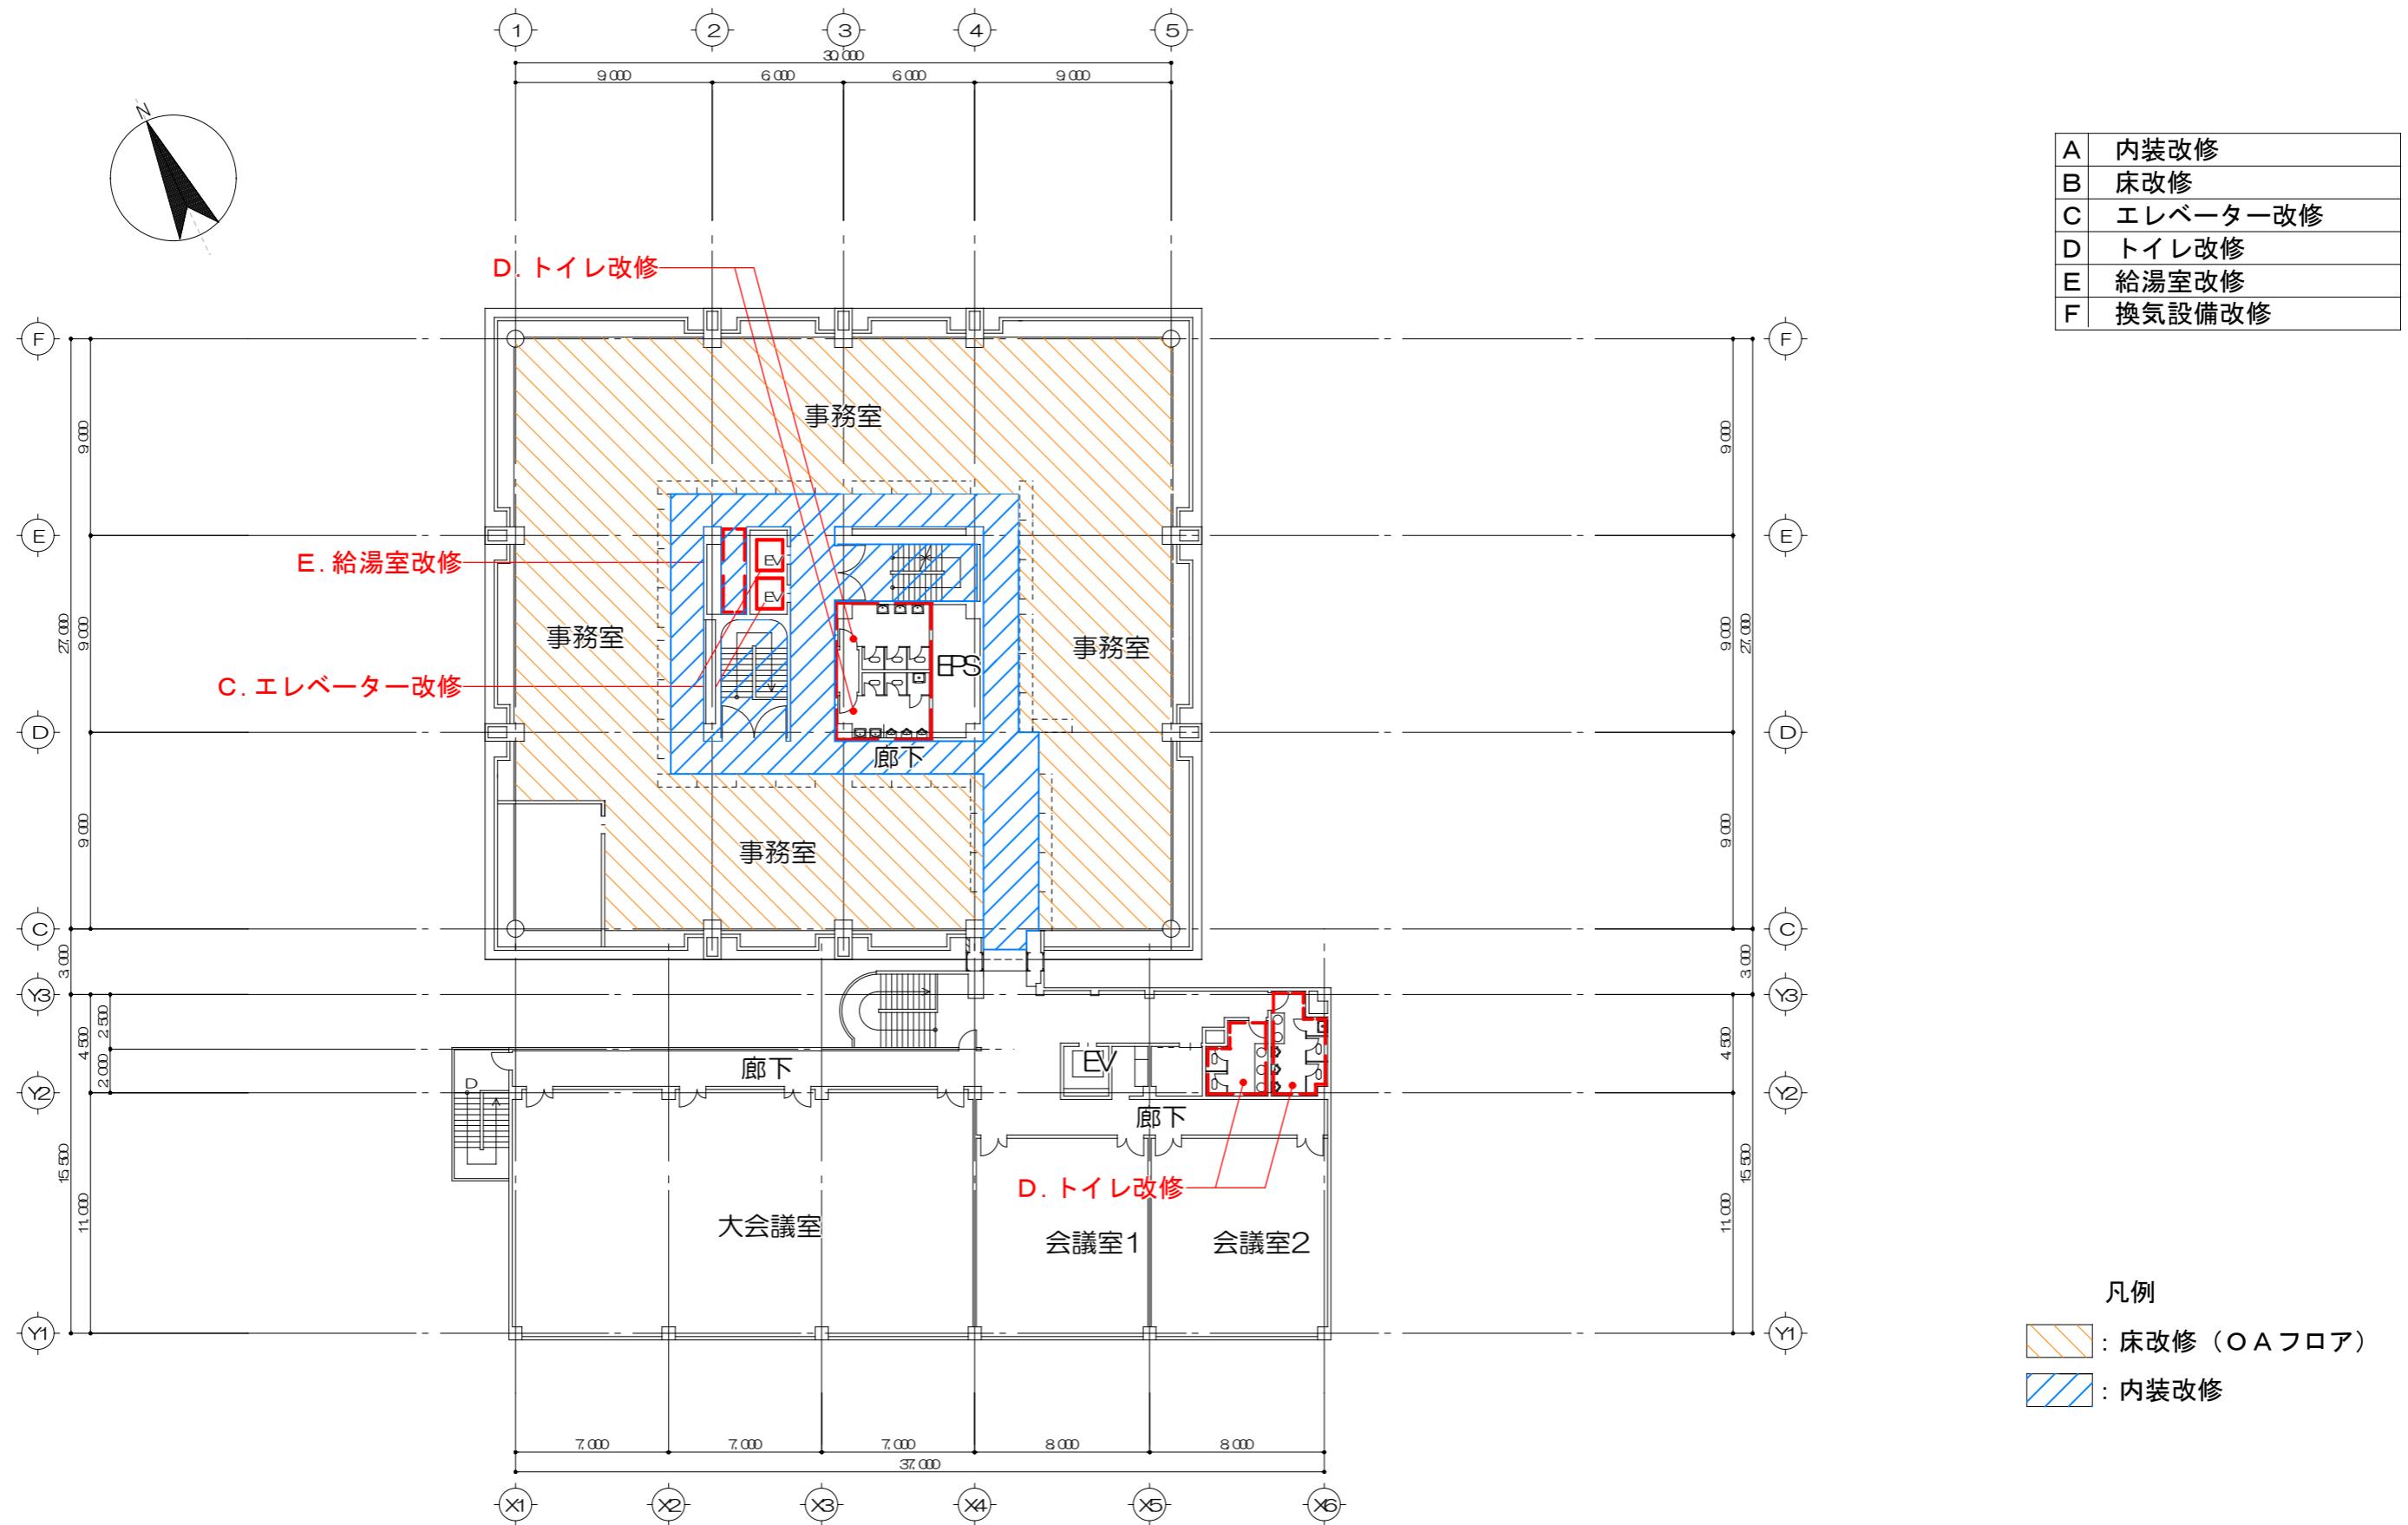

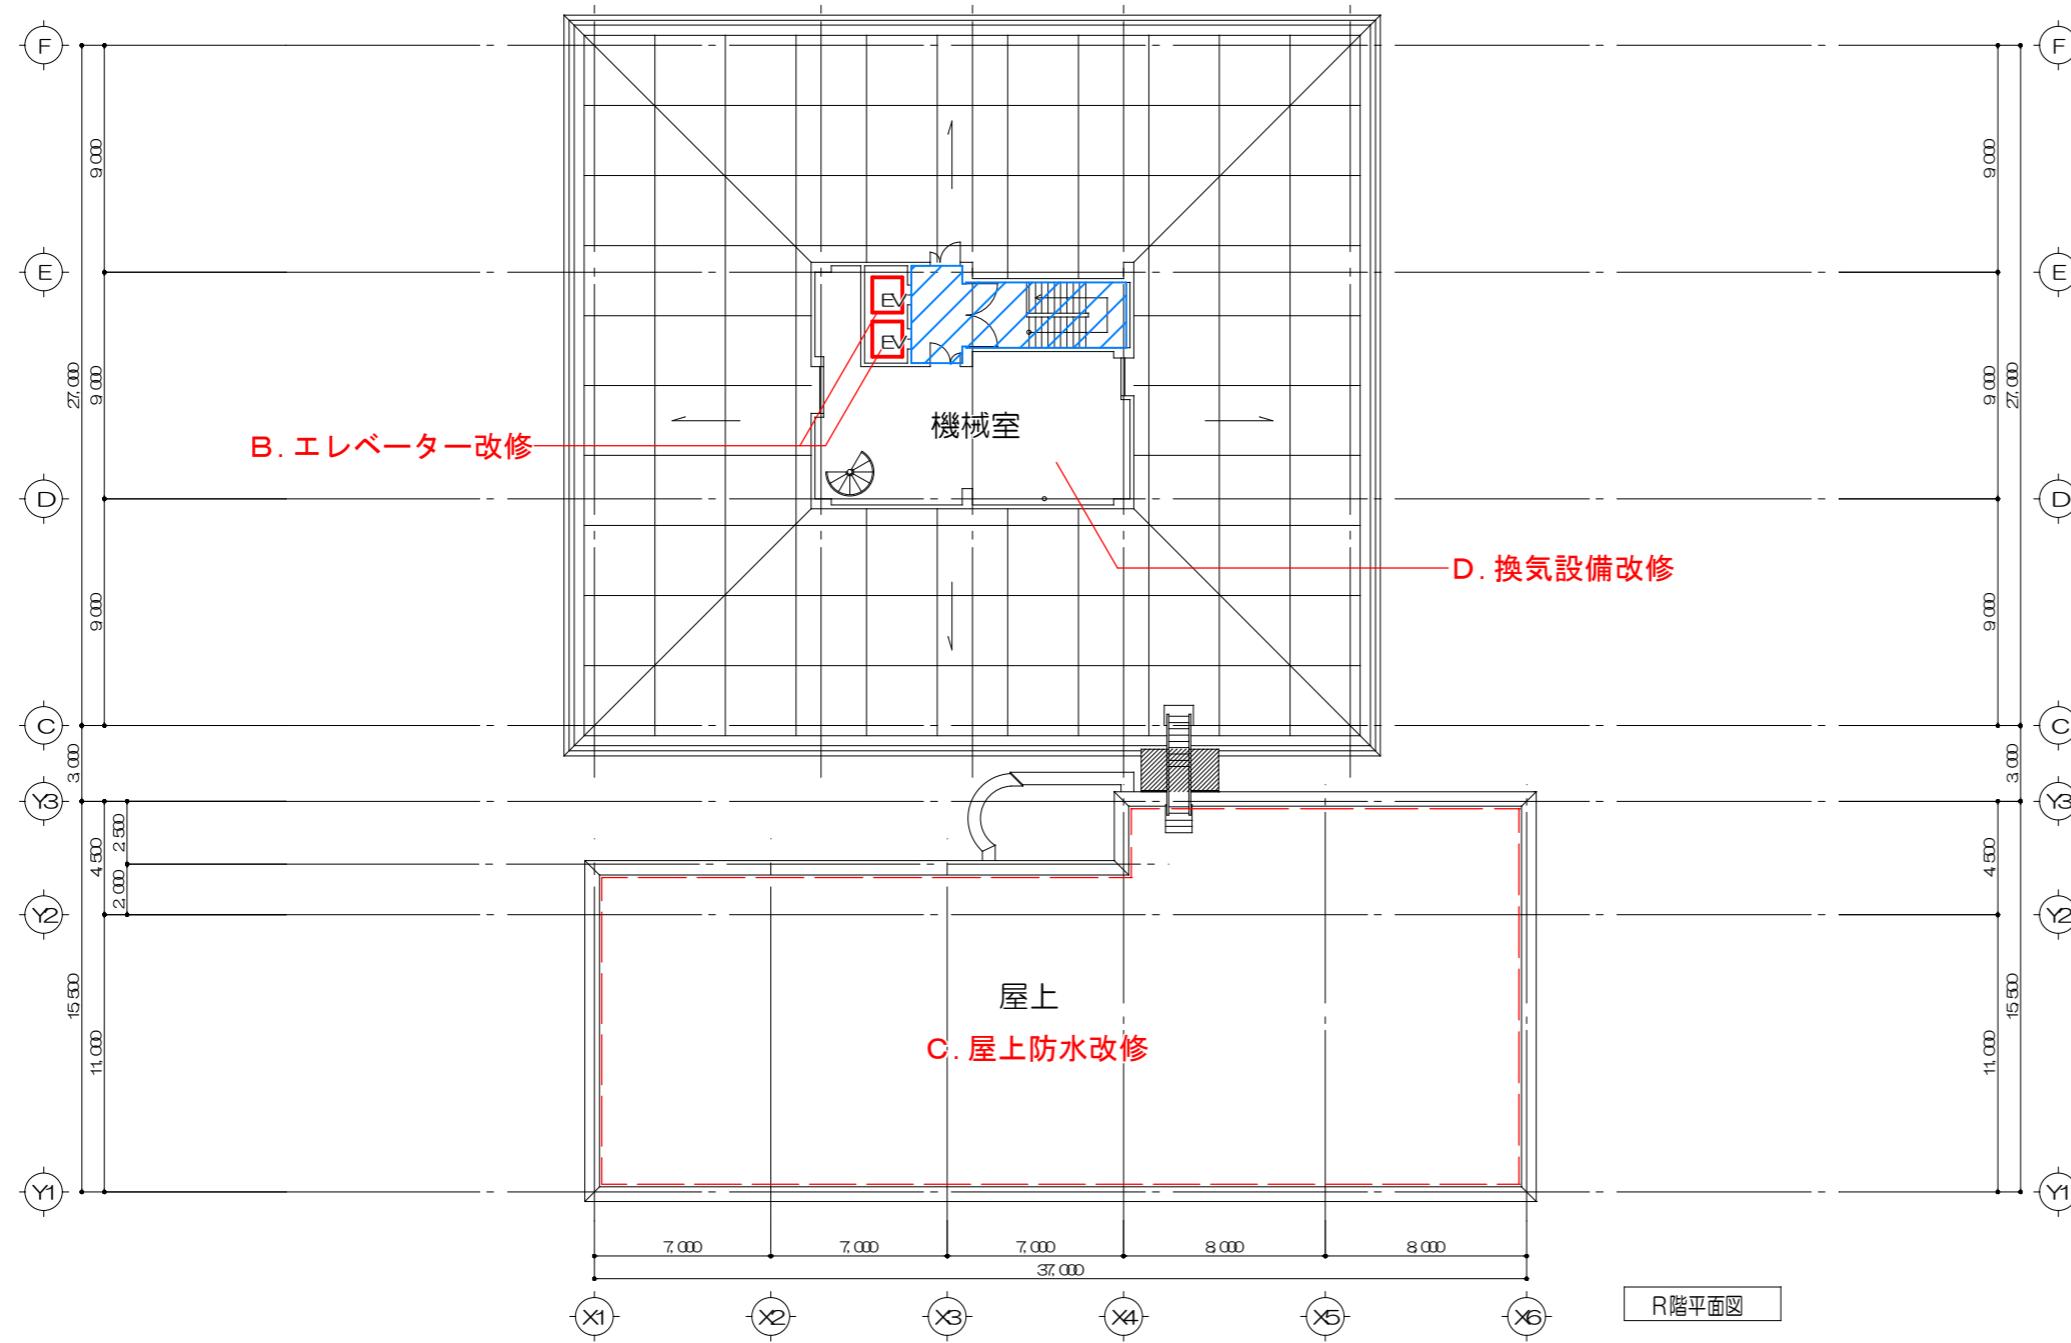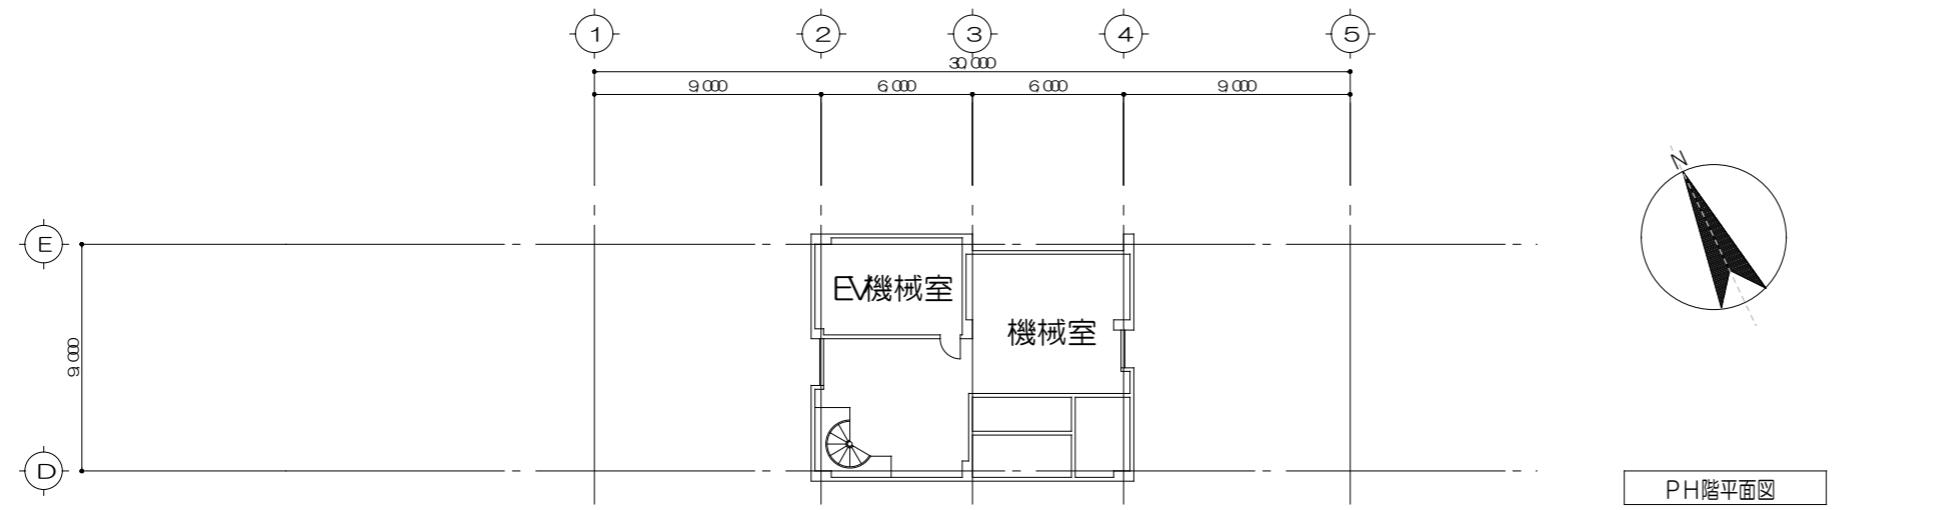

A	内装改修
B	エレベーター改修
C	屋上防水改修
D	換気設備改修

凡例
: 内装改修