


道路位置図 (指定)

指定年月日	昭和42年11月10日	番号	第639号
1. 申請に係わる土地の地名地番			
埼玉県朝霞市大字膝折 566, 1073			
2. 申請に係わる道路の幅員、延長及び面積			
幅員	延長	面積	平方メートル
4.00メートル	39.80メートル		
3. 利用宅地総面積			平方メートル

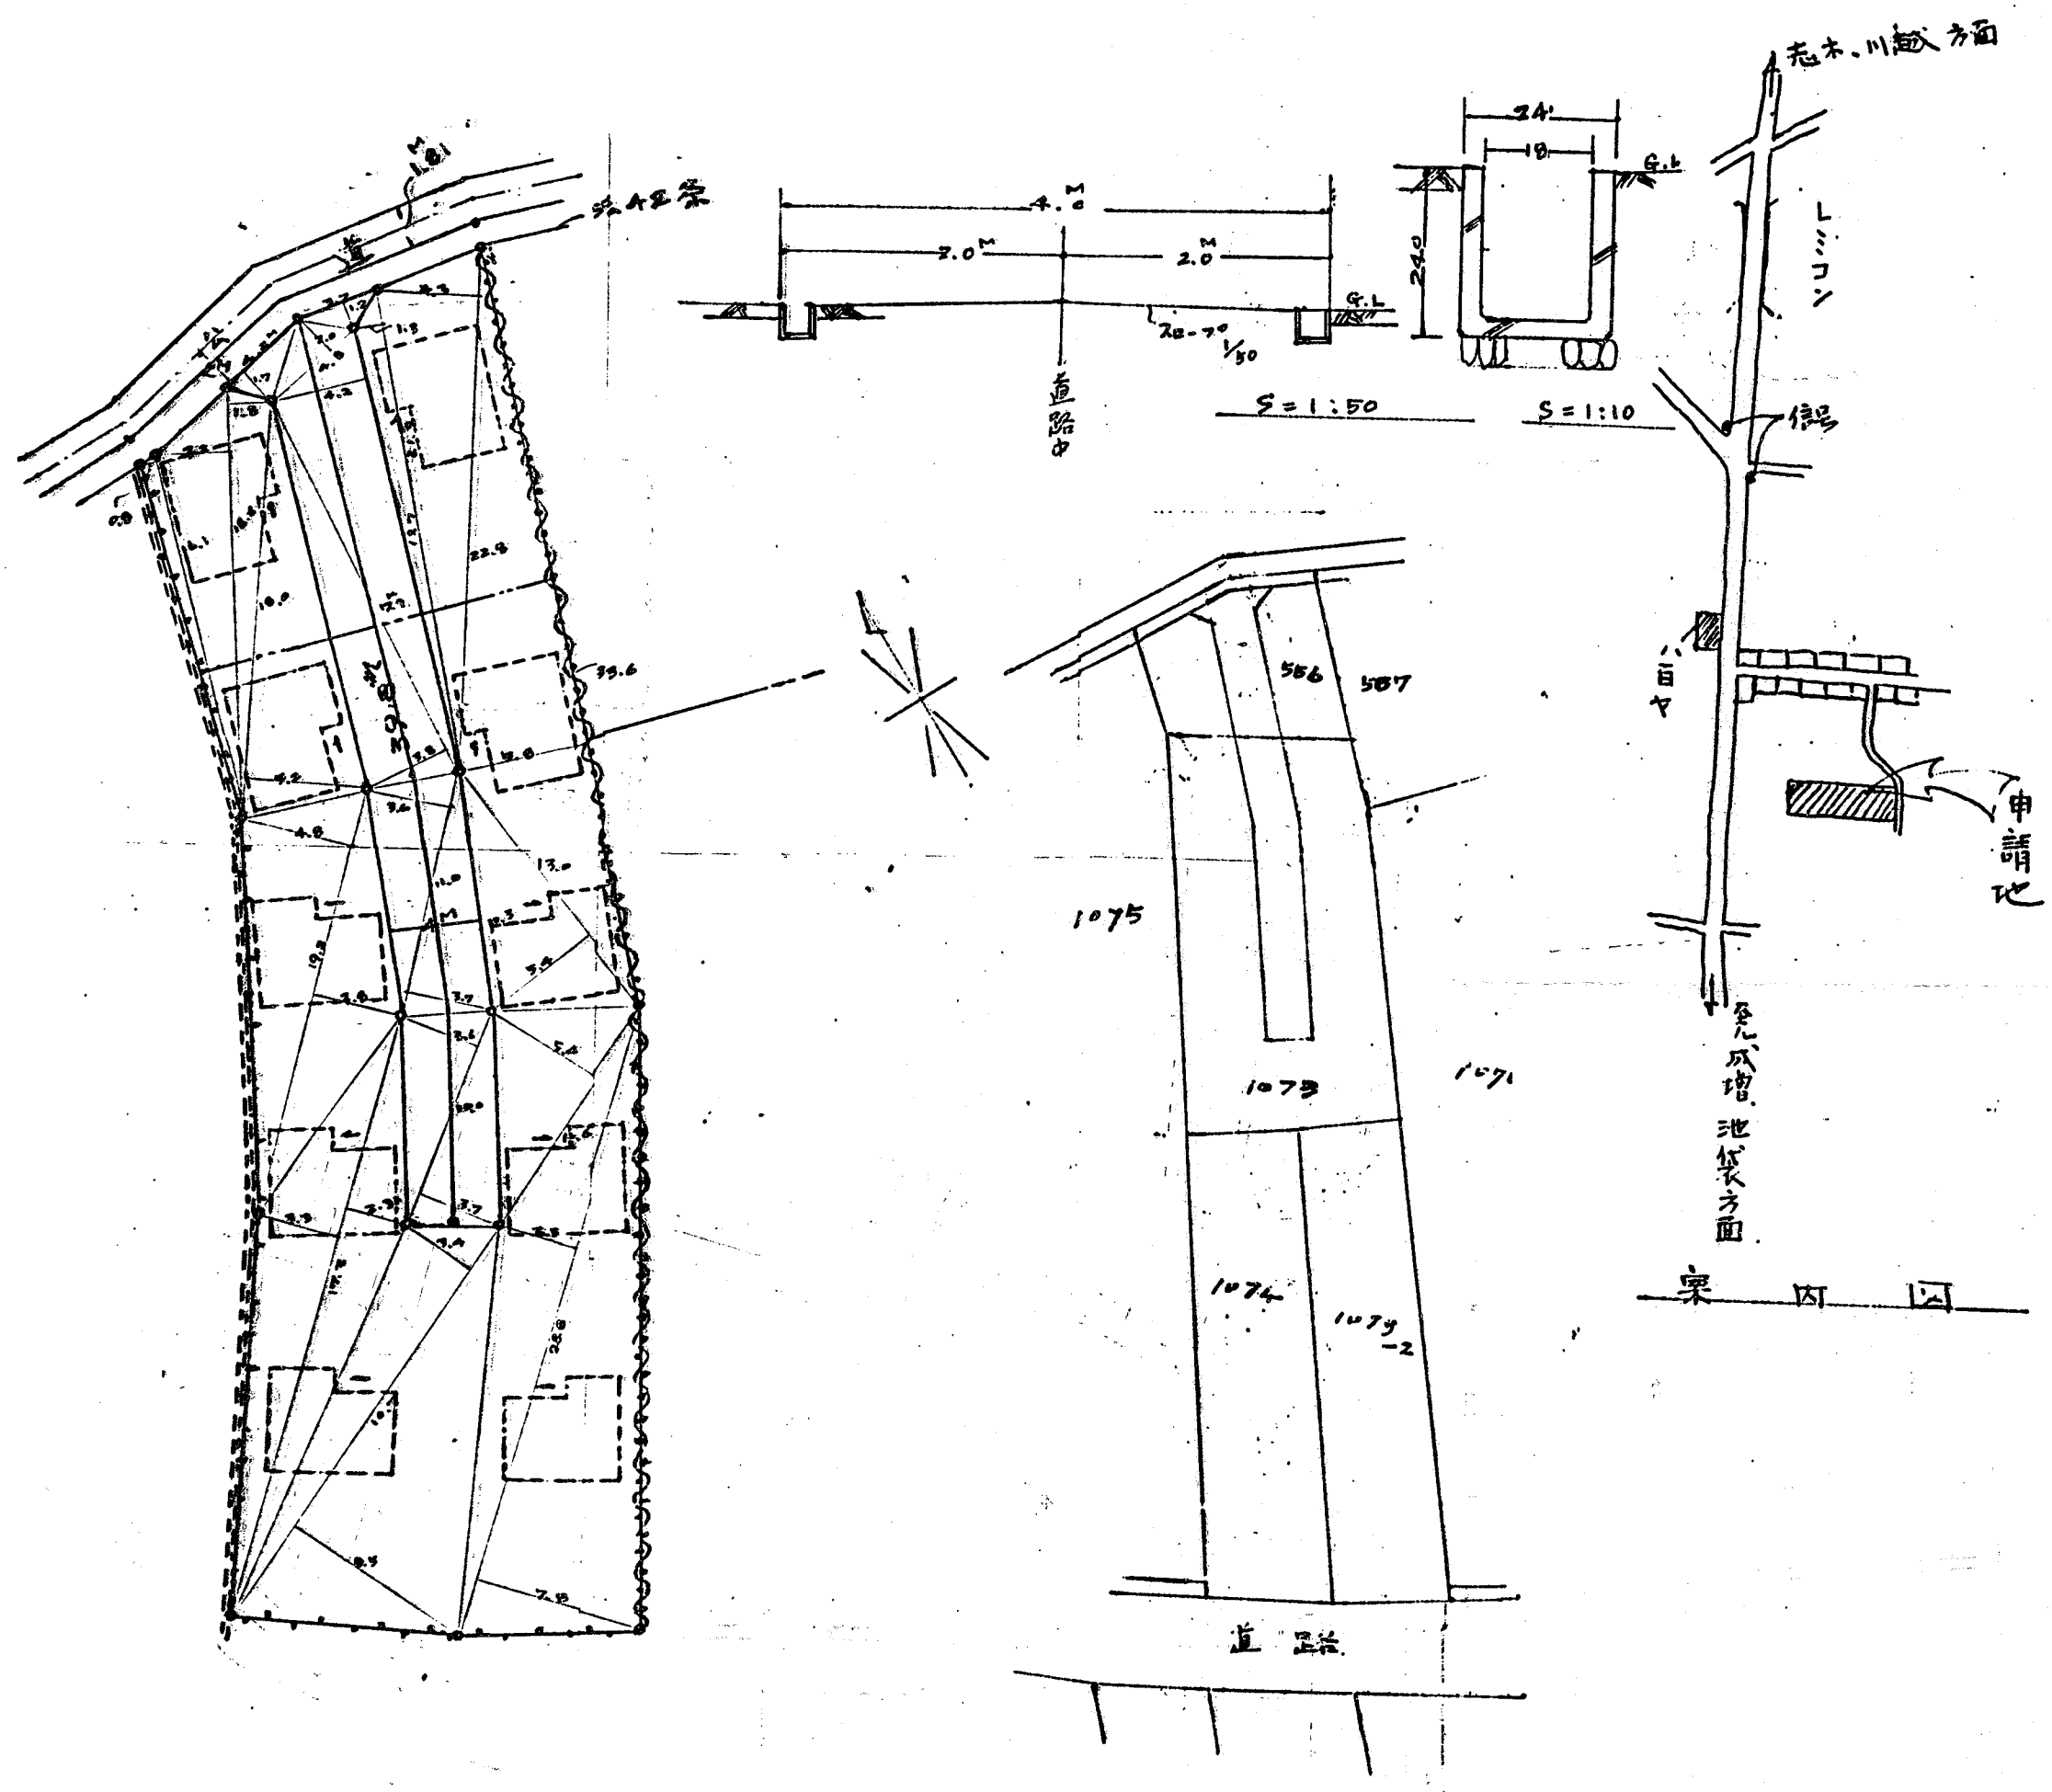

縮 尺	付査見取図	
	地籍図	1/300
	構造図	1/10
	公園の写し	1/600