


案内図

件名	市道9号線他舗装復旧工事
場所	朝霞市北原2丁目地内

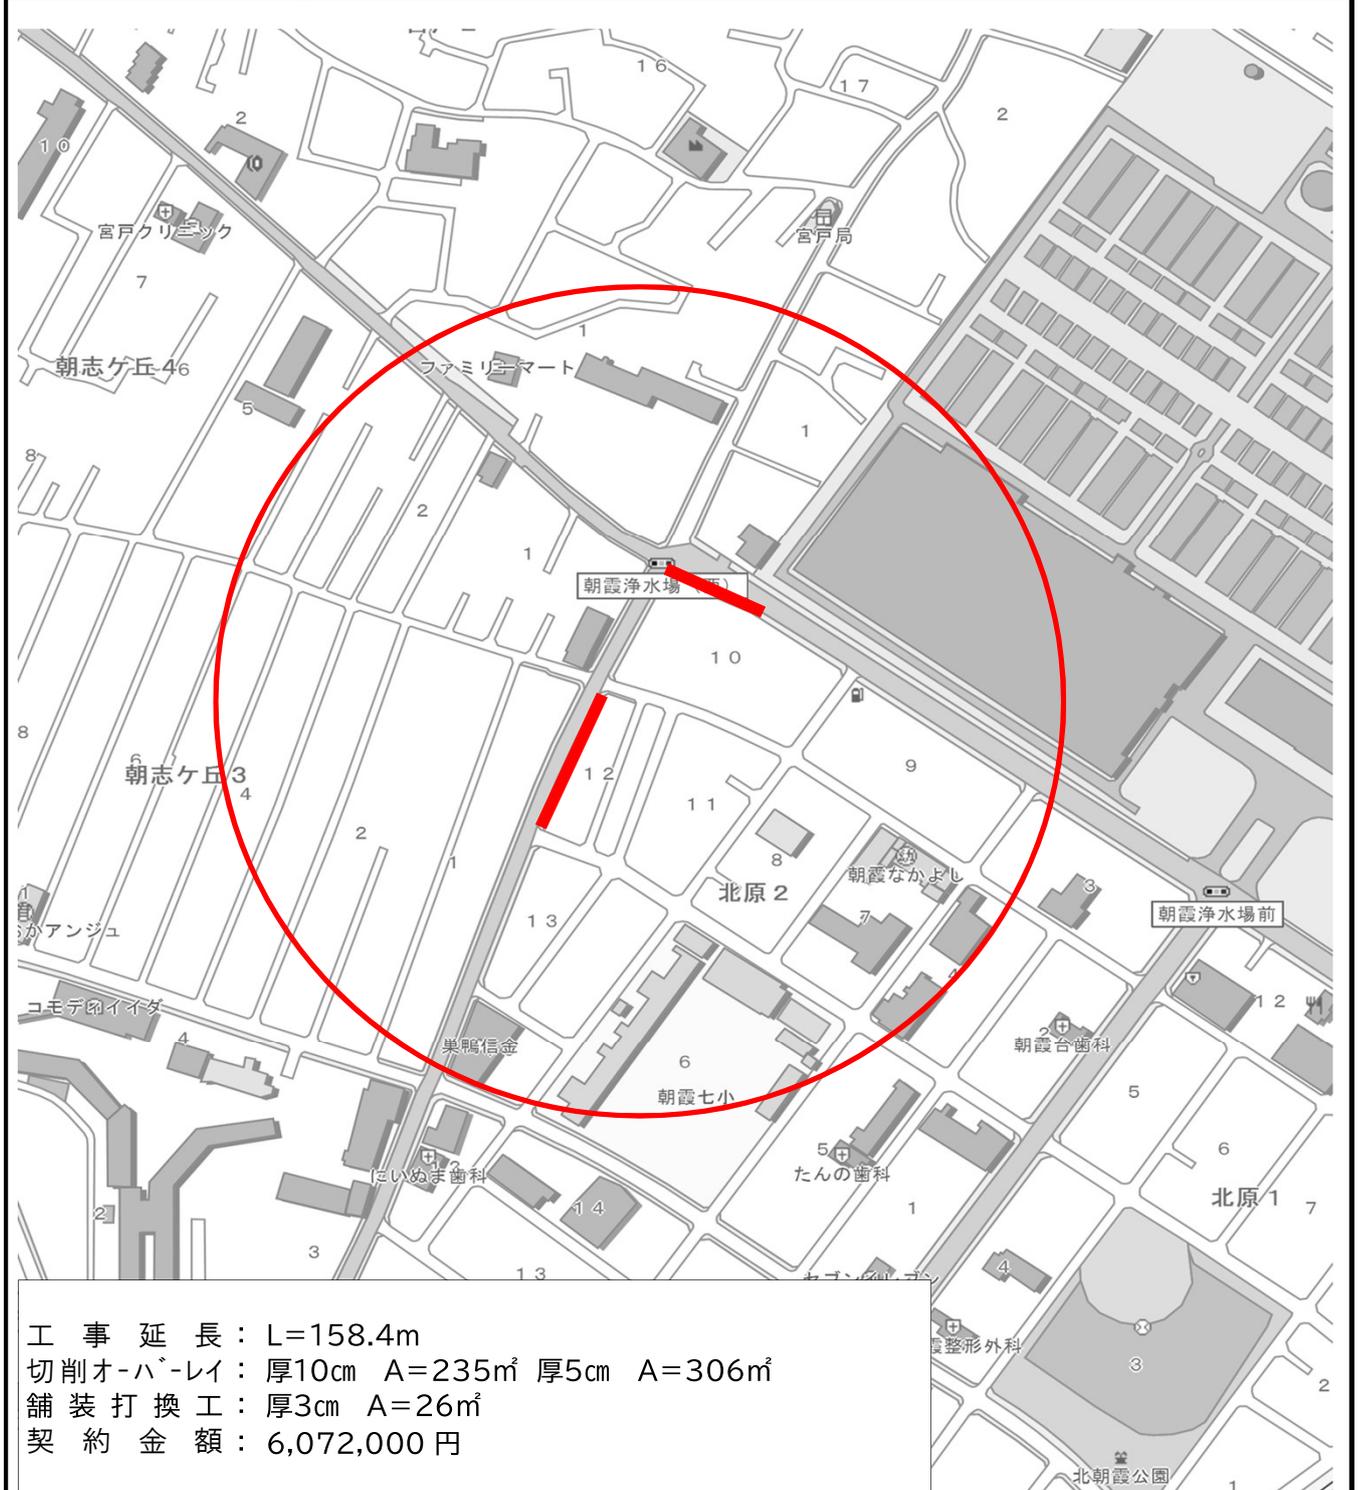

縮尺：1/4,000