


朝霞市 根岸台七丁目

土地利用計画図 (変更後)

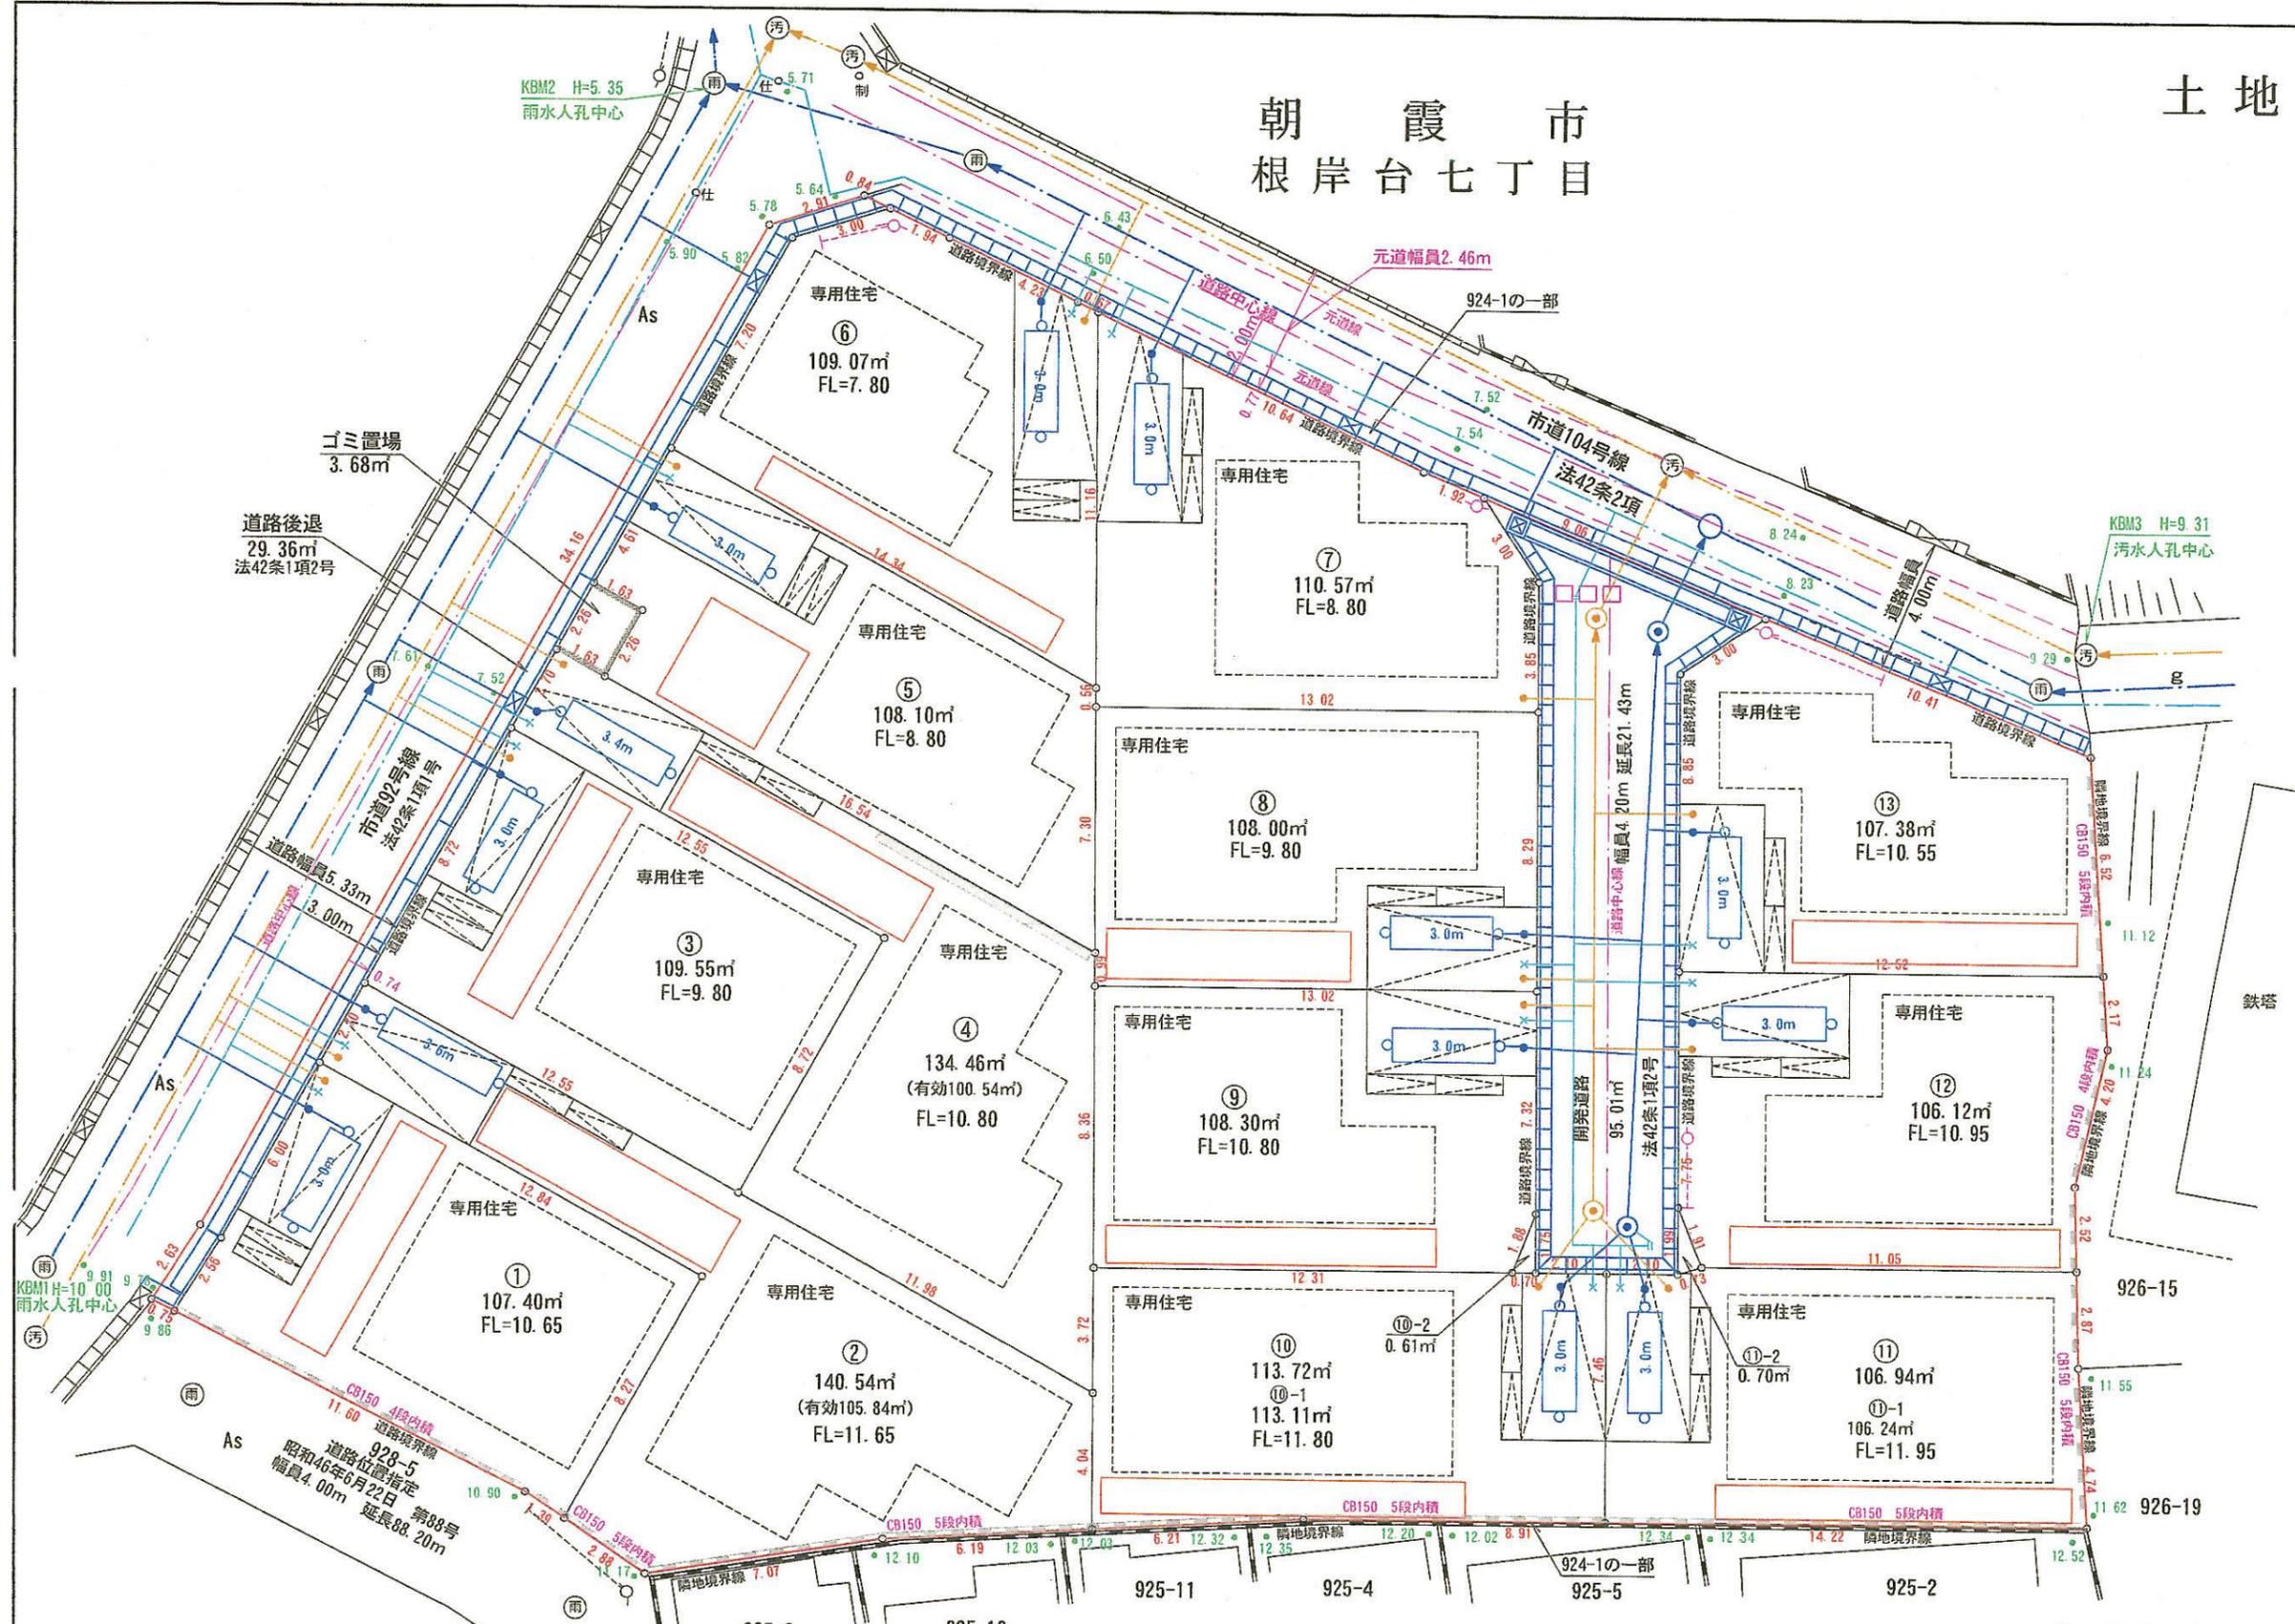

凡 例	
開発区域界	○—○
雨水人孔・雨水管	⊙—
汚水人孔・汚水管	⊙—
L形側溝・集水樹	—
仕切弁・制水弁	仕 制
ブロック塀	—
地先境界ブロック	—
既存建物	□
電柱・支線	○—
畑	▽
配水管	—

凡 例 (新設)	
浸透トレンチ	○—
雨水1号人孔・汚水管	⊙—
汚水1号人孔・汚水管	⊙—
プレキャストL形	—
L形溝字・集水樹	—
横断用側溝	—
角型集水樹	□
新設ブロック塀	—
予定建築物	□
予定駐車場	□
給水管	—
ドット線(白線)	□□
予定緑地	□
雨水2号人孔	⊙

土地利用計画面積一覧表

利用区分	面積	比率
宅 地	1470.15㎡	91.99%
道 路	124.37㎡	7.78%
ゴミ置場	3.68㎡	0.23%
合 計	1598.20㎡	100%

現場名	朝霞市根岸台七丁目924-1の一部		
図面名	土地利用計画図		
縮 尺	1/200	作成日	令和 8年 1月 5日
埼玉県富士見市東みずほ台二丁目19番地1 有限会社吉田測量事務所 代表取締役・土地家屋調査士 吉田 有情			図面番号