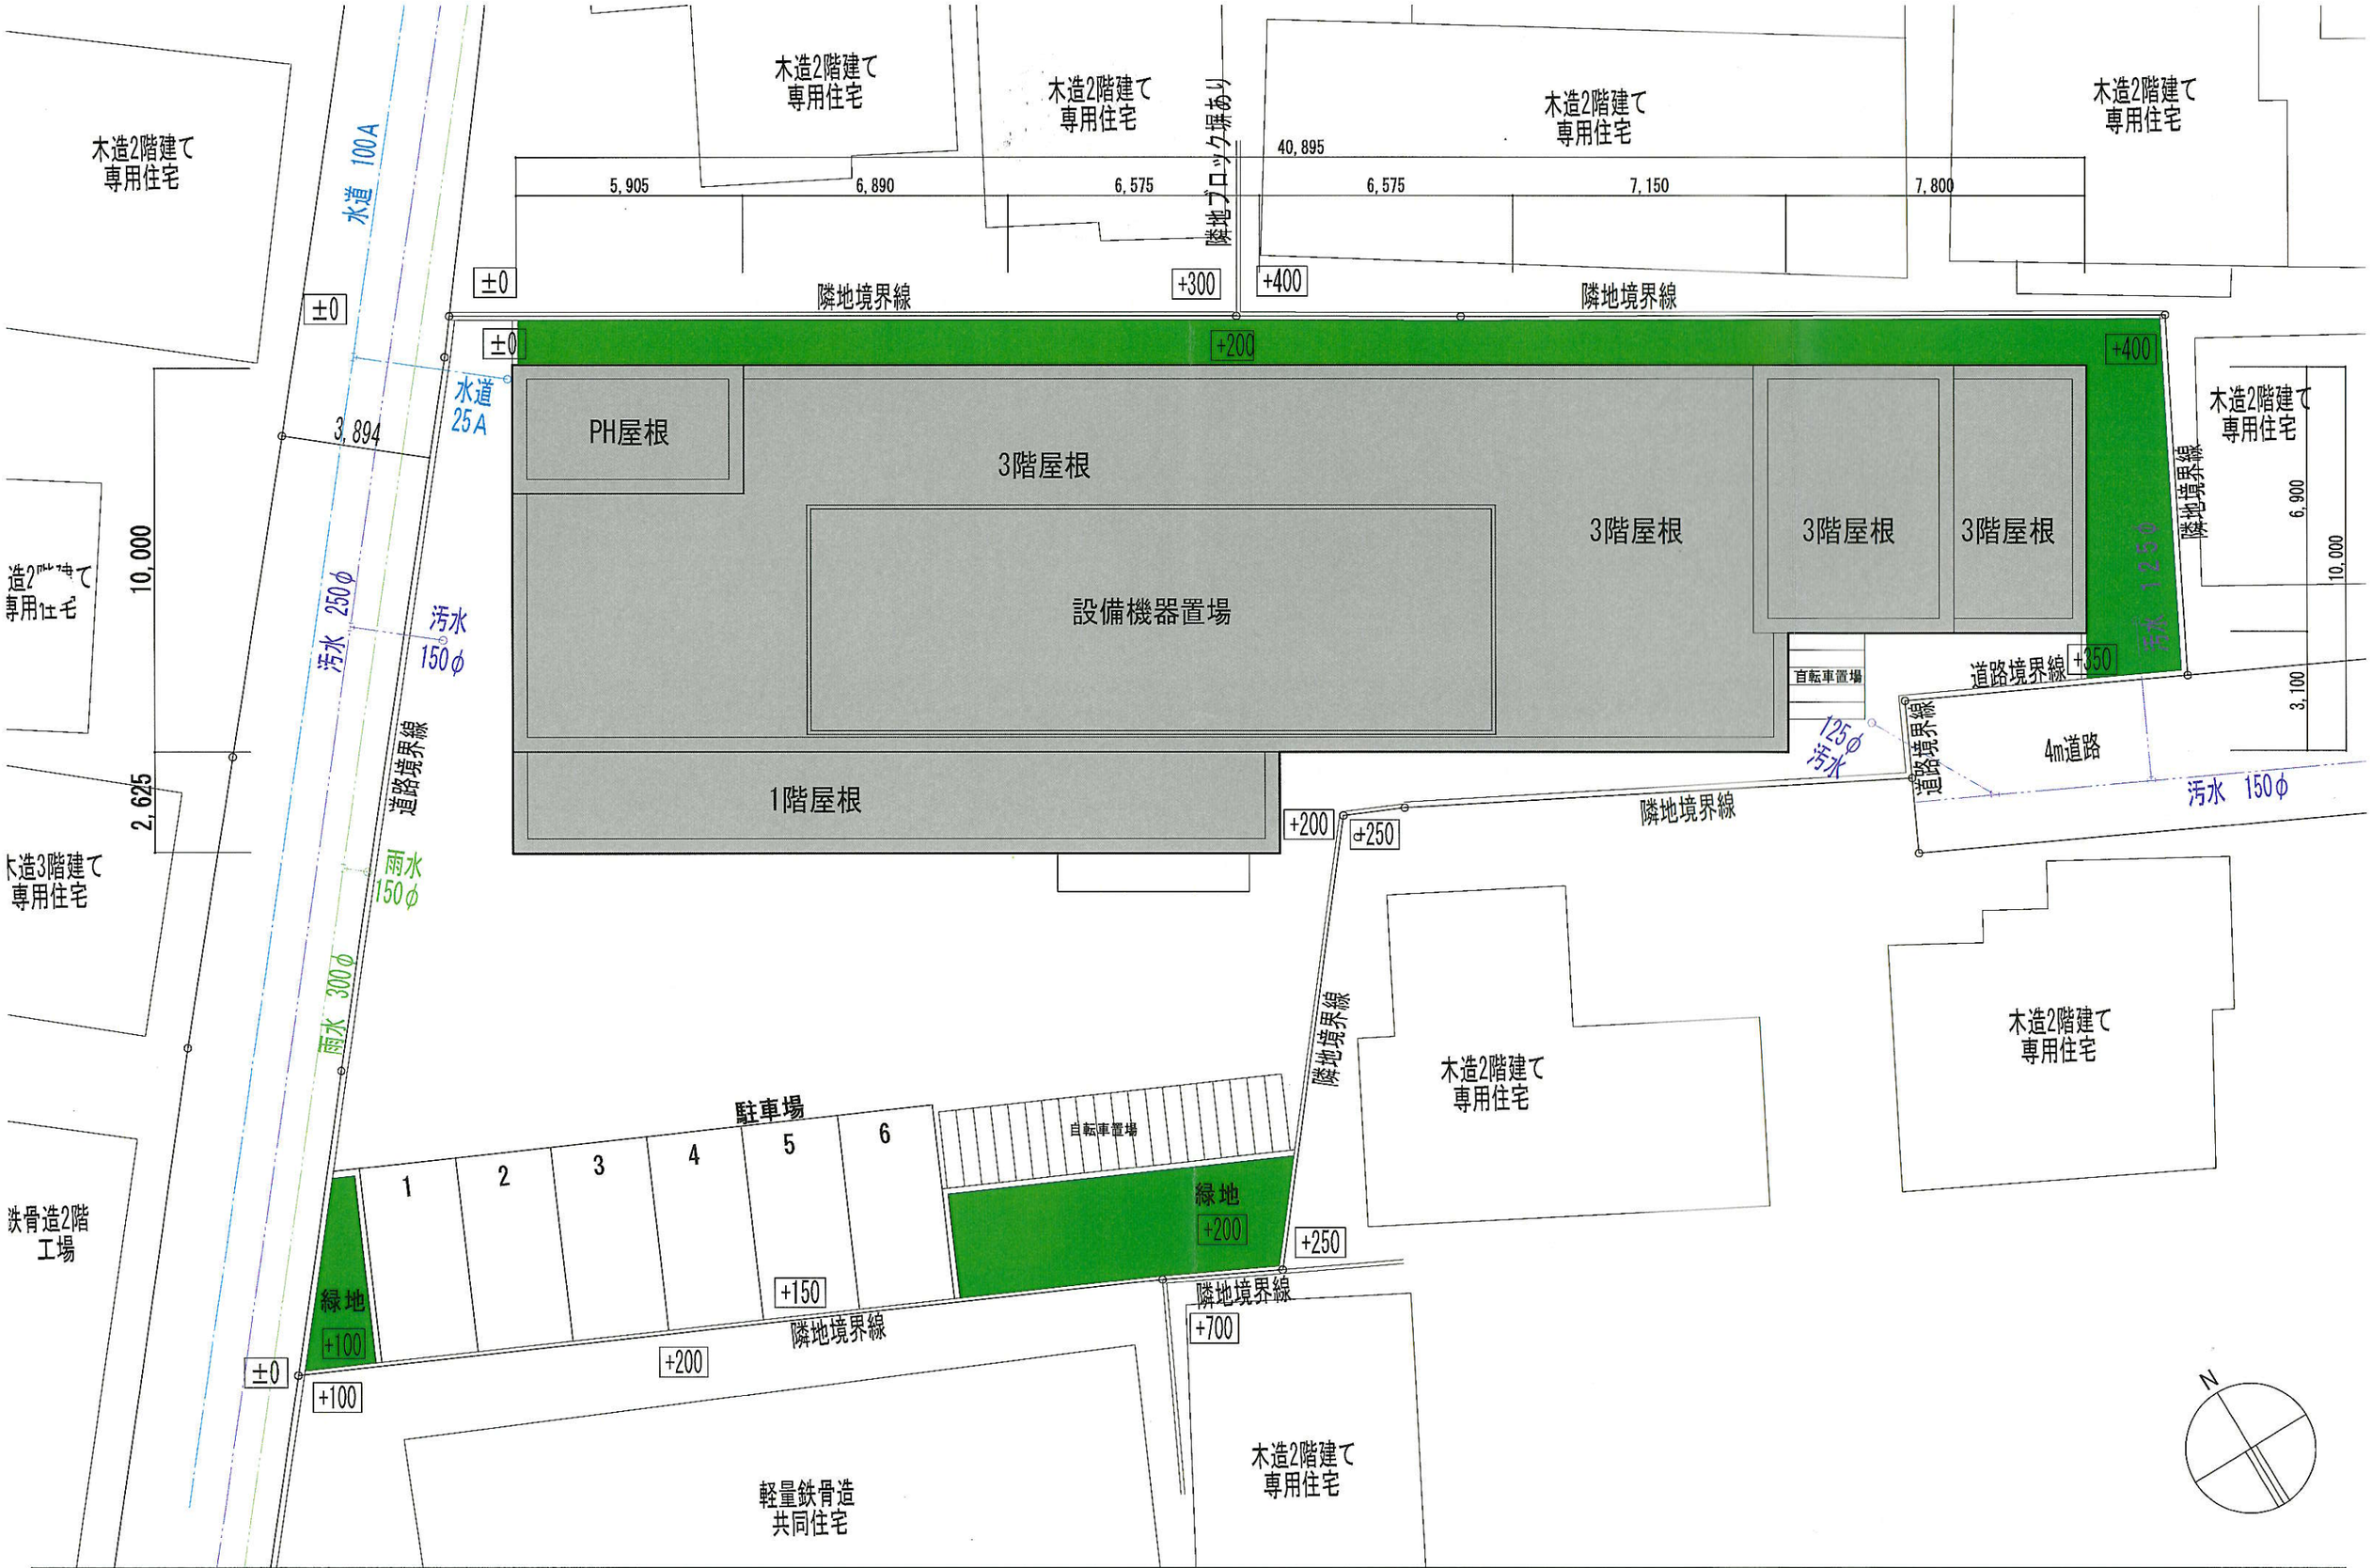

kosshin 工新建設一級建築士事務所

〒161-8545 東京都新宿区下落合２丁目３番１８号
ＳＫビル内
ＴＥＬ ３９５４－２１０３

１級建築士事務所登録 第[redacted]号
１級建築士登録 第[redacted]号

工事名称	（仮称）朝霞市膝折町２丁目計画新築工事	縮尺	製図年月日	図面番号
図面名称	土地利用計画図　（開発事業構想届）	S=1／150	2026/2/3	A－2